


KEY-PLAN

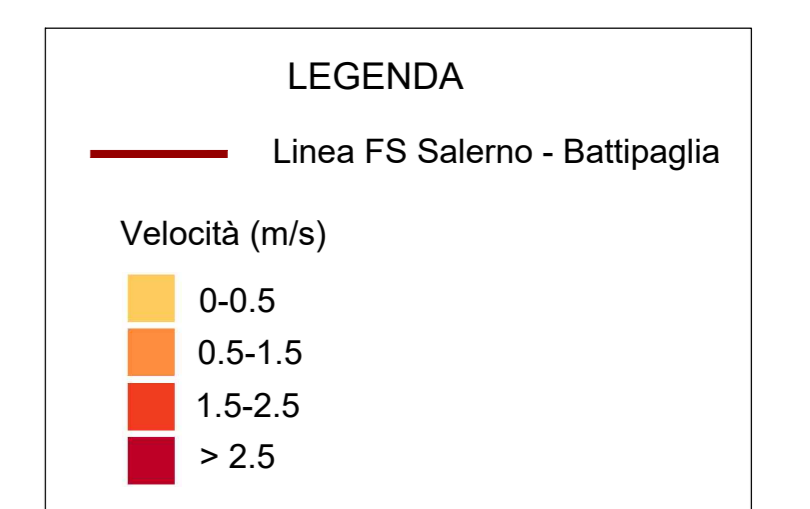

COMMITTENTE: 

PROGETTAZIONE: 

U.O. OPERE CIVILI E GESTIONE DELLE VARIANTI

PROGETTO DEFINITIVO

LINEA SALERNO - PONTECAGNANO AEROPORTO
COMPLETAMENTO METROPOLITANA DI SALERNO
TRATTA ARECHI - PONTECAGNANO AEROPORTO
 IDROLOGIA E IDRAULICA

Planimetria valori velocità Torrente Asa (Modello 2D)
 Ante operam - TR = 200 anni

SCALA: 1:1000

COMMESSA LOTTO FASE ENTE TIPO DOC. OPERA/DISCIPLINA PRGR. REV.

N11X 00 09 P7 I00002 029 A

Rev.	Descrizione	Redatto	Data	Verificato	Data	Approvato	Data	Autorizzato Data
A	Emissione esecutiva	C. Crispì	Set. 2020	F. Gales	Set. 2020	M. D'Alfonso	Set. 2020	Set. 2020

File: n. Elab.