
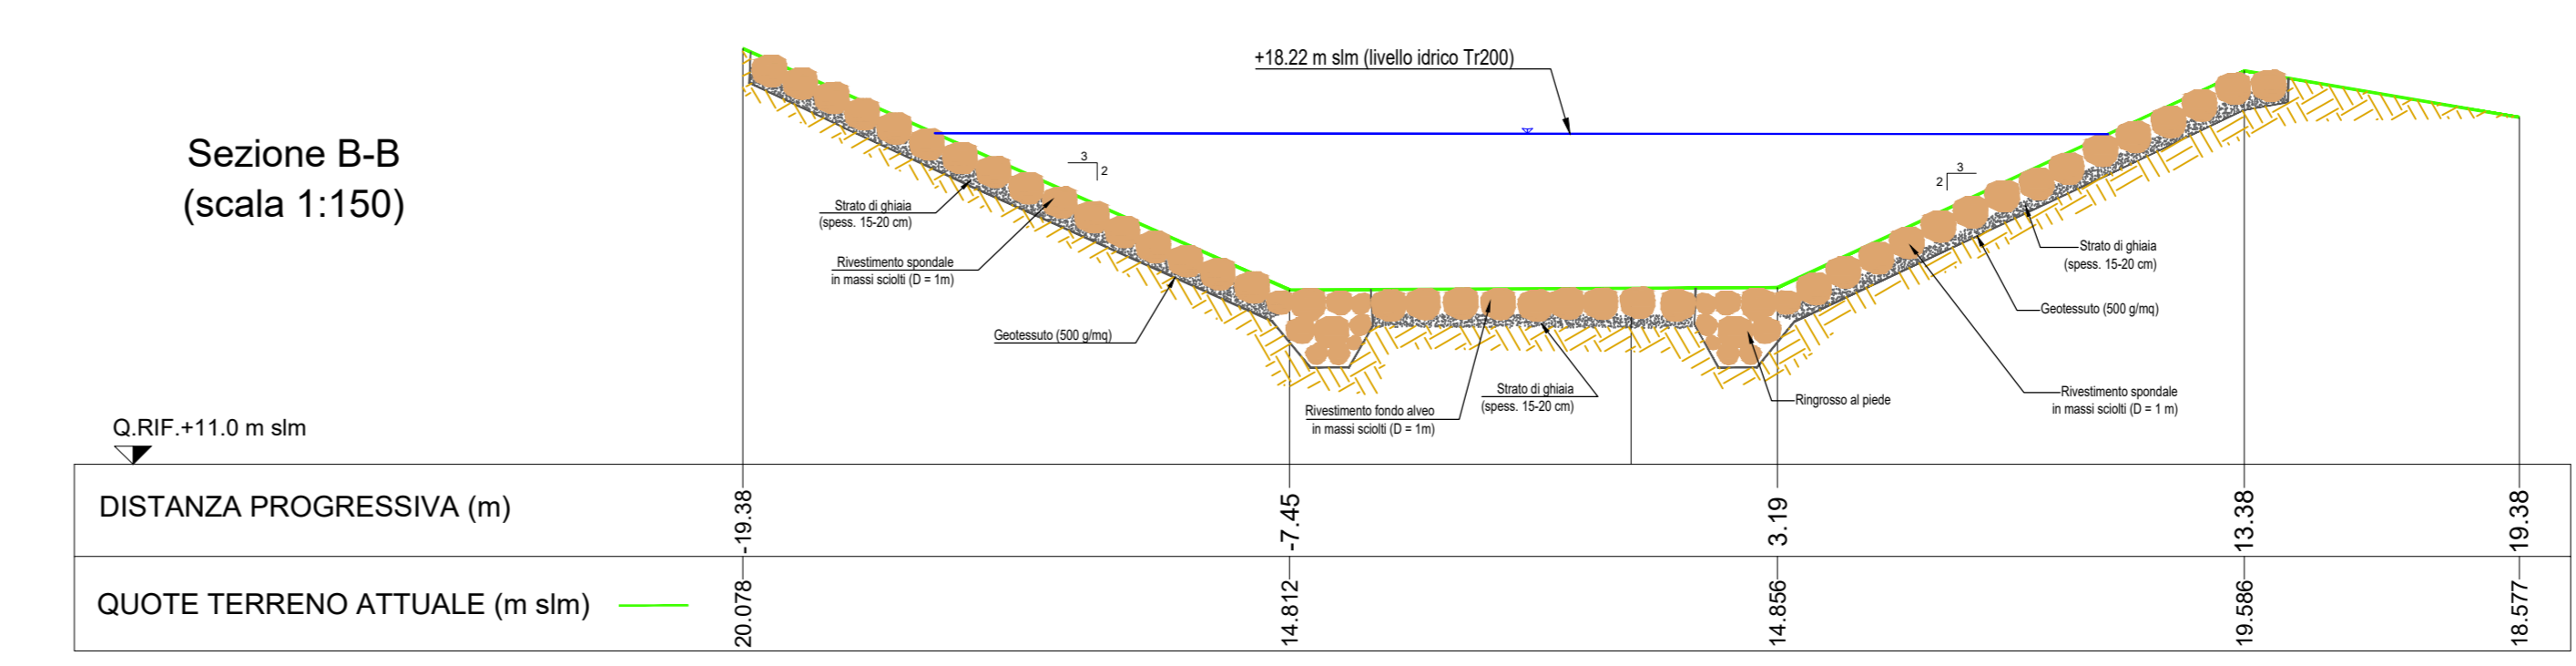


SEZIONI TRASVERSALI

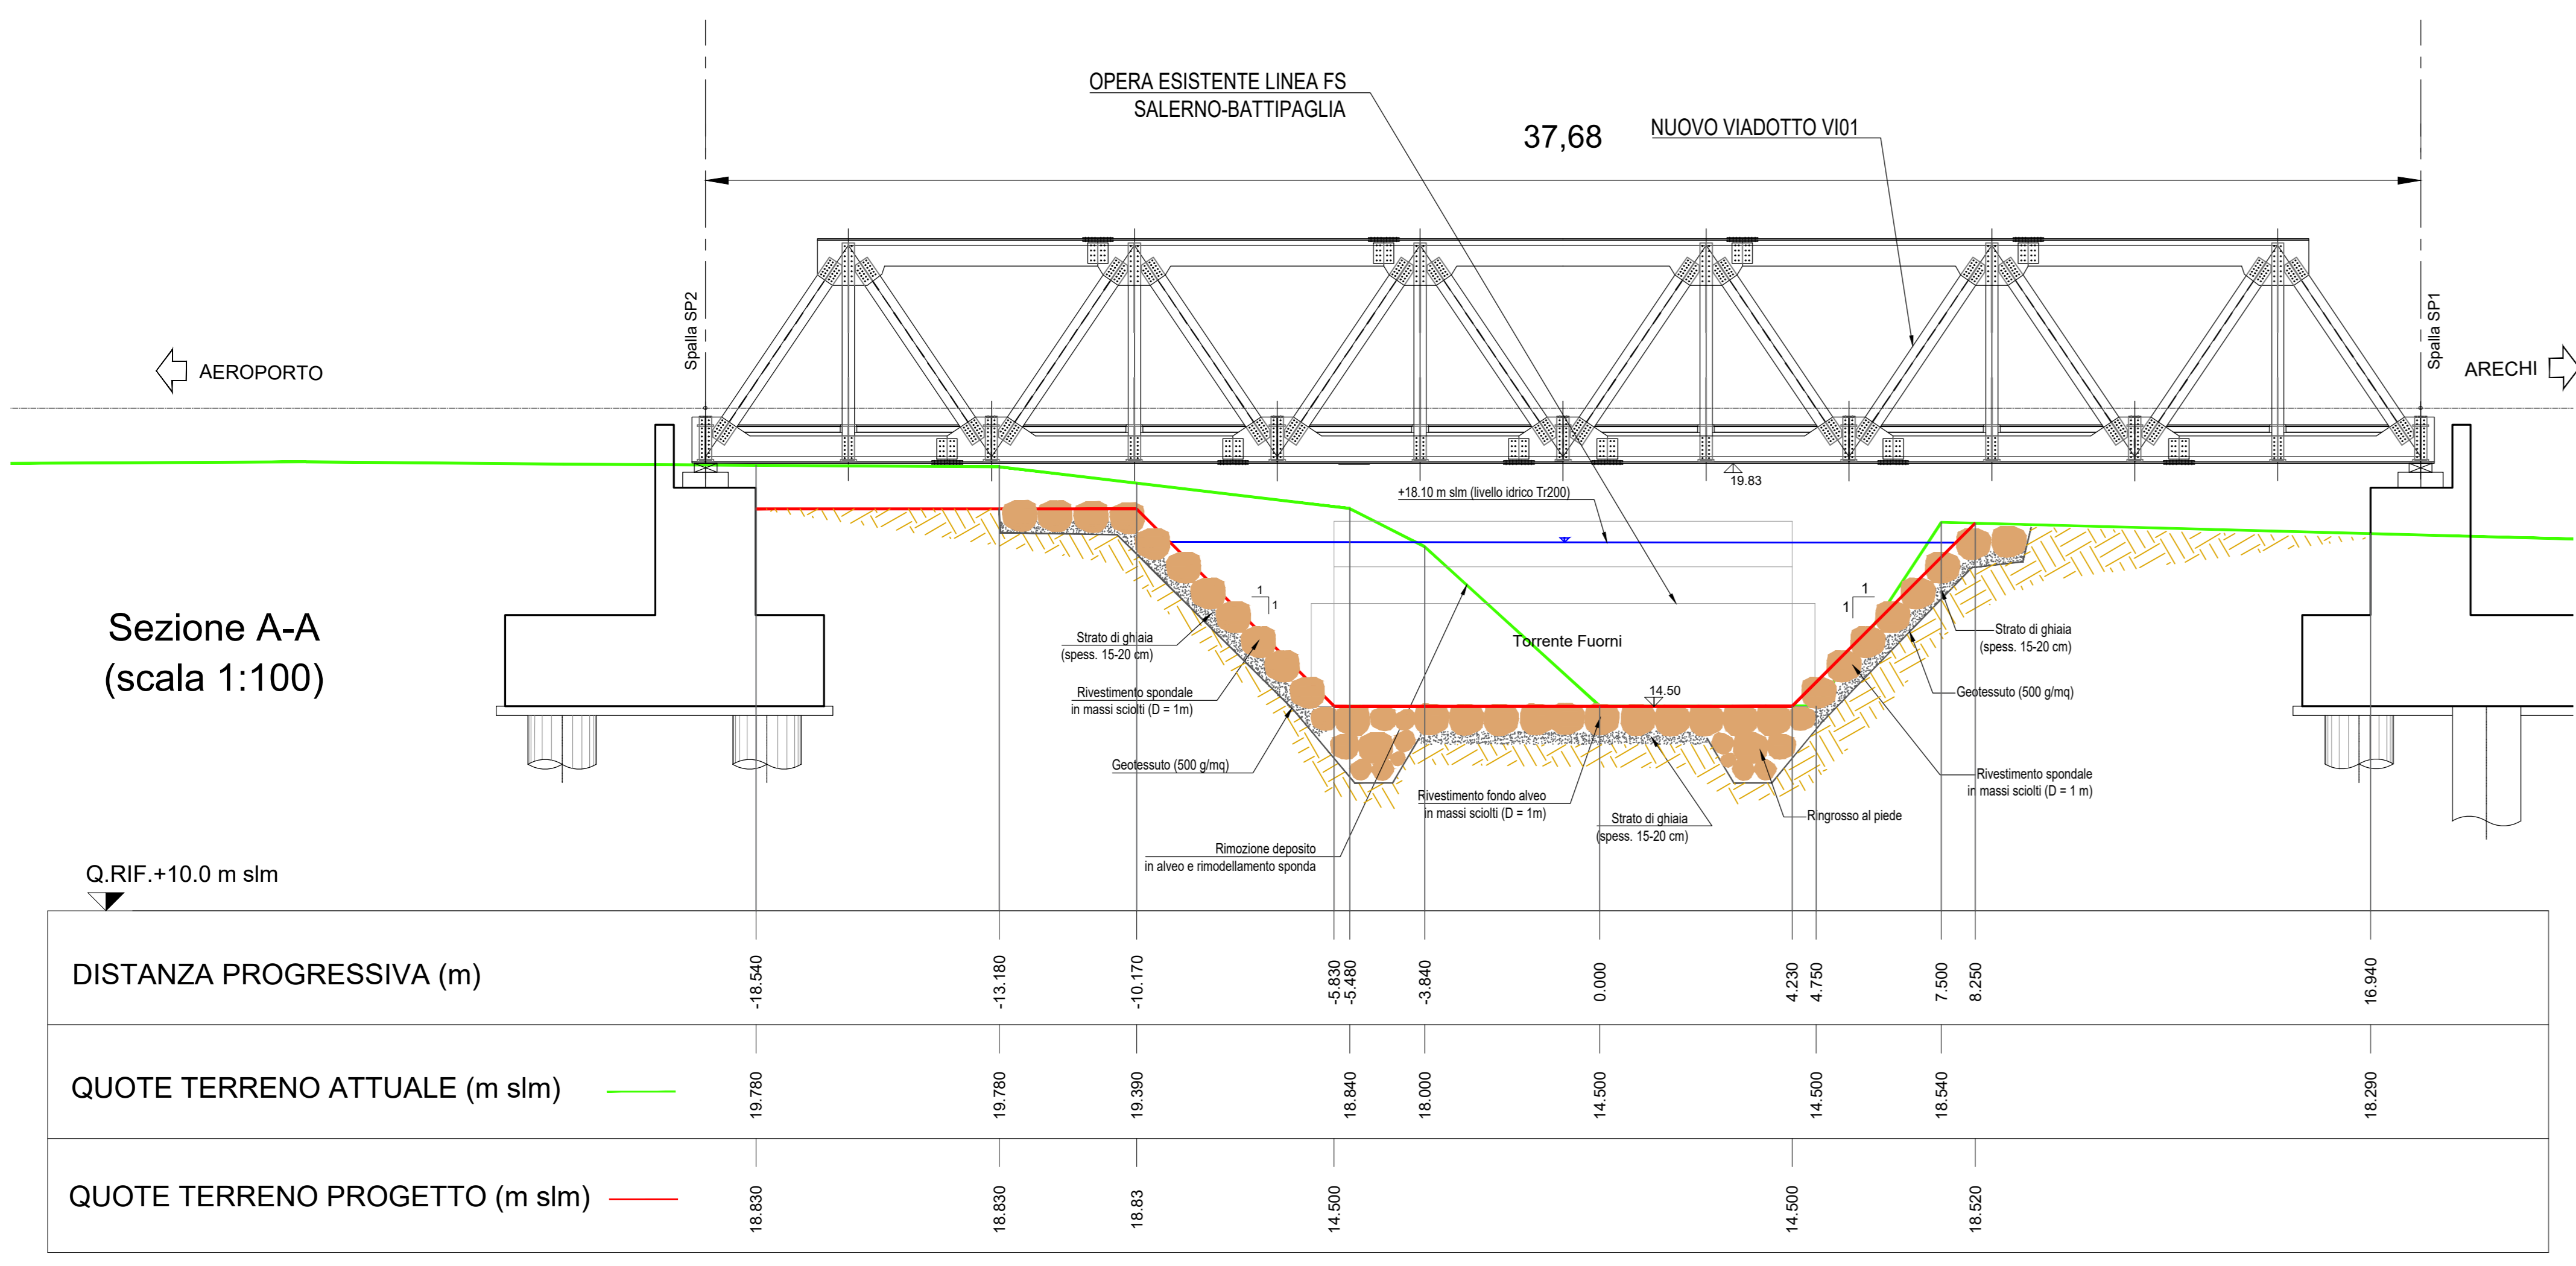

LEGENDA

Asse tracciato di progetto

Traccia sezioni

COMMITTENTE: **RFI** RETE FERROVIARIA ITALIANA GRUPPO FERROVIE DELLO STATO ITALIANE

PROGETTAZIONE: **ITALFERR** GRUPPO FERROVIE DELLO STATO ITALIANE

U.O. OPERE CIVILI E GESTIONE DELLE VARIANTI

PROGETTO DEFINITIVO

LINEA SALERNO - PONTECAGNANO AEROPORTO

COMPLETAMENTO METROPOLITANA DI SALERNO

TRATTA ARECHI - PONTECAGNANO AEROPORTO

IDROLOGIA E IDRAULICA

Planimetria sistemazione idraulica - Torrente Fuorni

Pianta e sezioni

SCALA: varie

COMMESSA LOTTO FASE ENTE TIPO DOC. OPERA/DISCIPLINA PRGR. REV.

N11X 00 D 09 PZ I D 00 02 001 A

Rev.	Descrizione	Redatto	Data	Verificato	Data	Approvato	Data	Autorizzato Data
A	Emissione esecutiva	C. Caspi	Set. 2020	F. Gatti	Set. 2020	M. D'Alfonso	Set. 2020	Set. 2020

File: n. Elab.