




Particolare rivestimento sponda e fondo alveo in massi legati  
(scala 1:50)

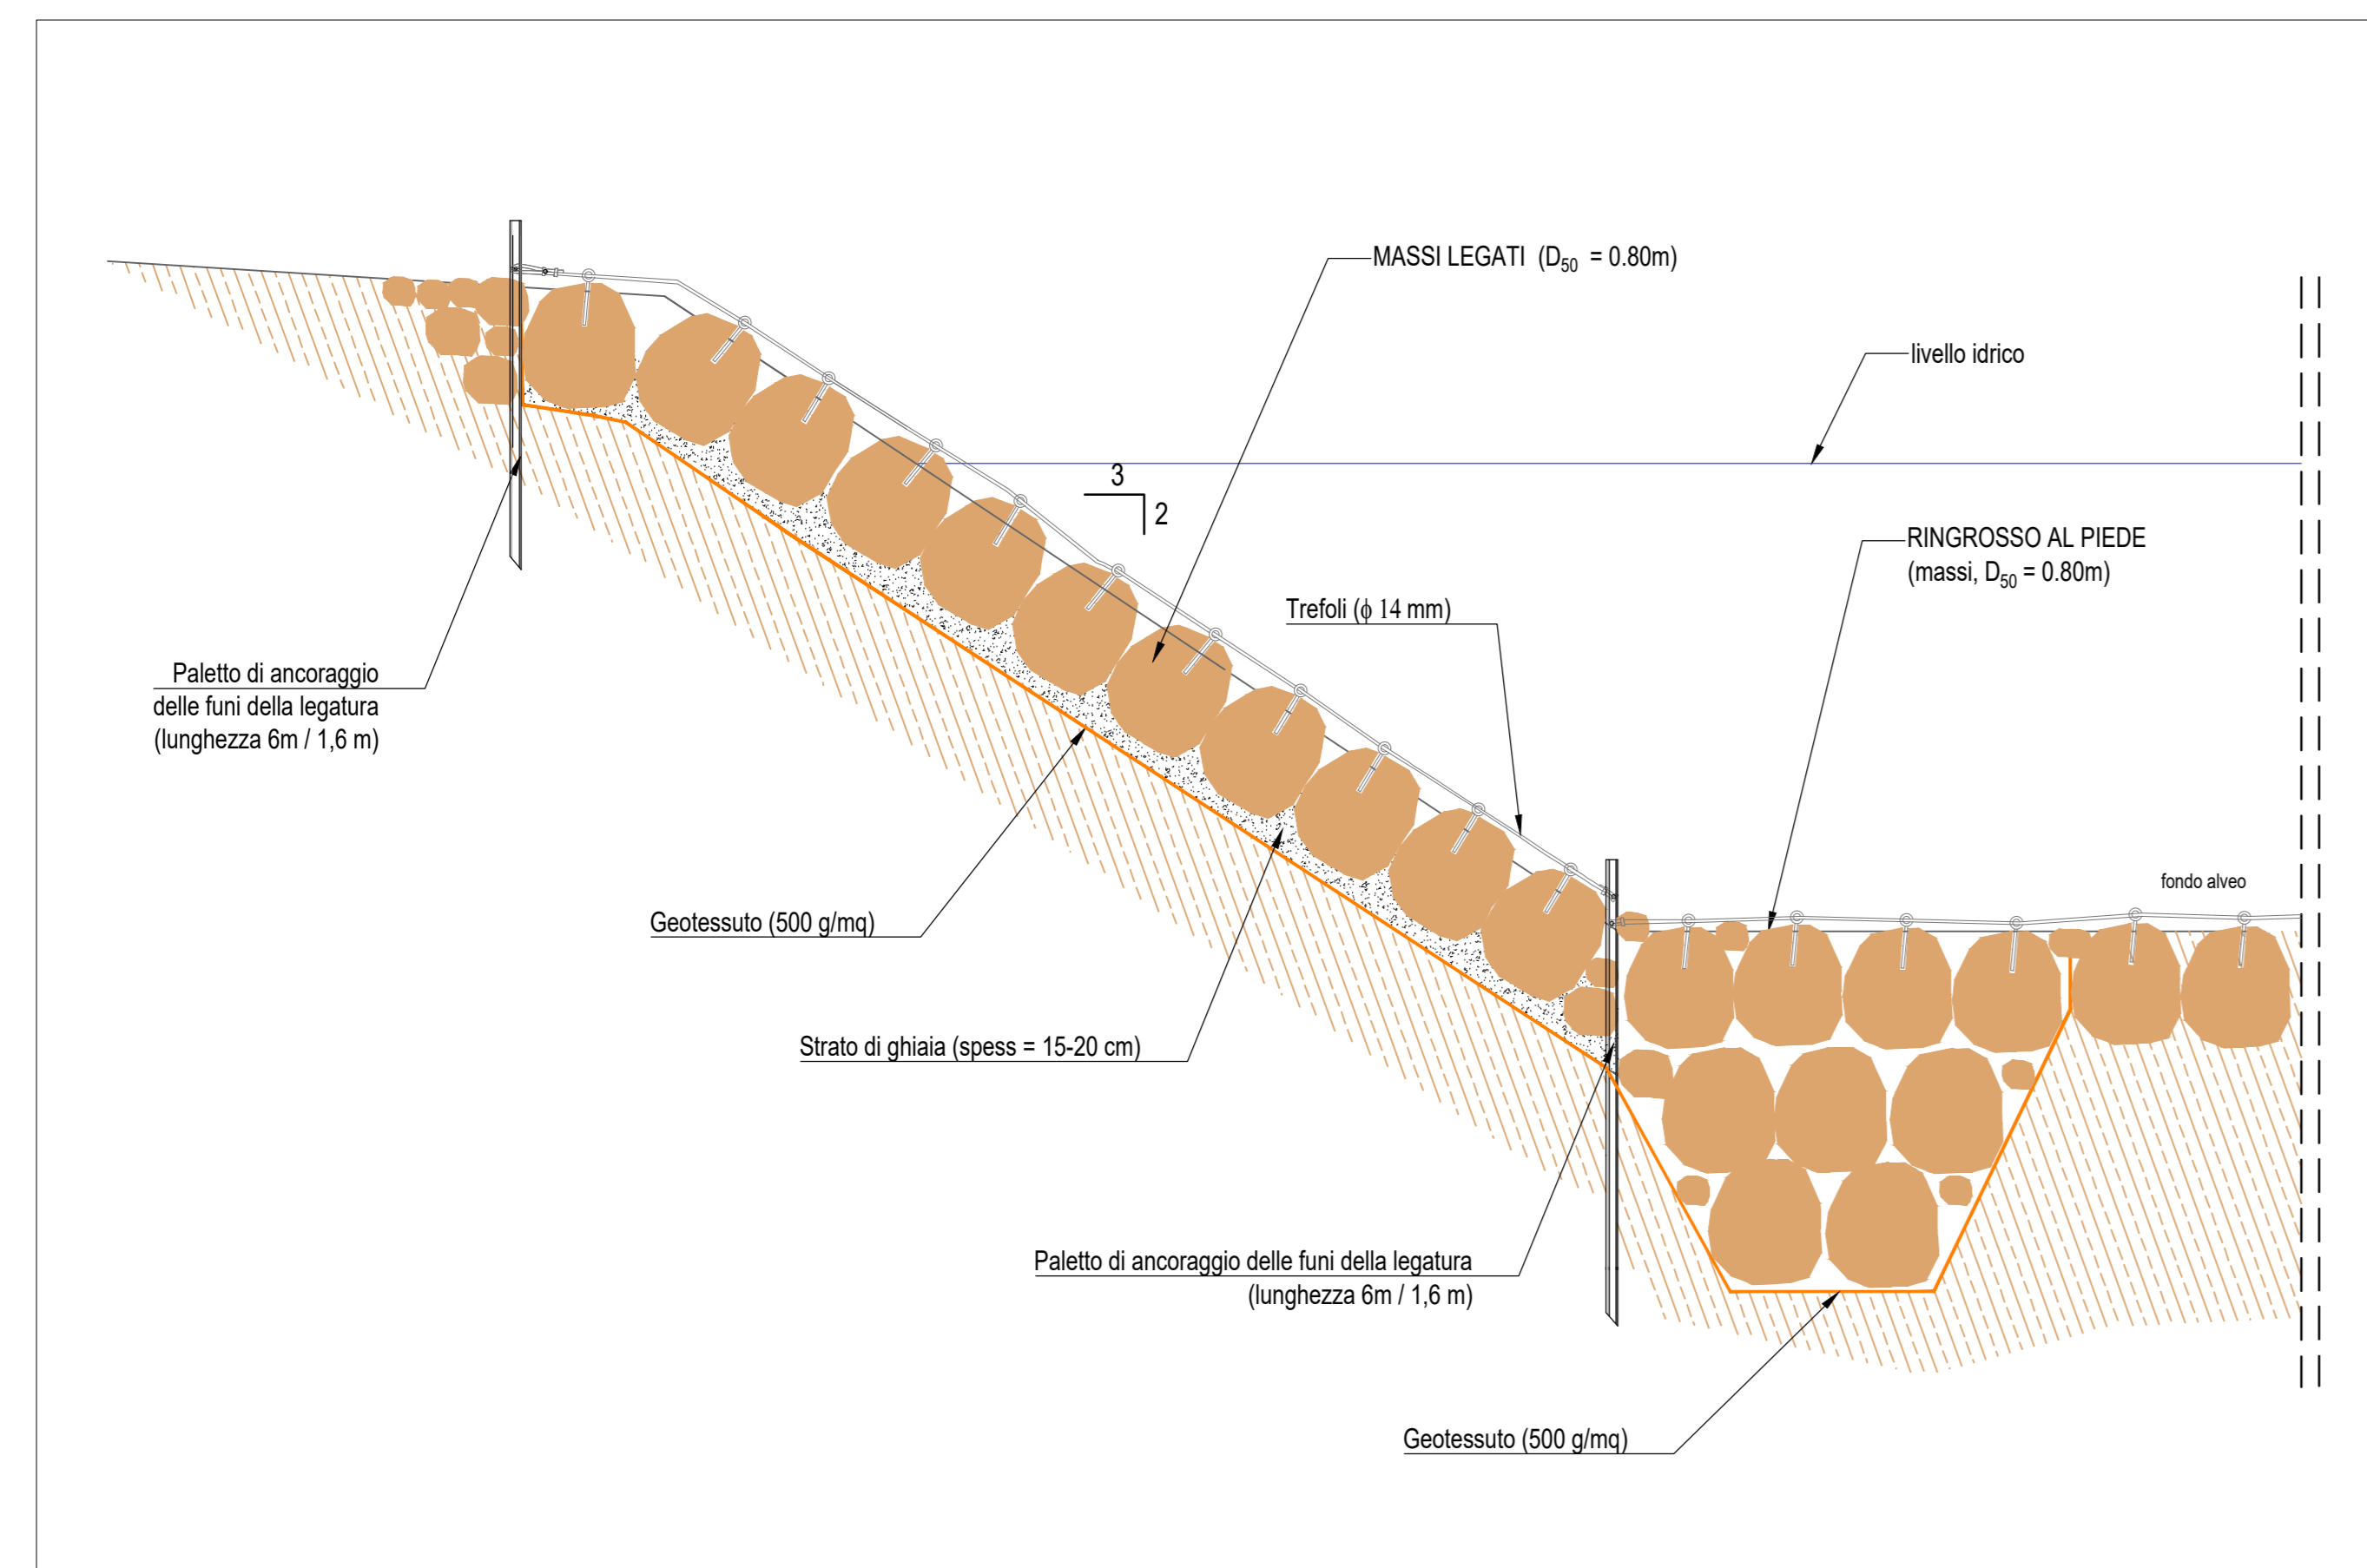


Particolare rivestimento sponda e fondo alveo in massi sciolti  
(scala 1:50)

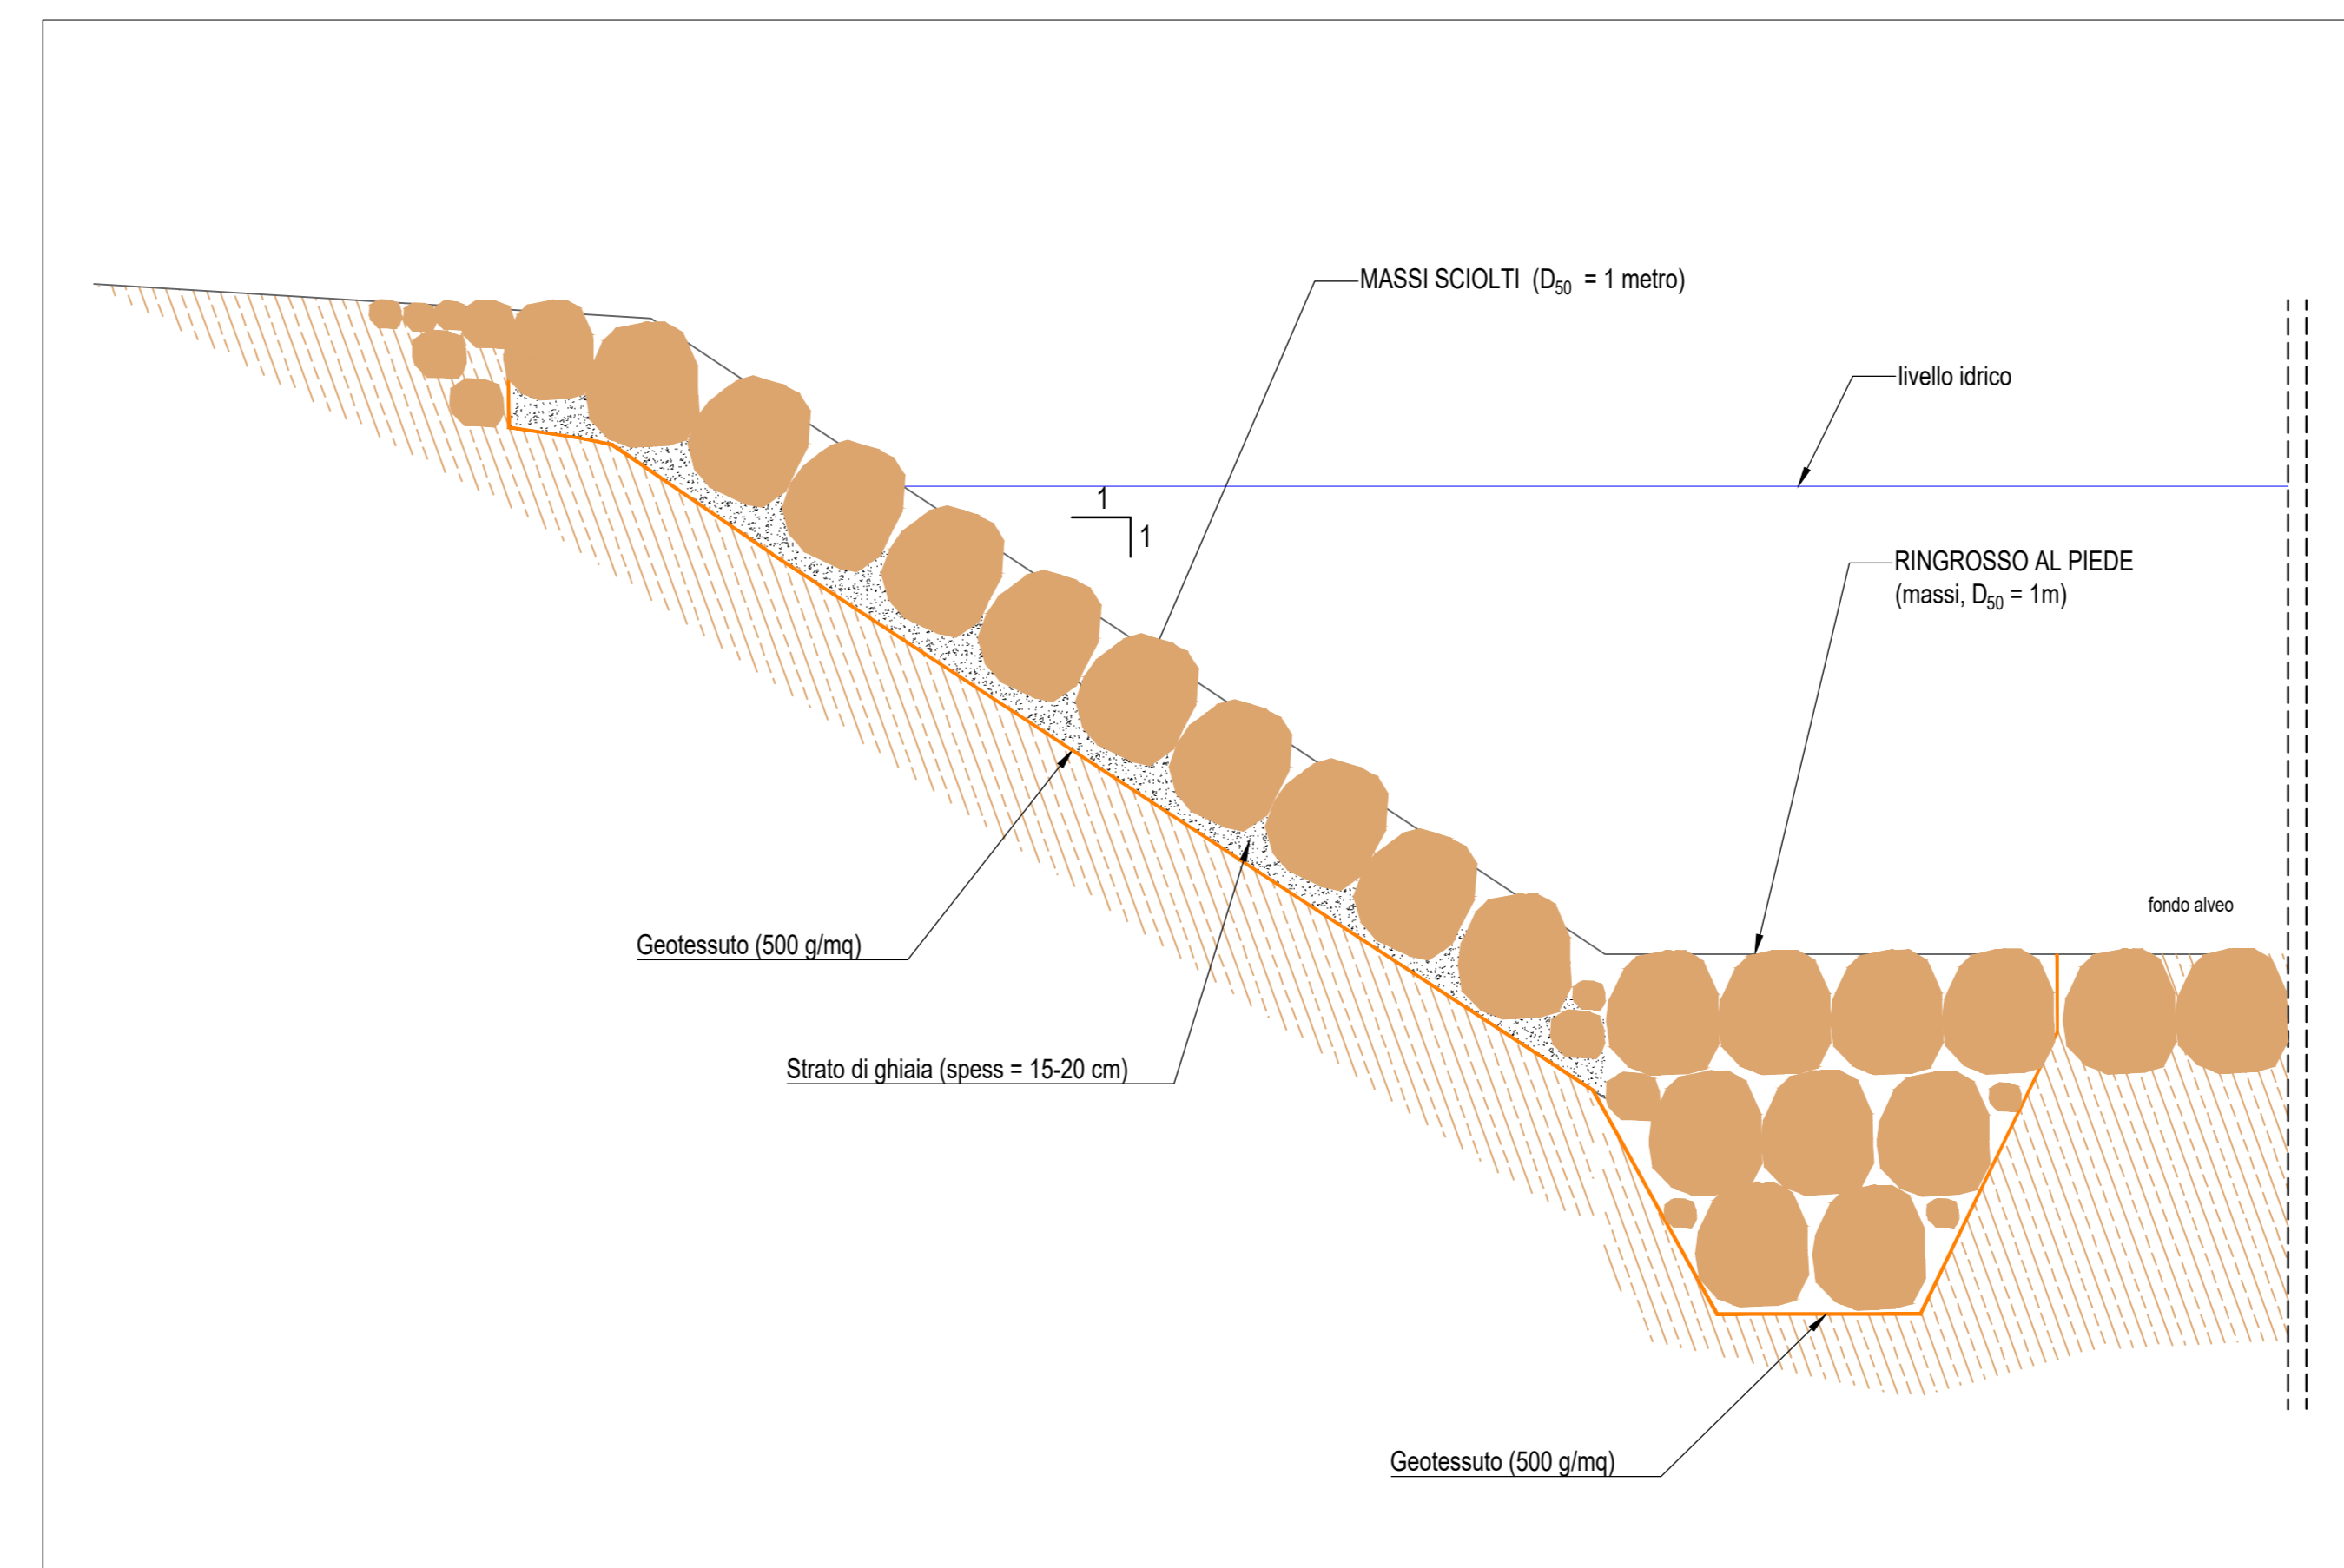


Particolare legatura dei massi  
(scala 1:20)

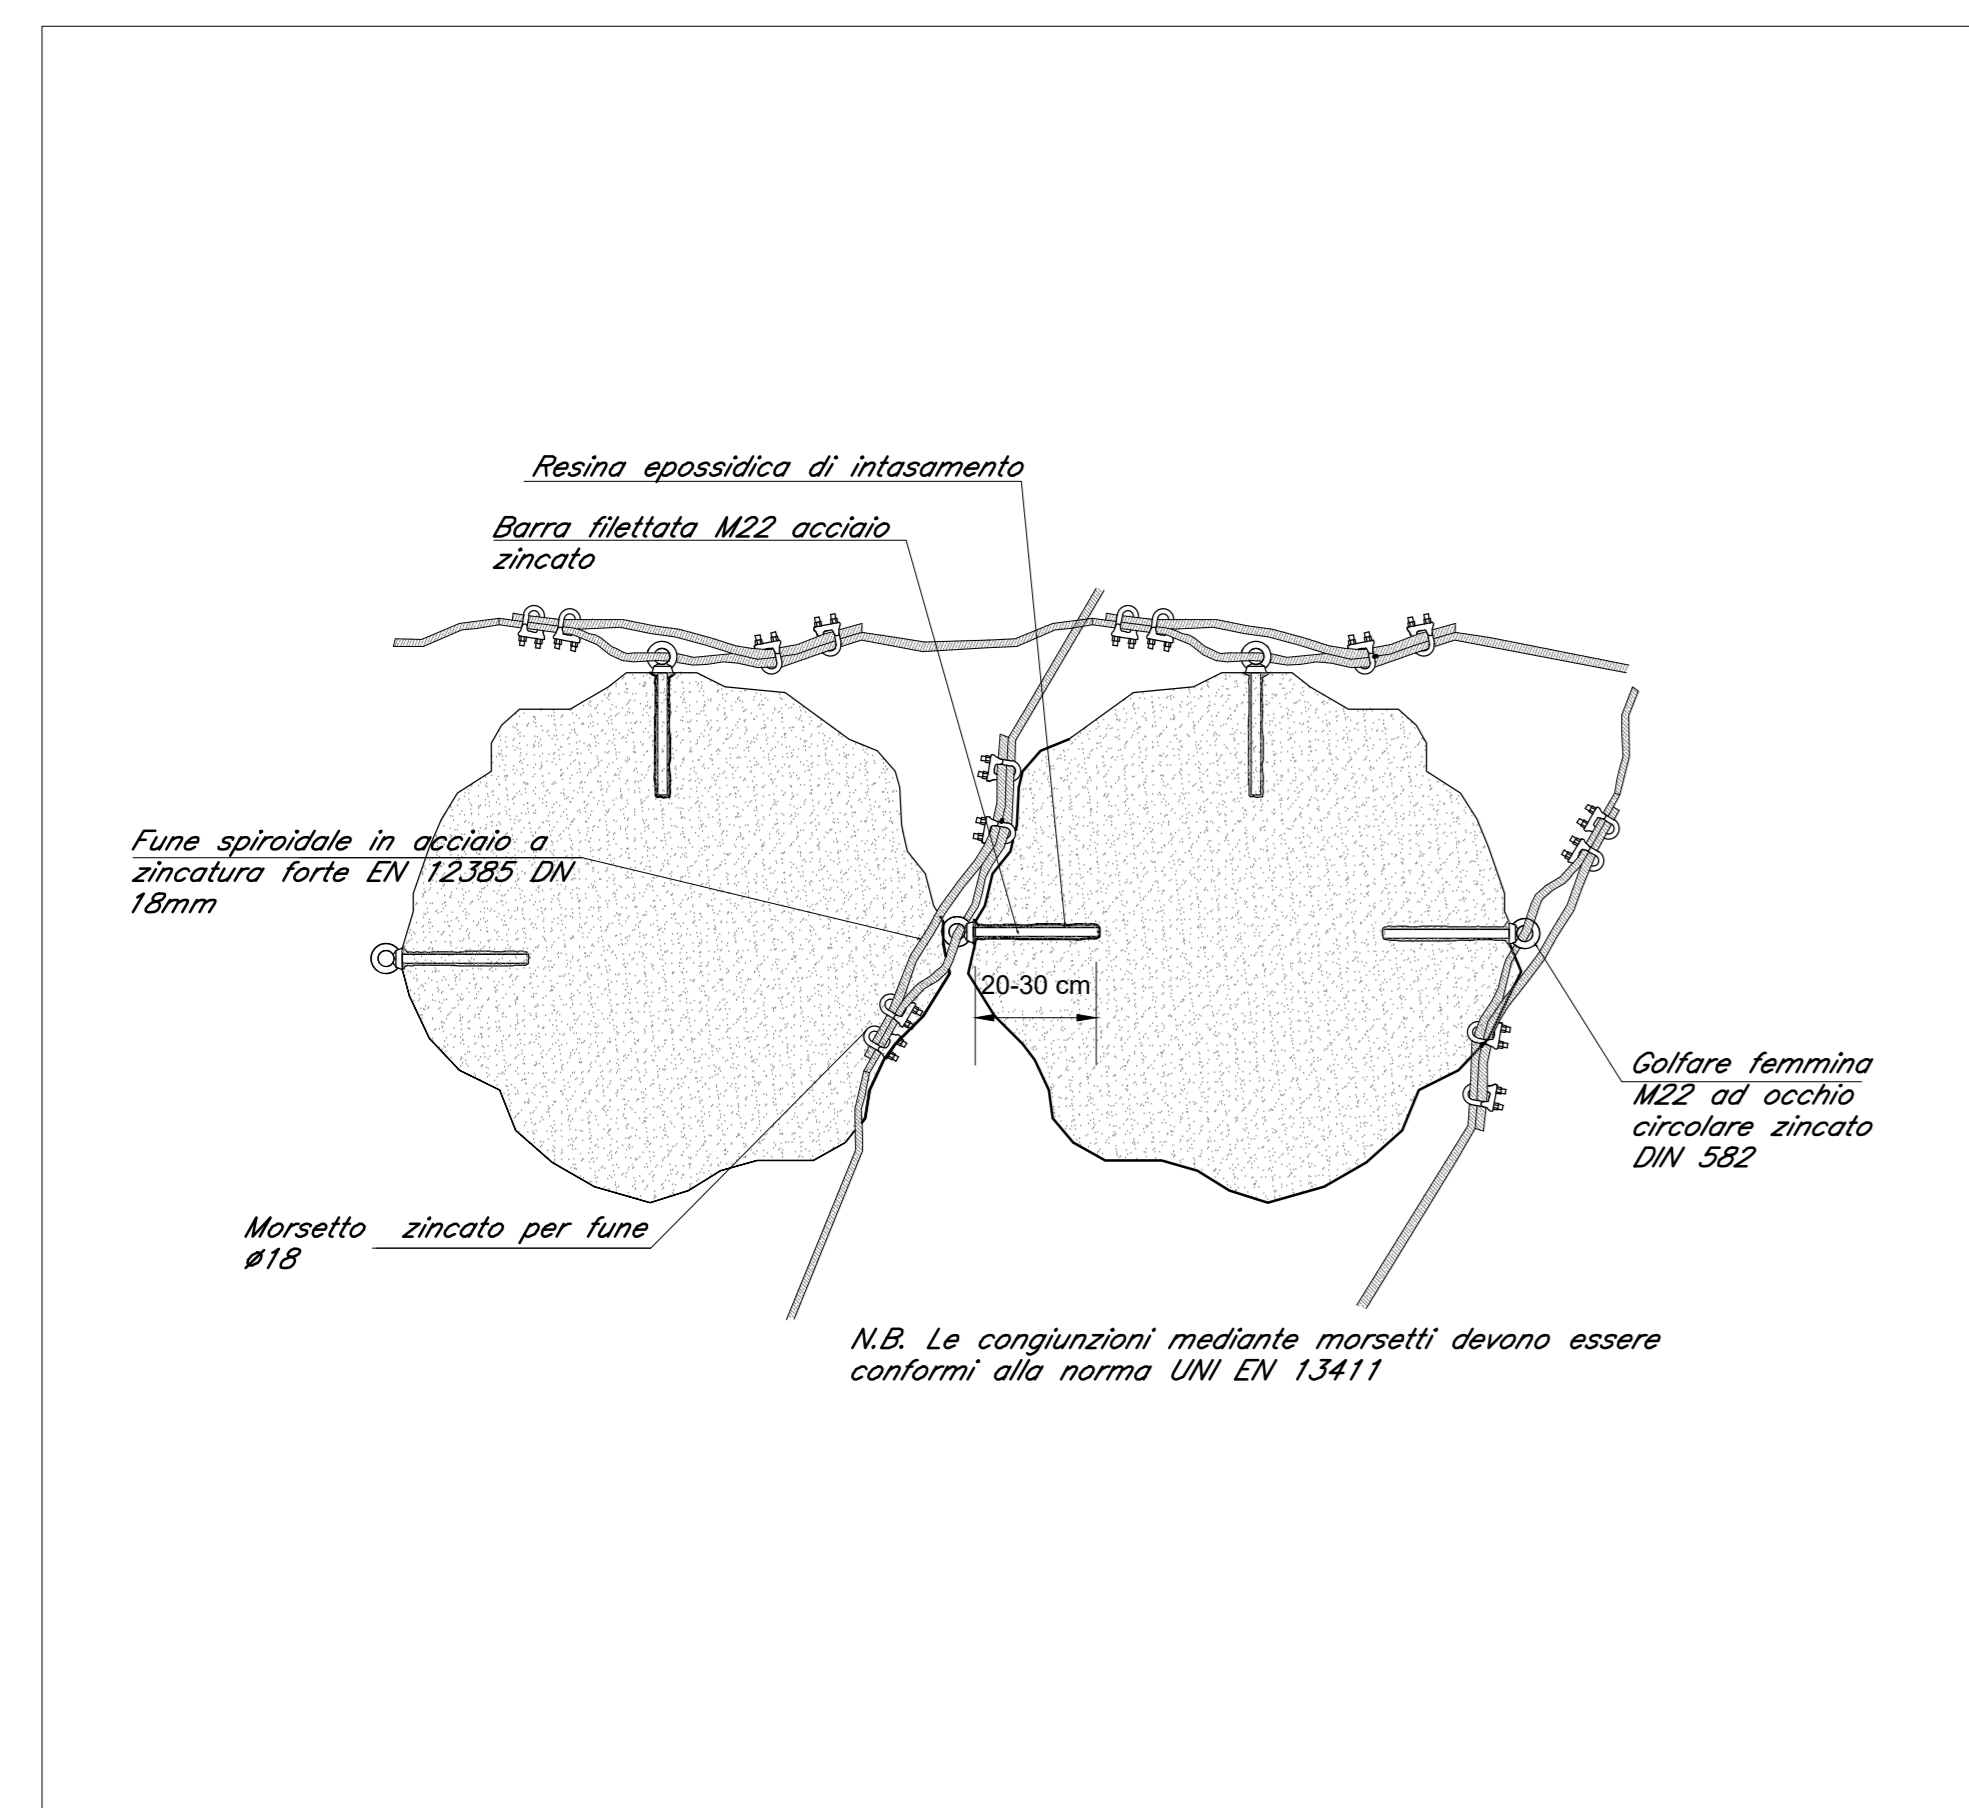

Particolare rivestimento in materassi tipo Reno  
(scala 1:50)

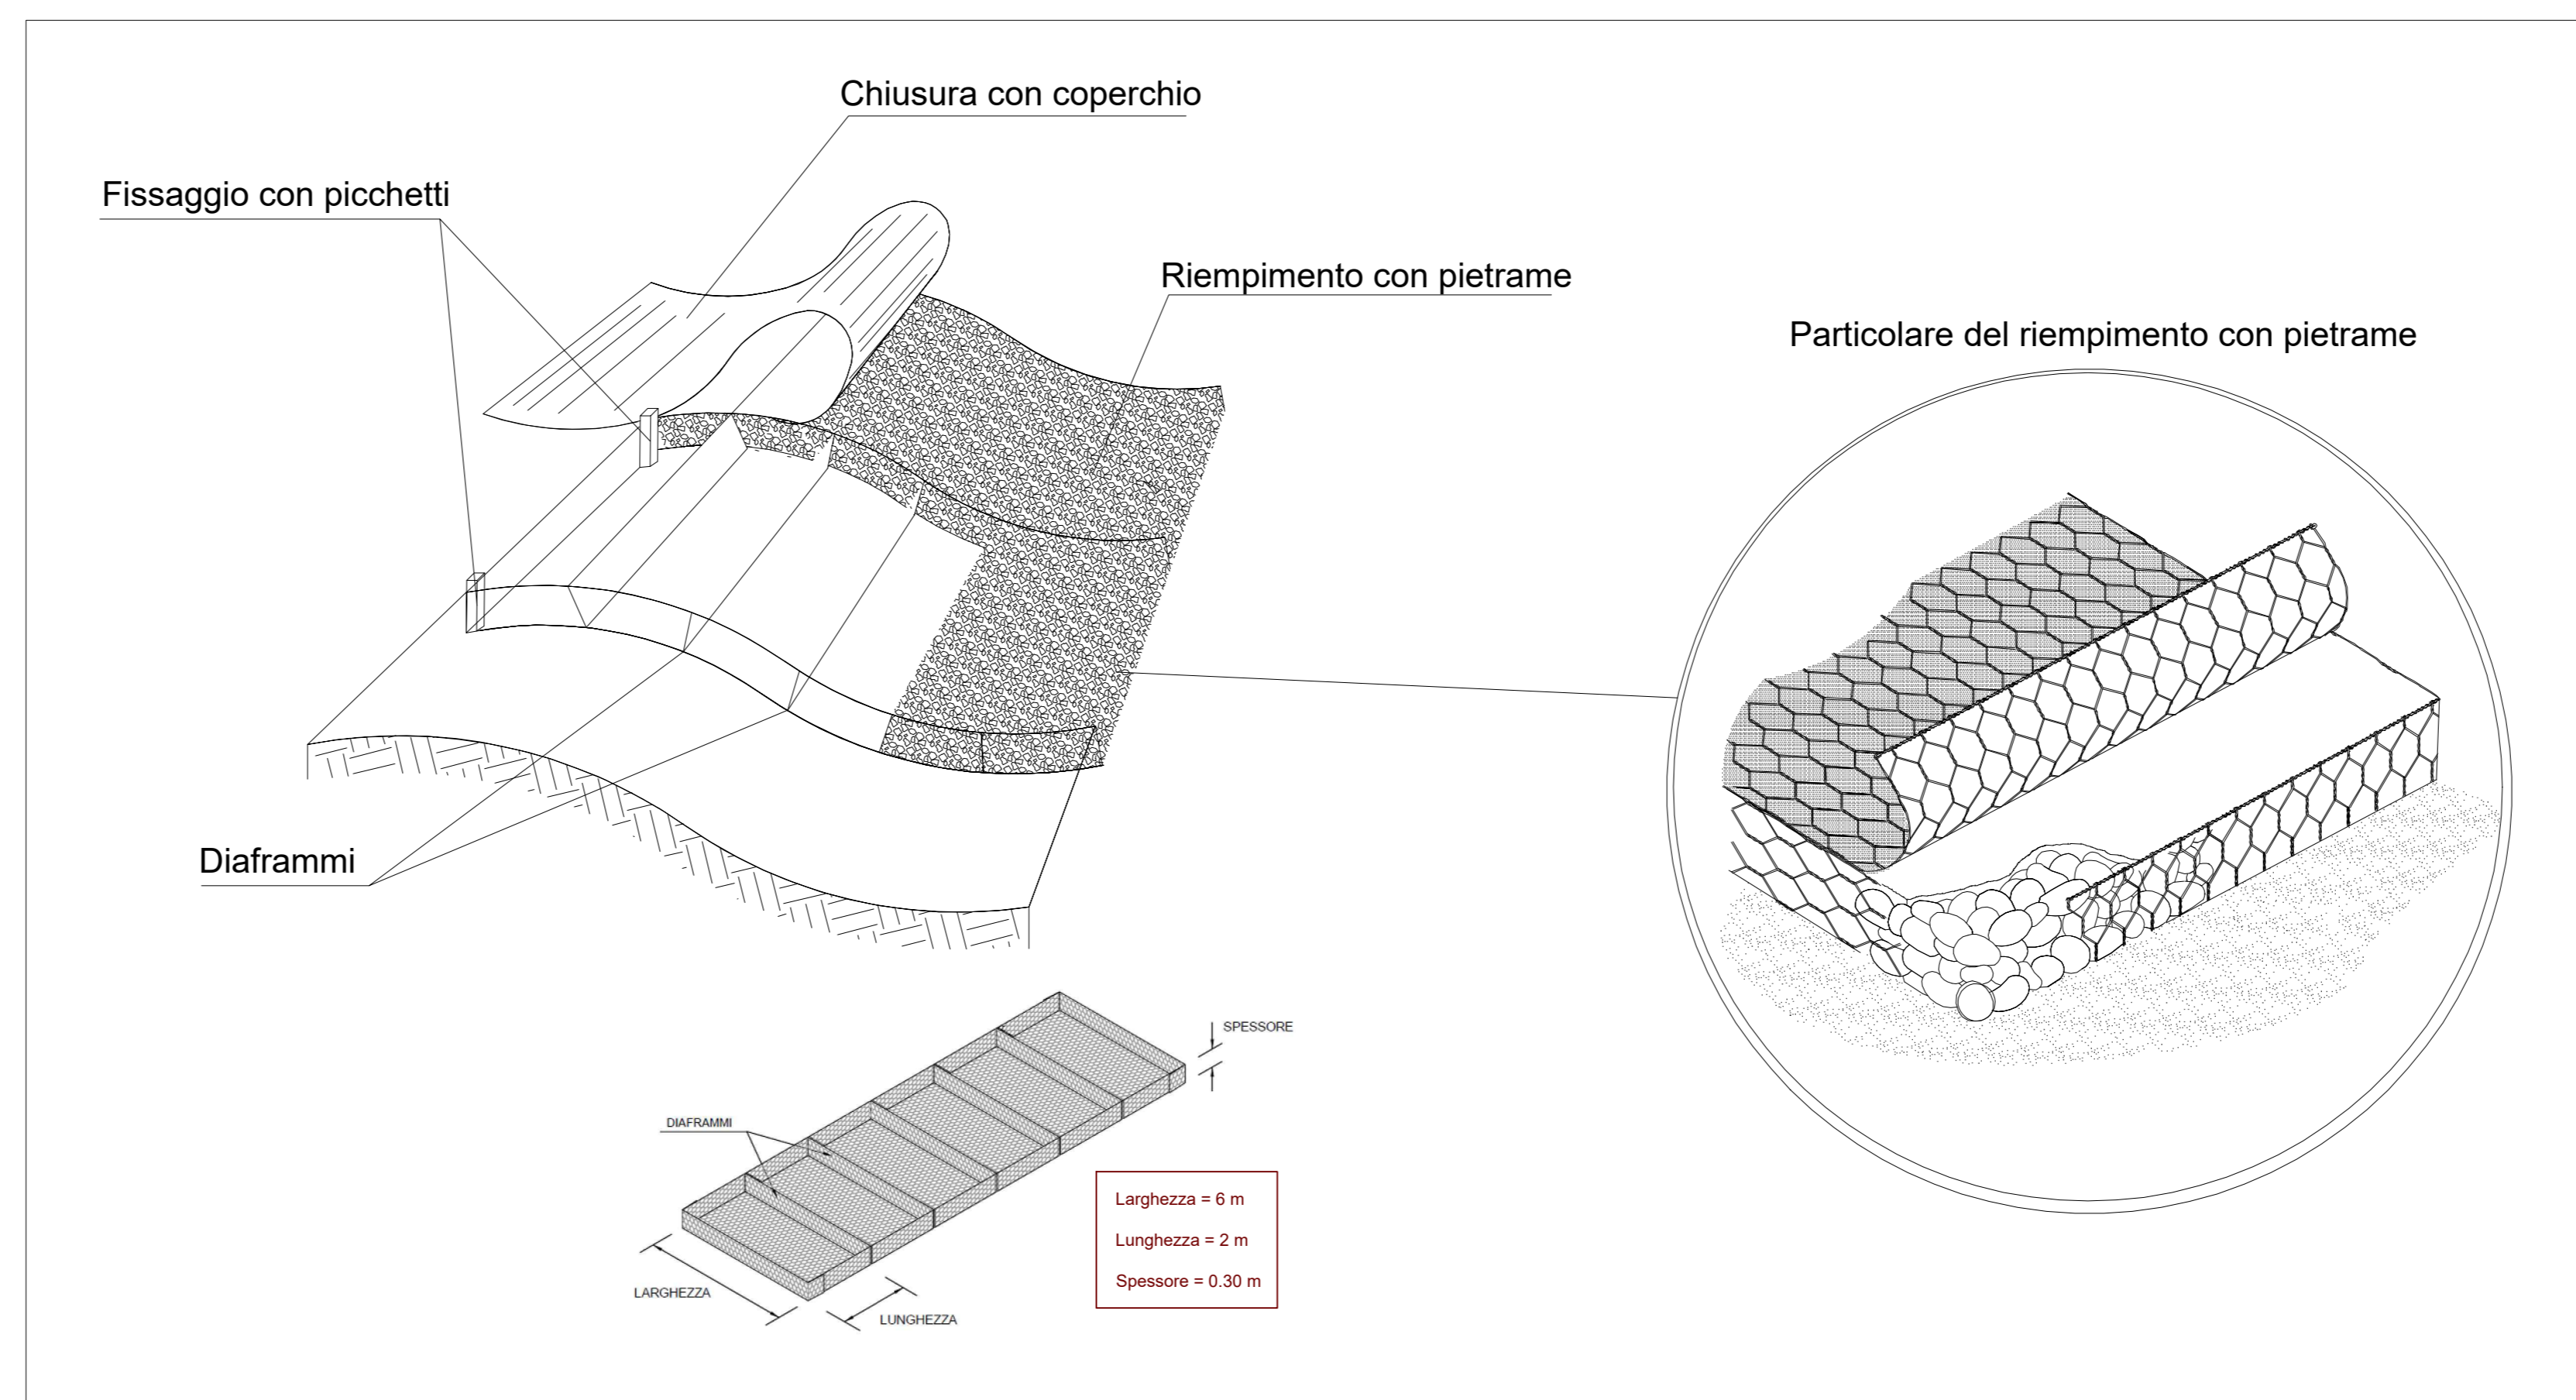

Particolare gabbioni per rivestimento spondale  
(scala 1:25)

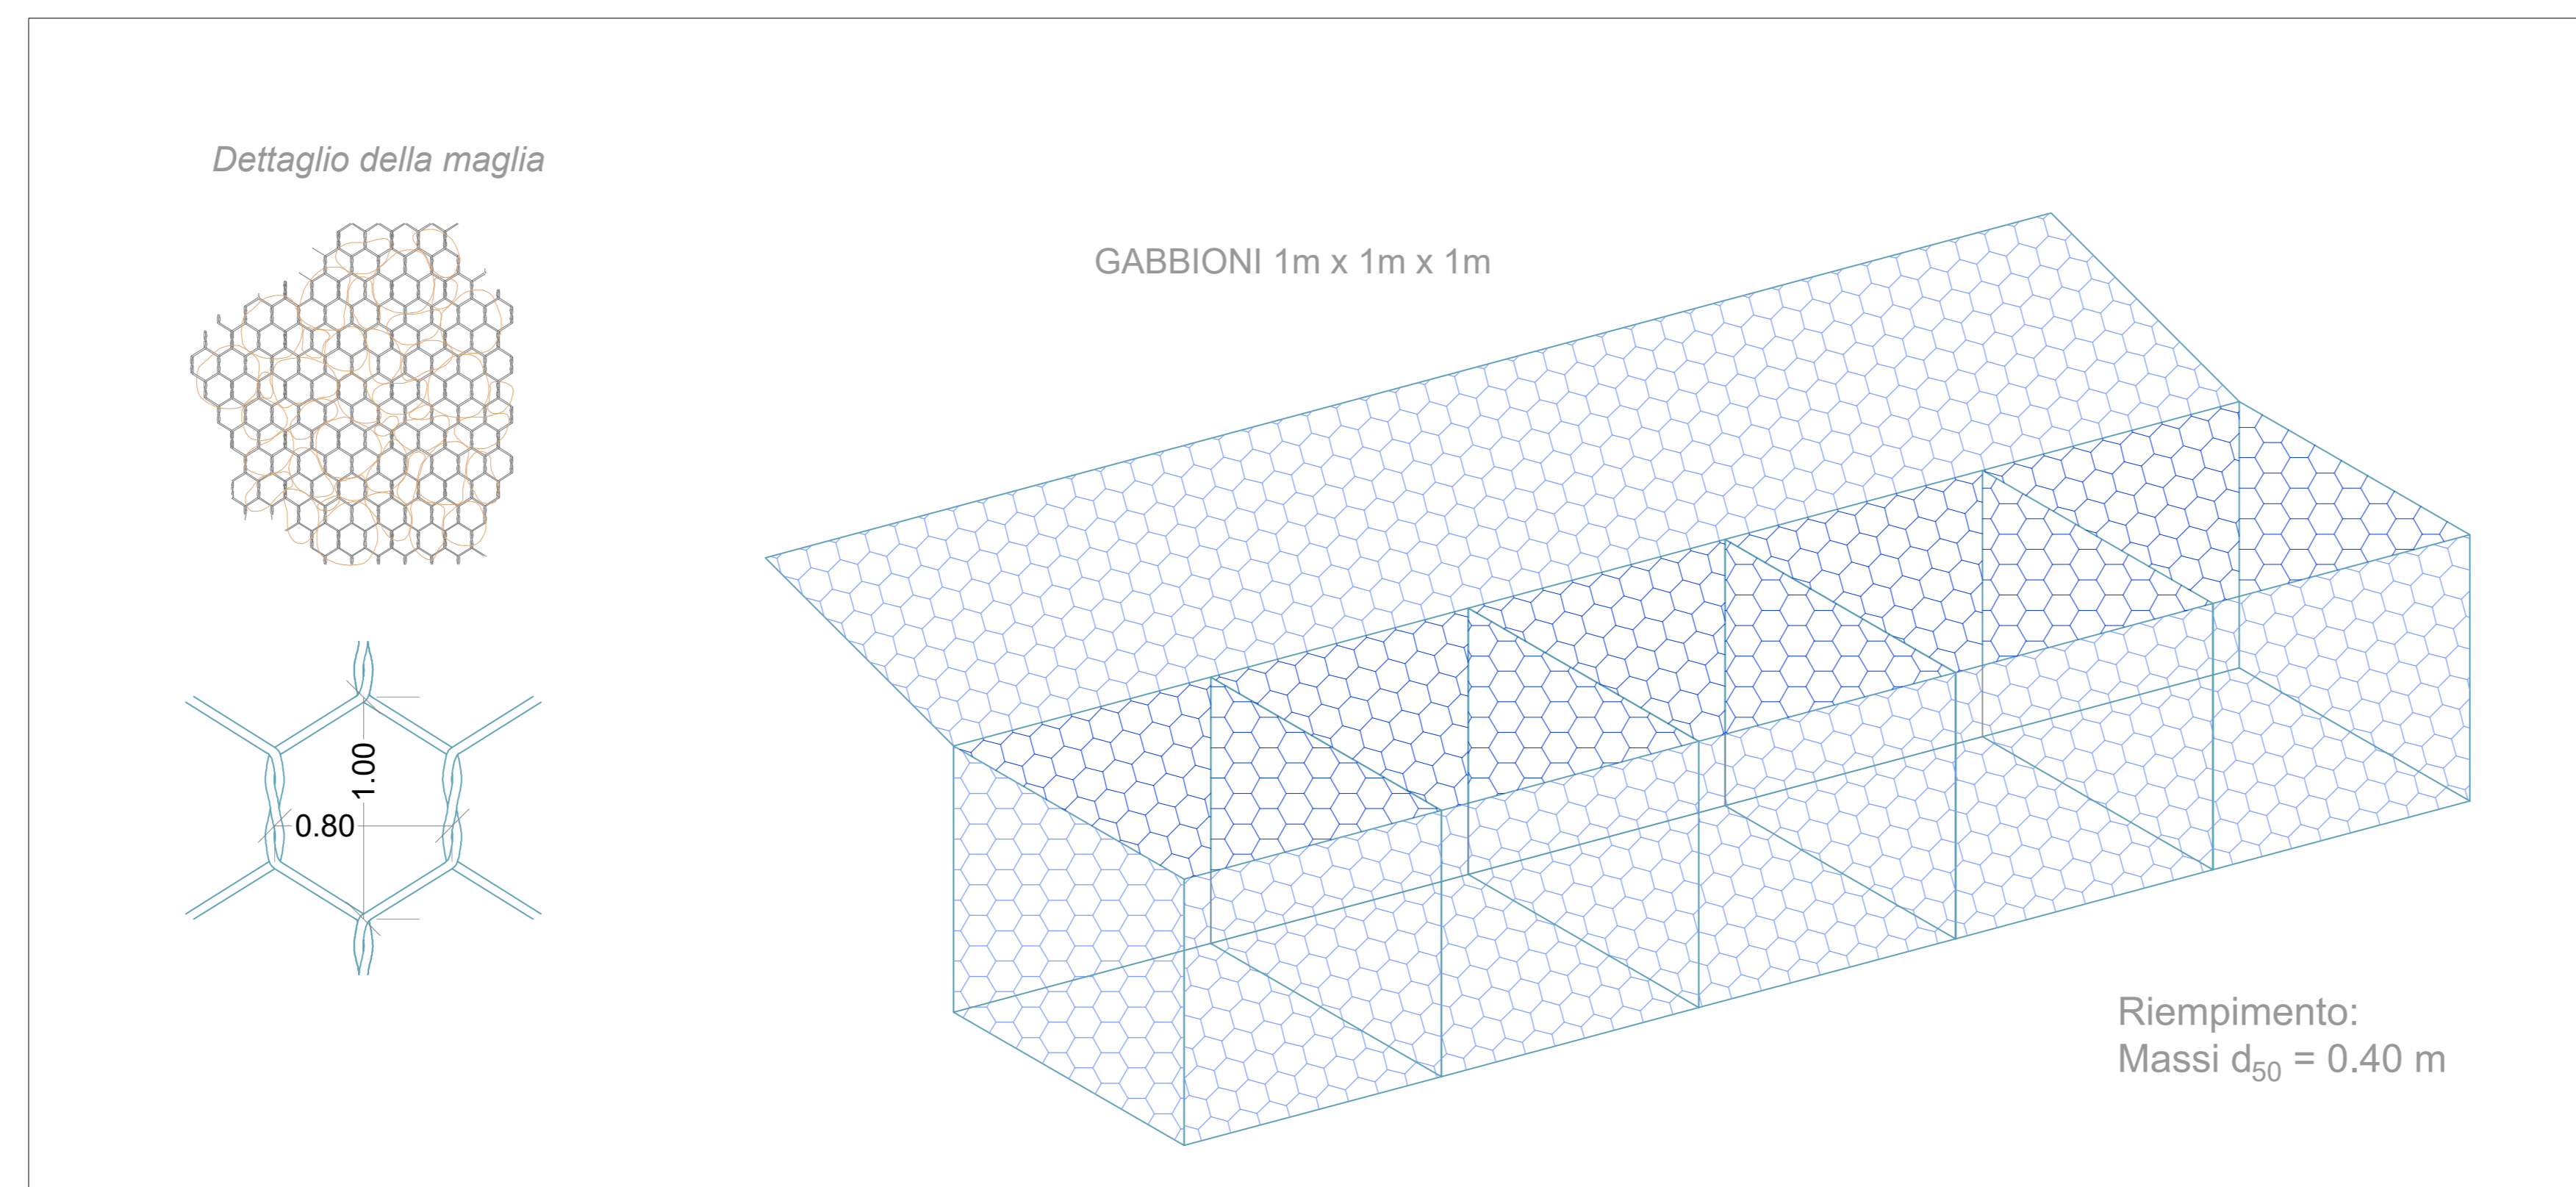

COMMITTENTE: **RFI** RETE FERROVIARIA ITALIANA GRUPPO FERROVIE DELLO STATO ITALIANE

PROGETTAZIONE: **ITALFERR** GRUPPO FERROVIE DELLO STATO ITALIANE

U.O. OPERE CIVILI E GESTIONE DELLE VARIANTI

PROGETTO DEFINITIVO

LINEA SALERNO - PONTECAGNANO AEROPORTO  
COMPLETAMENTO METROPOLITANA DI SALERNO  
TRATTA ARECHI - PONTECAGNANO AEROPORTO  
IDROLOGIA E IDRAULICA

Planimetria tipologici sistemazioni idrauliche  
Torrente Fuorni, Fiume Picentino, Torrente Asa

SCALA: varie

Rev.	Descrizione	Redatto	Data	Verificato	Data	Approvato	Data	Autorizzato Data
A	Emissione esecutiva	C. Crispi	Set. 2020	F. Galati	Set. 2020	M. D'Alfonso	Set. 2020	Set. 2020

File: n. Etab.