



NOTA: per le caratteristiche dei materiali e per le incisioni si rimanda all'elaborato "NN1X000029/TV00000001"


Profilo longitudinale
Scala 1:100

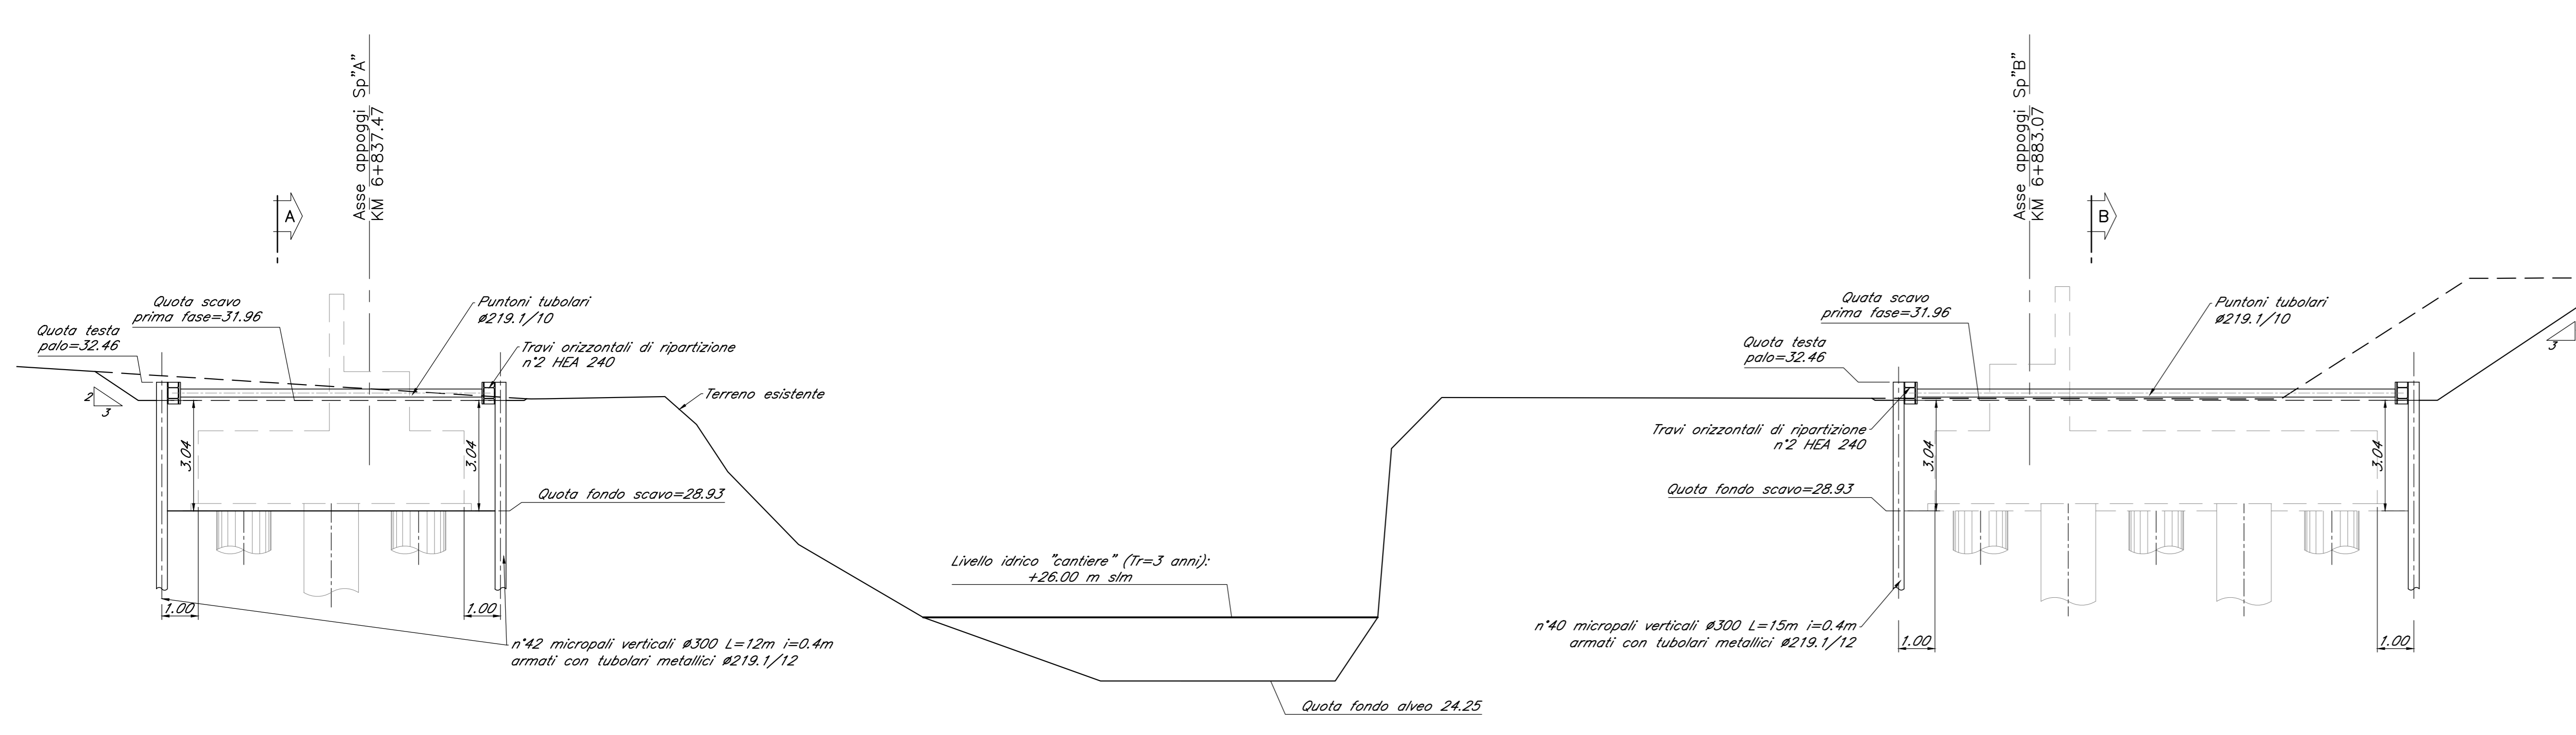

Sezione "A"
Scala 1:100

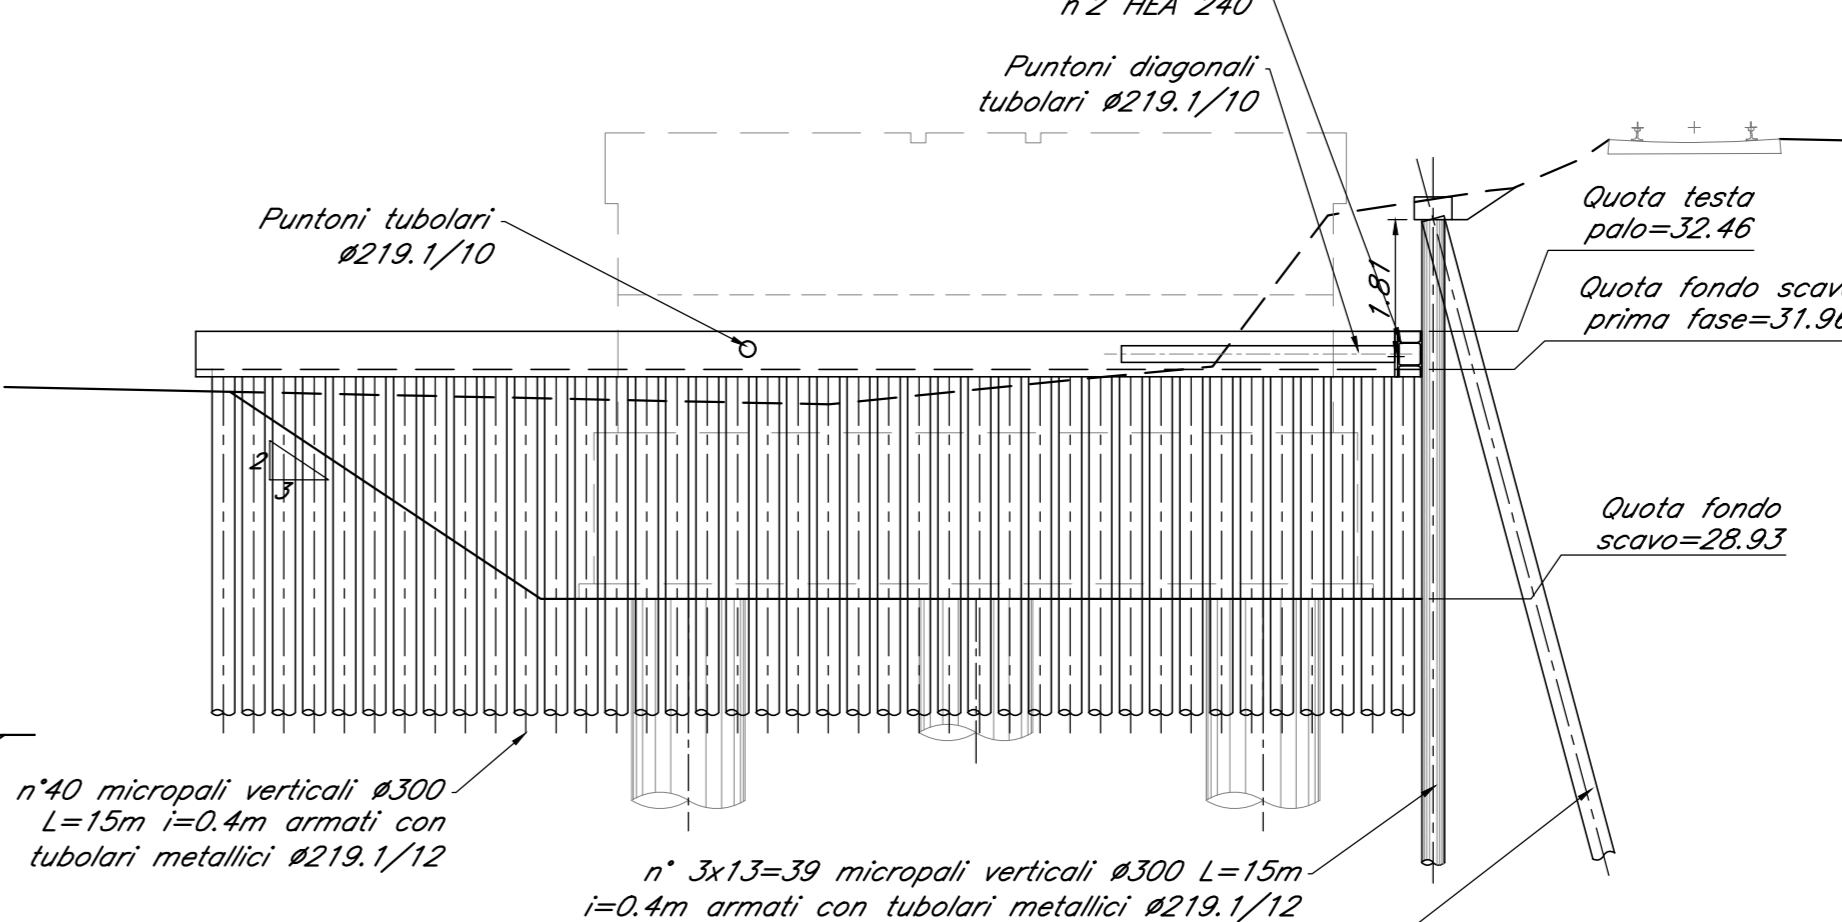

Sezione "B"
Scala 1:100

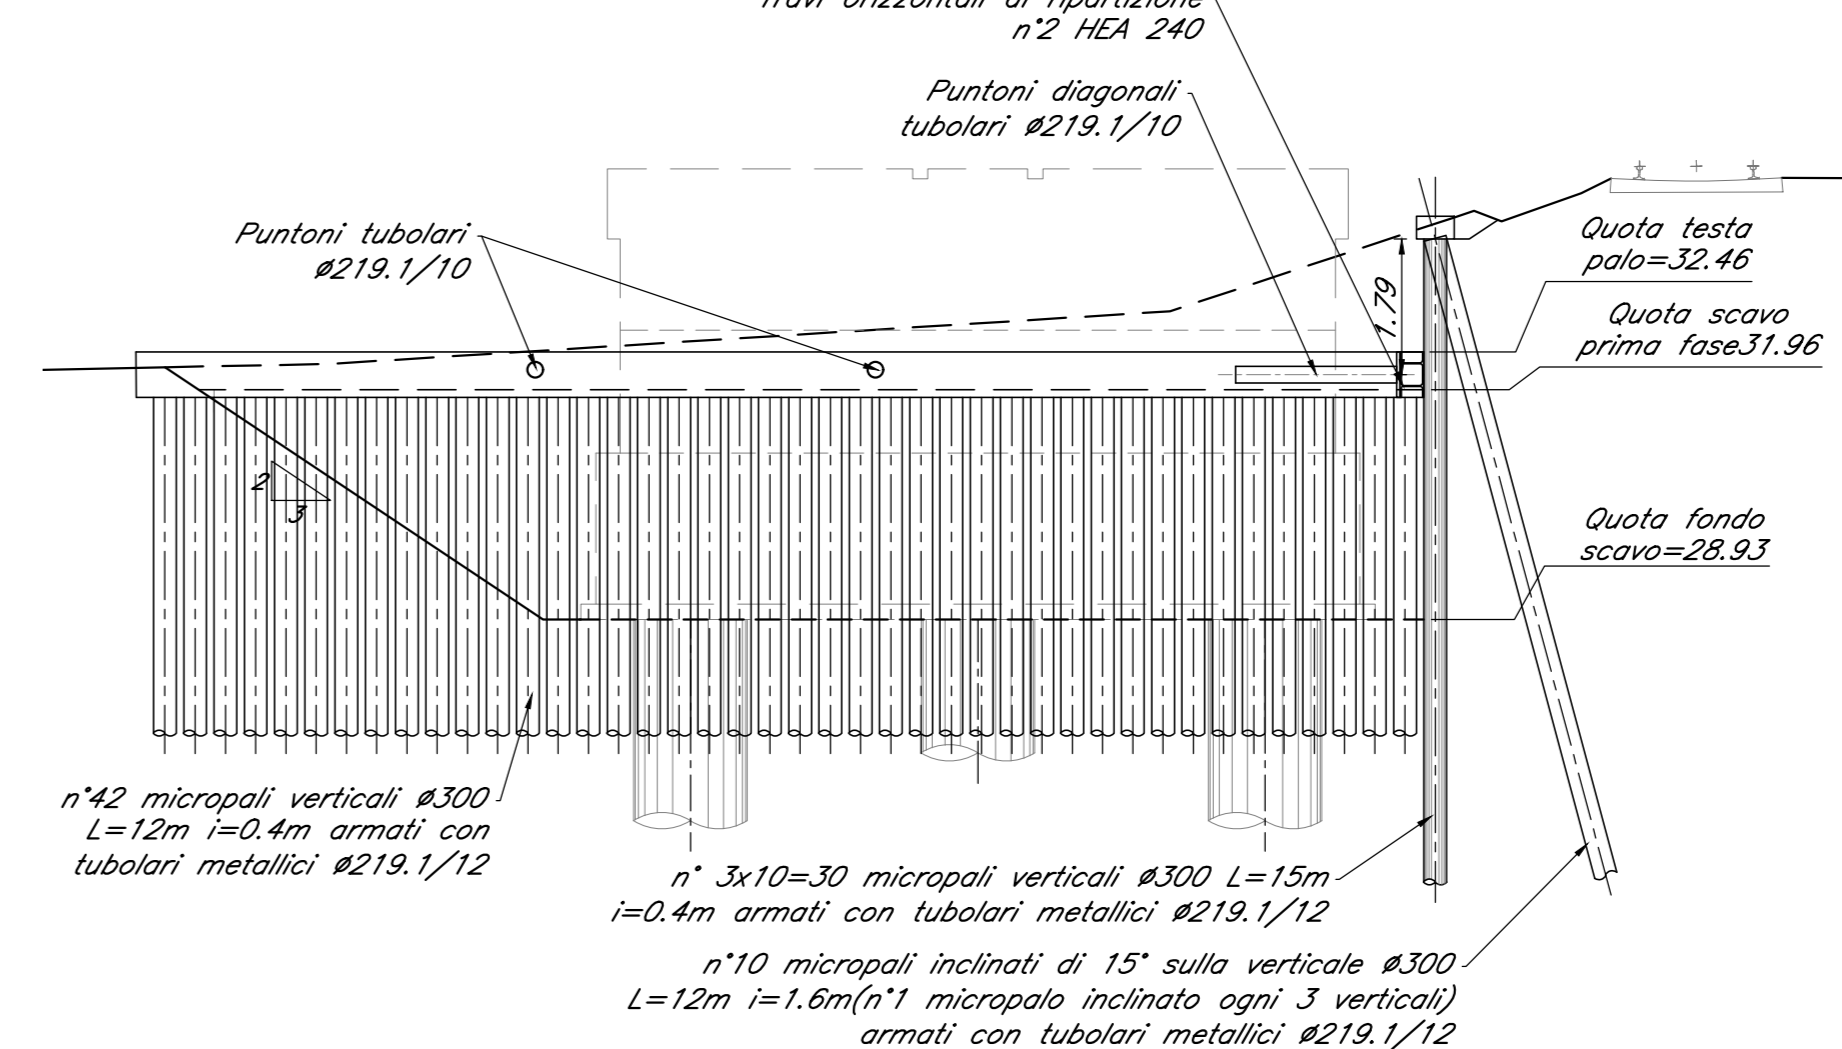

COMMITTENTE: **RFI** RETE FERROVIARIA ITALIANA GRUPPO FERROVIE DELLO STATO ITALIANE

PROGETTAZIONE: **ITALFERR** GRUPPO INFRASTRUTTURE DELLO STATO ITALIANE

U.O. OPERE CIVILI E GESTIONE DELLE VARIANTI
PROGETTO DEFINITIVO
LINEA SALERNO - PONTECAGNANO AEROPORTO
COMPLETAMENTO METROPOLITANA DI SALERNO
TRATTA ARECHI - PONTECAGNANO AEROPORTO
 OPERE D'ARTE MAGGIORI
 V103 - PONTE SUL FIUME ASA
 PLANIMETRIA DI PROGETTO OPERE PROVVISORIALI

SCALA: 1:100

COMMESSA	LOTTO	FASE	ENTE	TIPO DOC.	OPERA/DISCIPLINA	PROGR.	REV.
NN1X	00	09	PZ	V10300	002	A	

Rev.	Descrizione	Redatto	Data	Verificato	Data	Approvato	Data	Autorizzato Data
A	Emesso Esecutivo	A. Pavesi	04/2020	A. Pavesi	04/2020	A. Pavesi	04/2020	

File: NN1X000029PZV10300002A.DWG n. Elab.: