
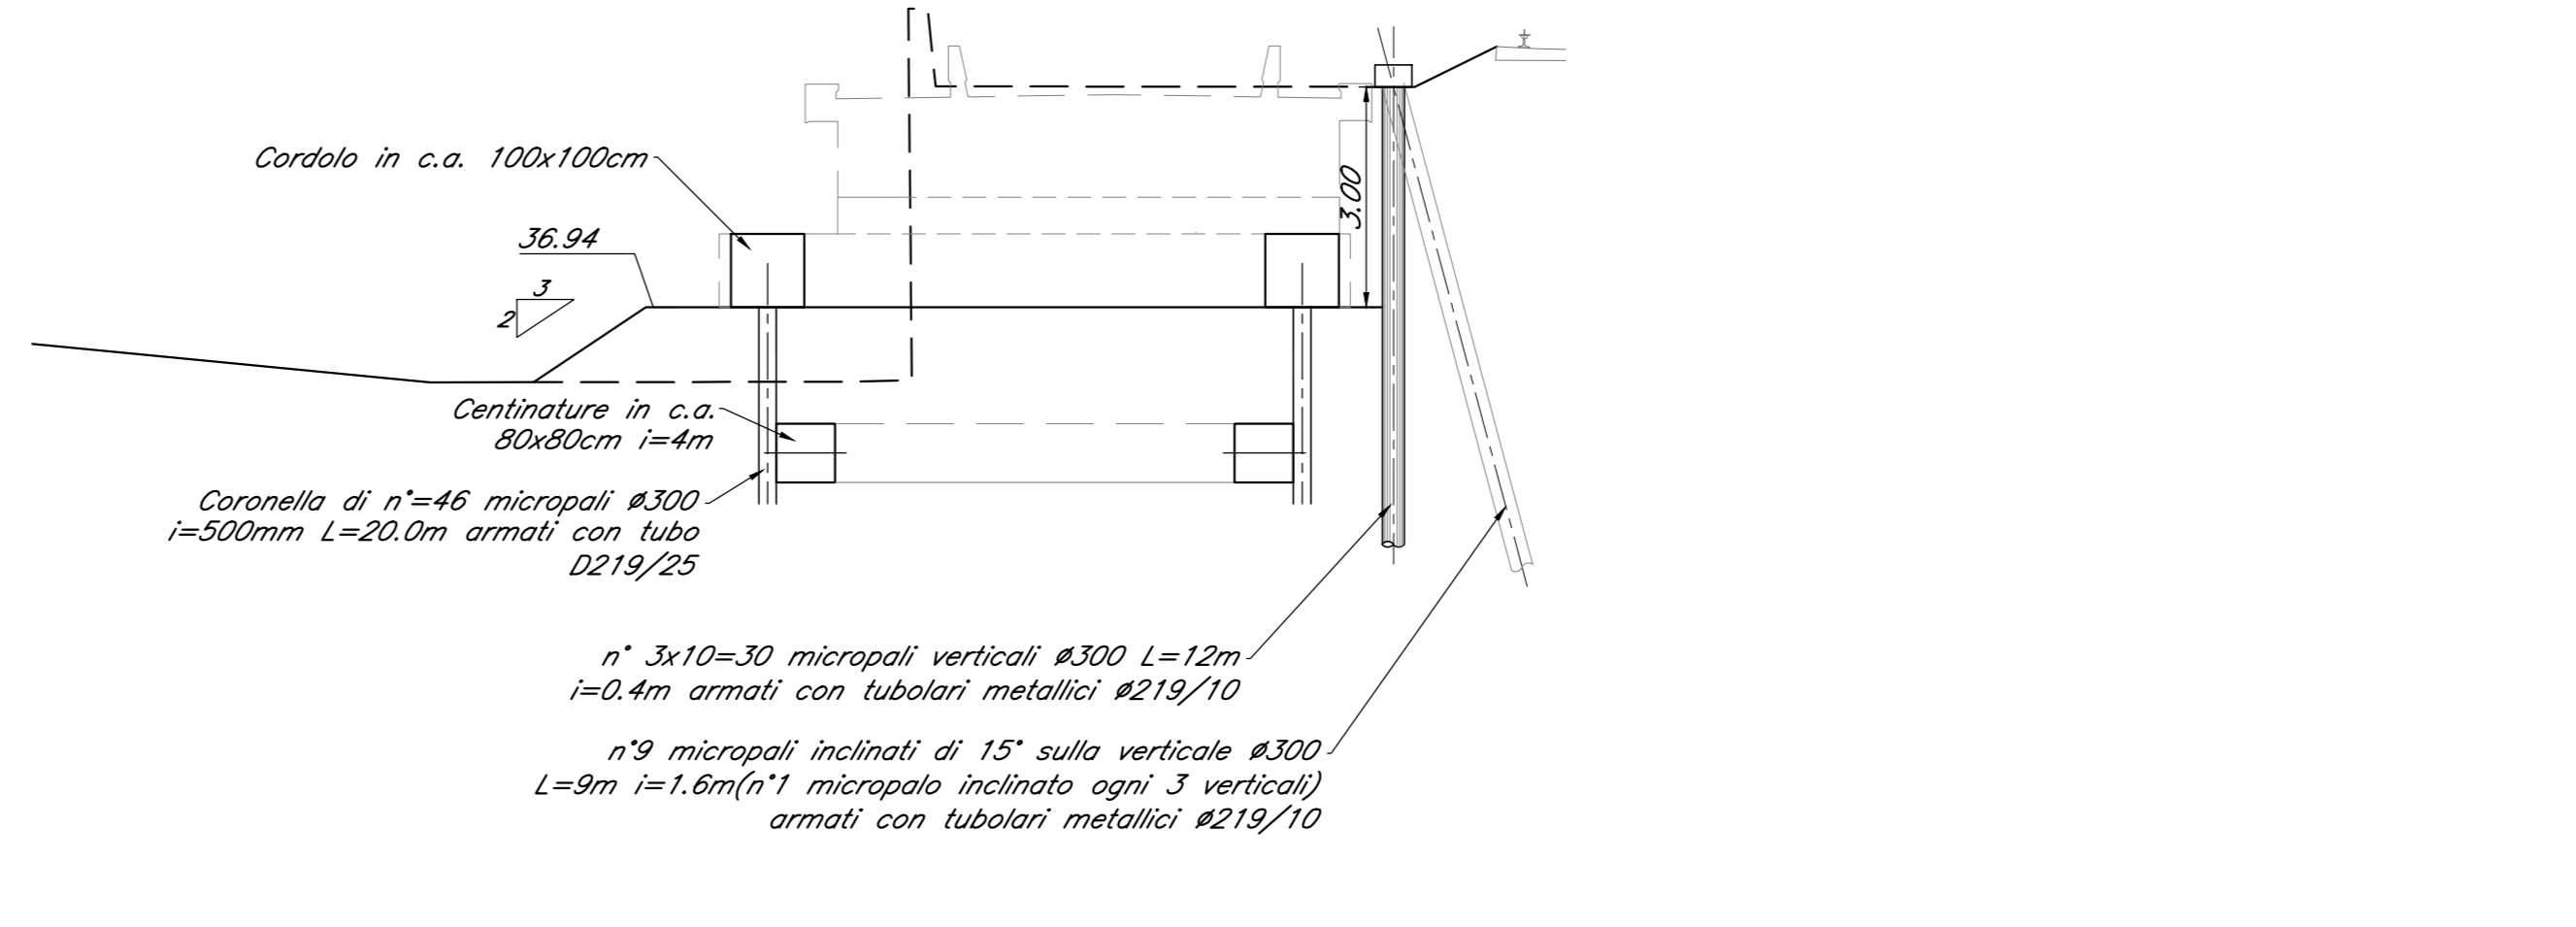
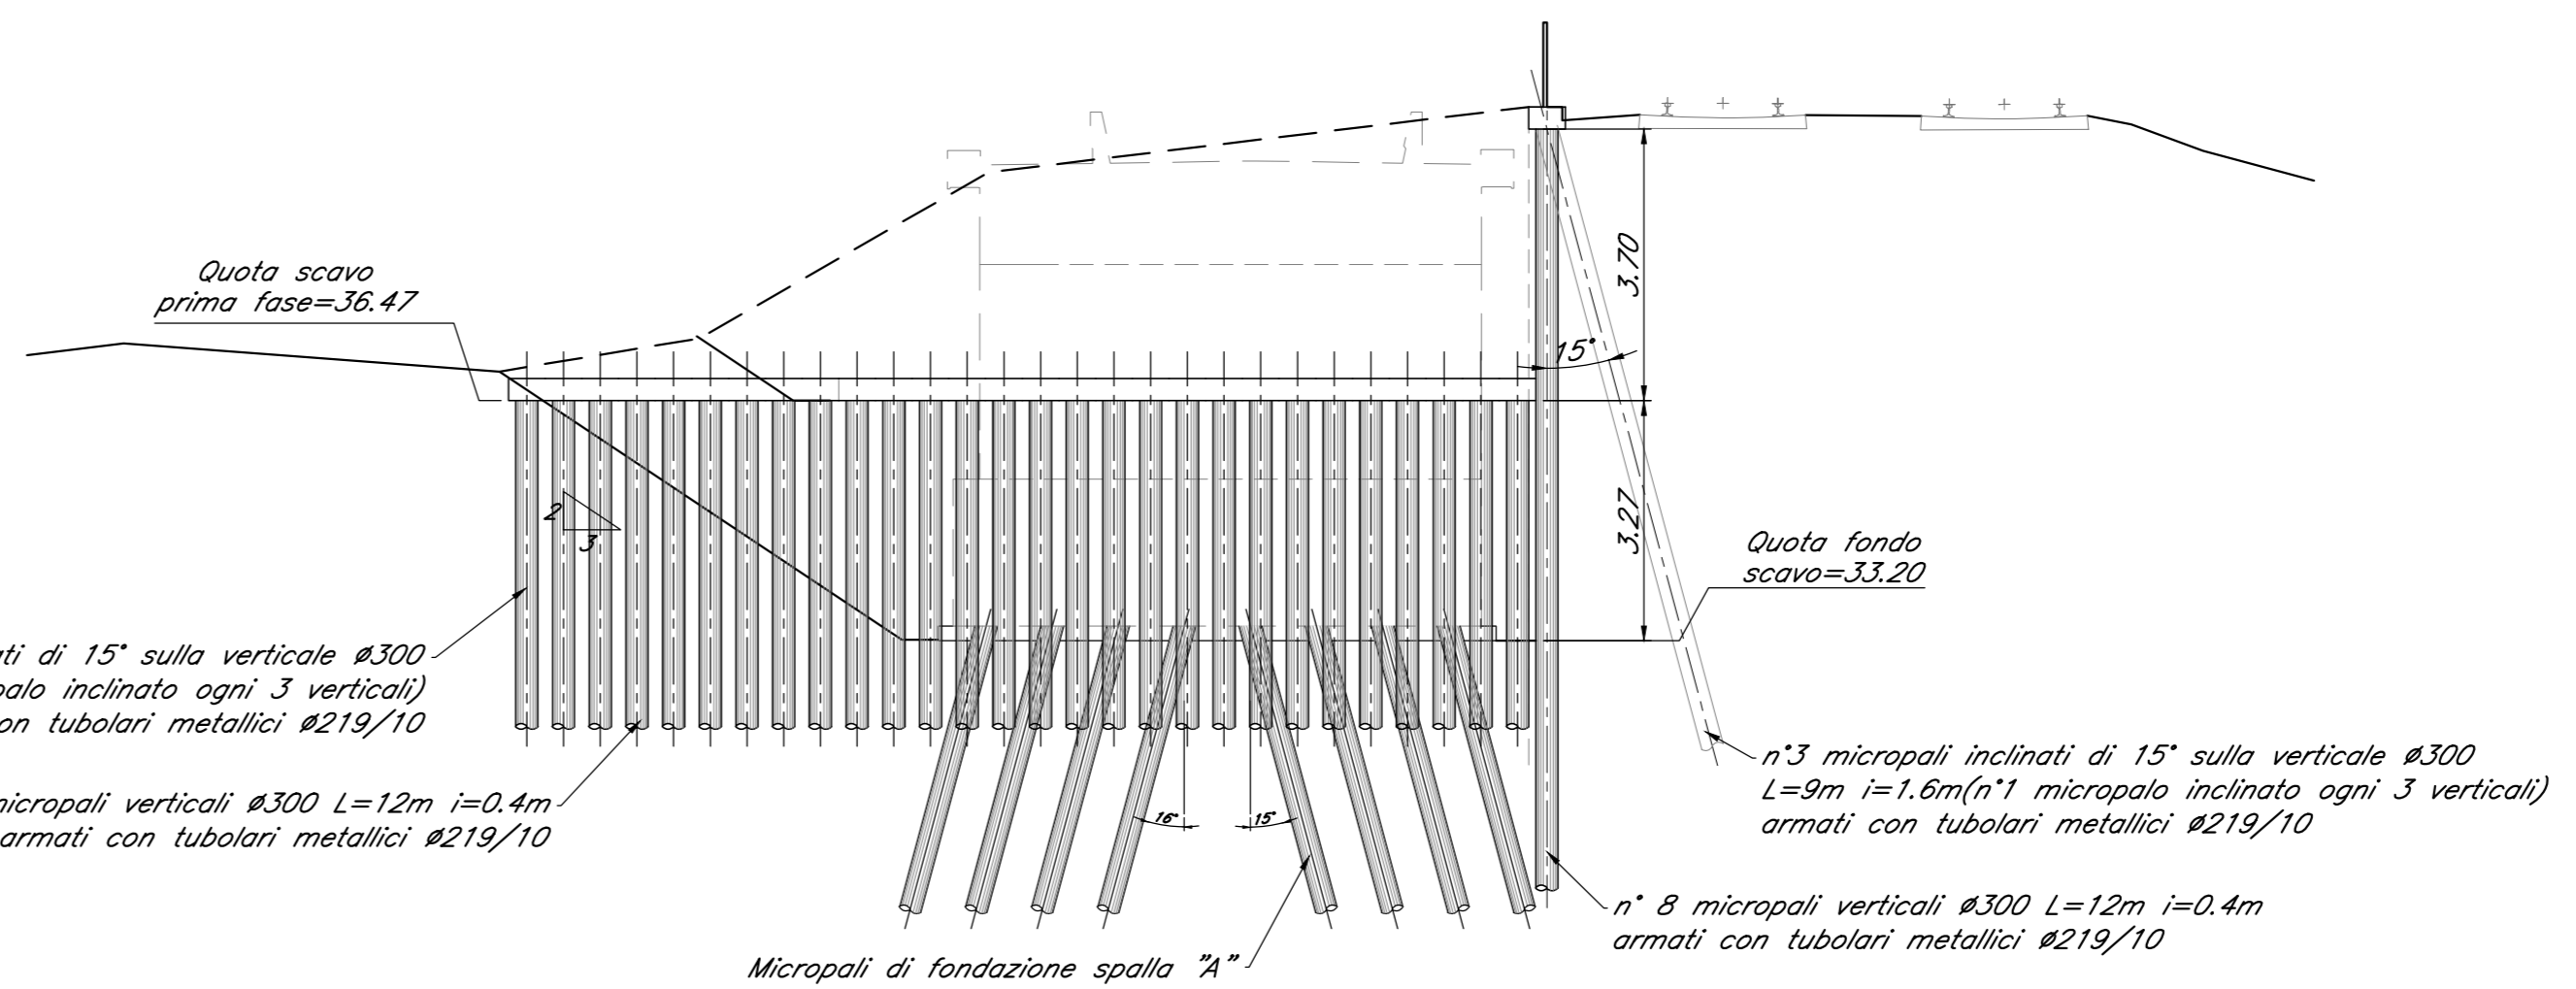


KEY-PLAN

NOTA: per le caratteristiche dei materiali e per le incisioni si rimanda all'elaborato "NN1X000029/TV00000001"

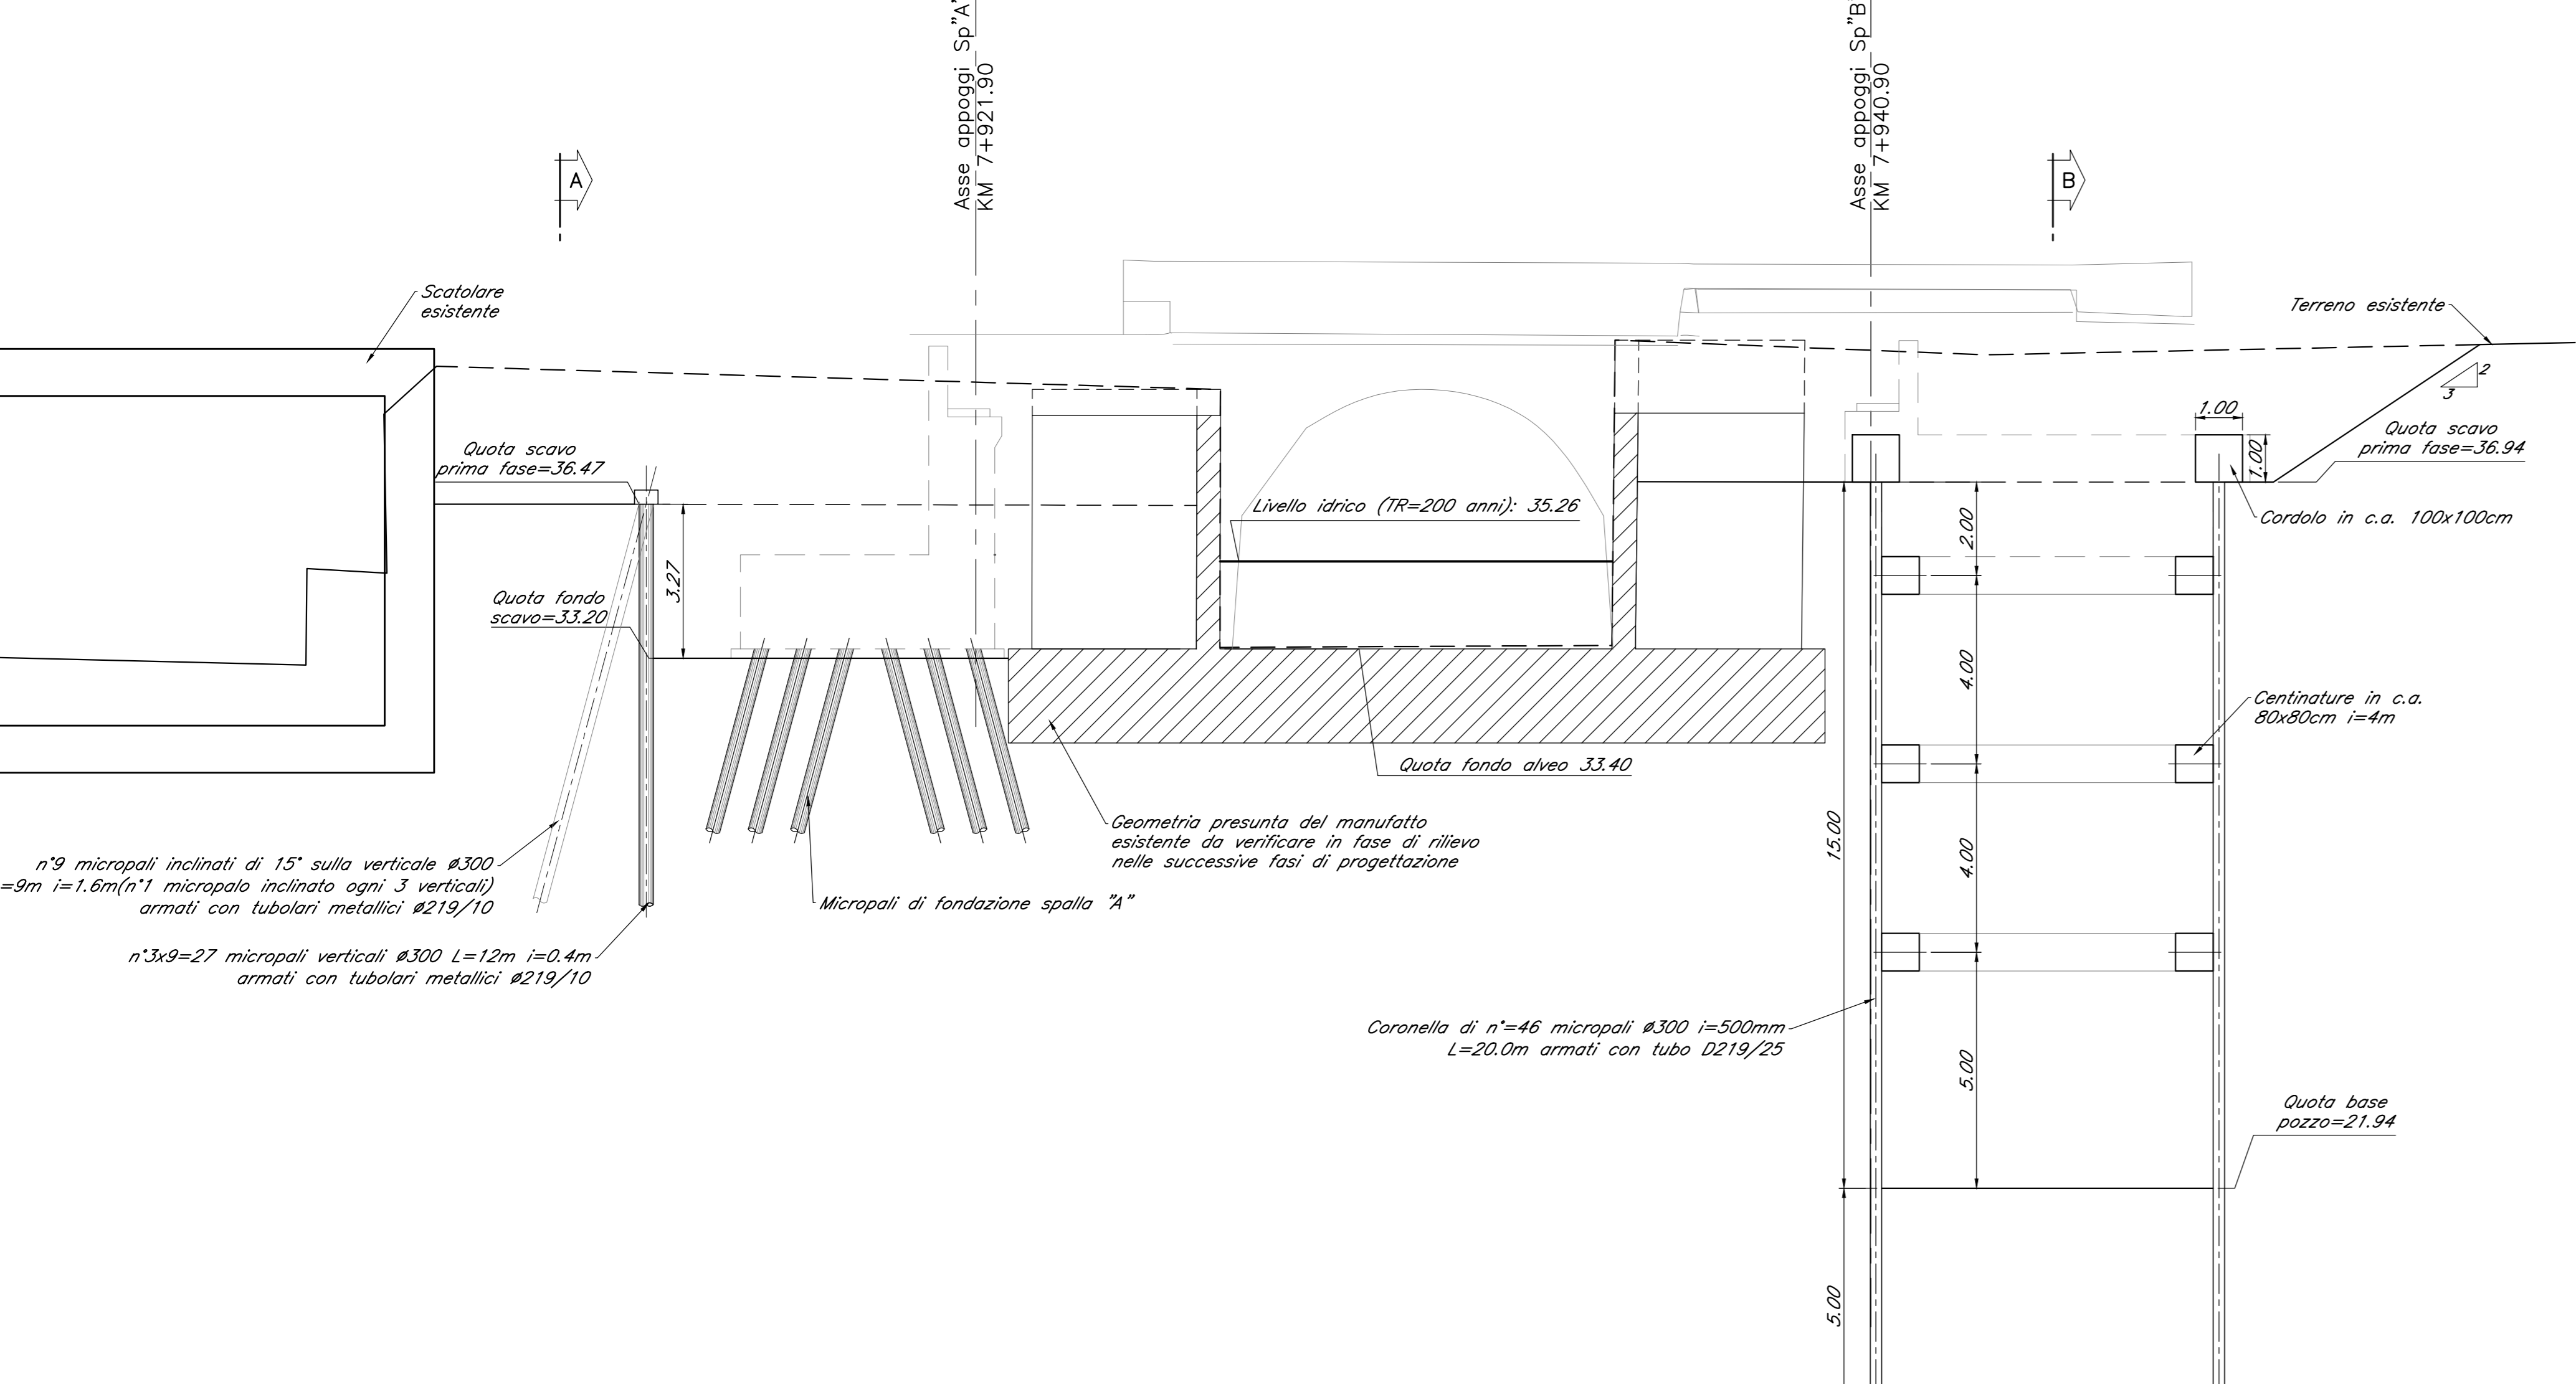

COMMITTENTE: **RFI** RETE FERROVIARIA ITALIANA GRUPPO FERROVIE DELLO STATO ITALIANE

PROGETTAZIONE: **ITALFERR** GRUPPO FERROVIE DELLO STATO ITALIANE

U.O. OPERE CIVILI E GESTIONE DELLE VARIANTI

PROGETTO DEFINITIVO

LINEA SALERNO - PONTECAGNANO AEROPORTO

COMPLETAMENTO METROPOLITANA DI SALERNO

TRATTA ARECHI - PONTECAGNANO AEROPORTO

OPERE D'ARTE MAGGIORI

V104 - PONTE SUL FOSSO DIAVOLONI

Planimetria di progetto opere provvisoria

SCALA: 1:100

COMMESSA	LOTTO	FASE	ENTE	TIPO DOC.	OPERA/DISCIPLINA	PROGR.	REV.
NN1X	00	D	09	PZ	V10400	002	A

Rev.	Descrizione	Redatto	Data	Verificato	Data	Approvato	Data	Autorizzato Data
A	Emesso Esecutivo	A. Pizzetti	Set 2020	M. Scudato	Set 2020		Set 2020	A. Vignoli Set 2020

File: NN1X000029PZV10400002A.DWG n. Elab.: