
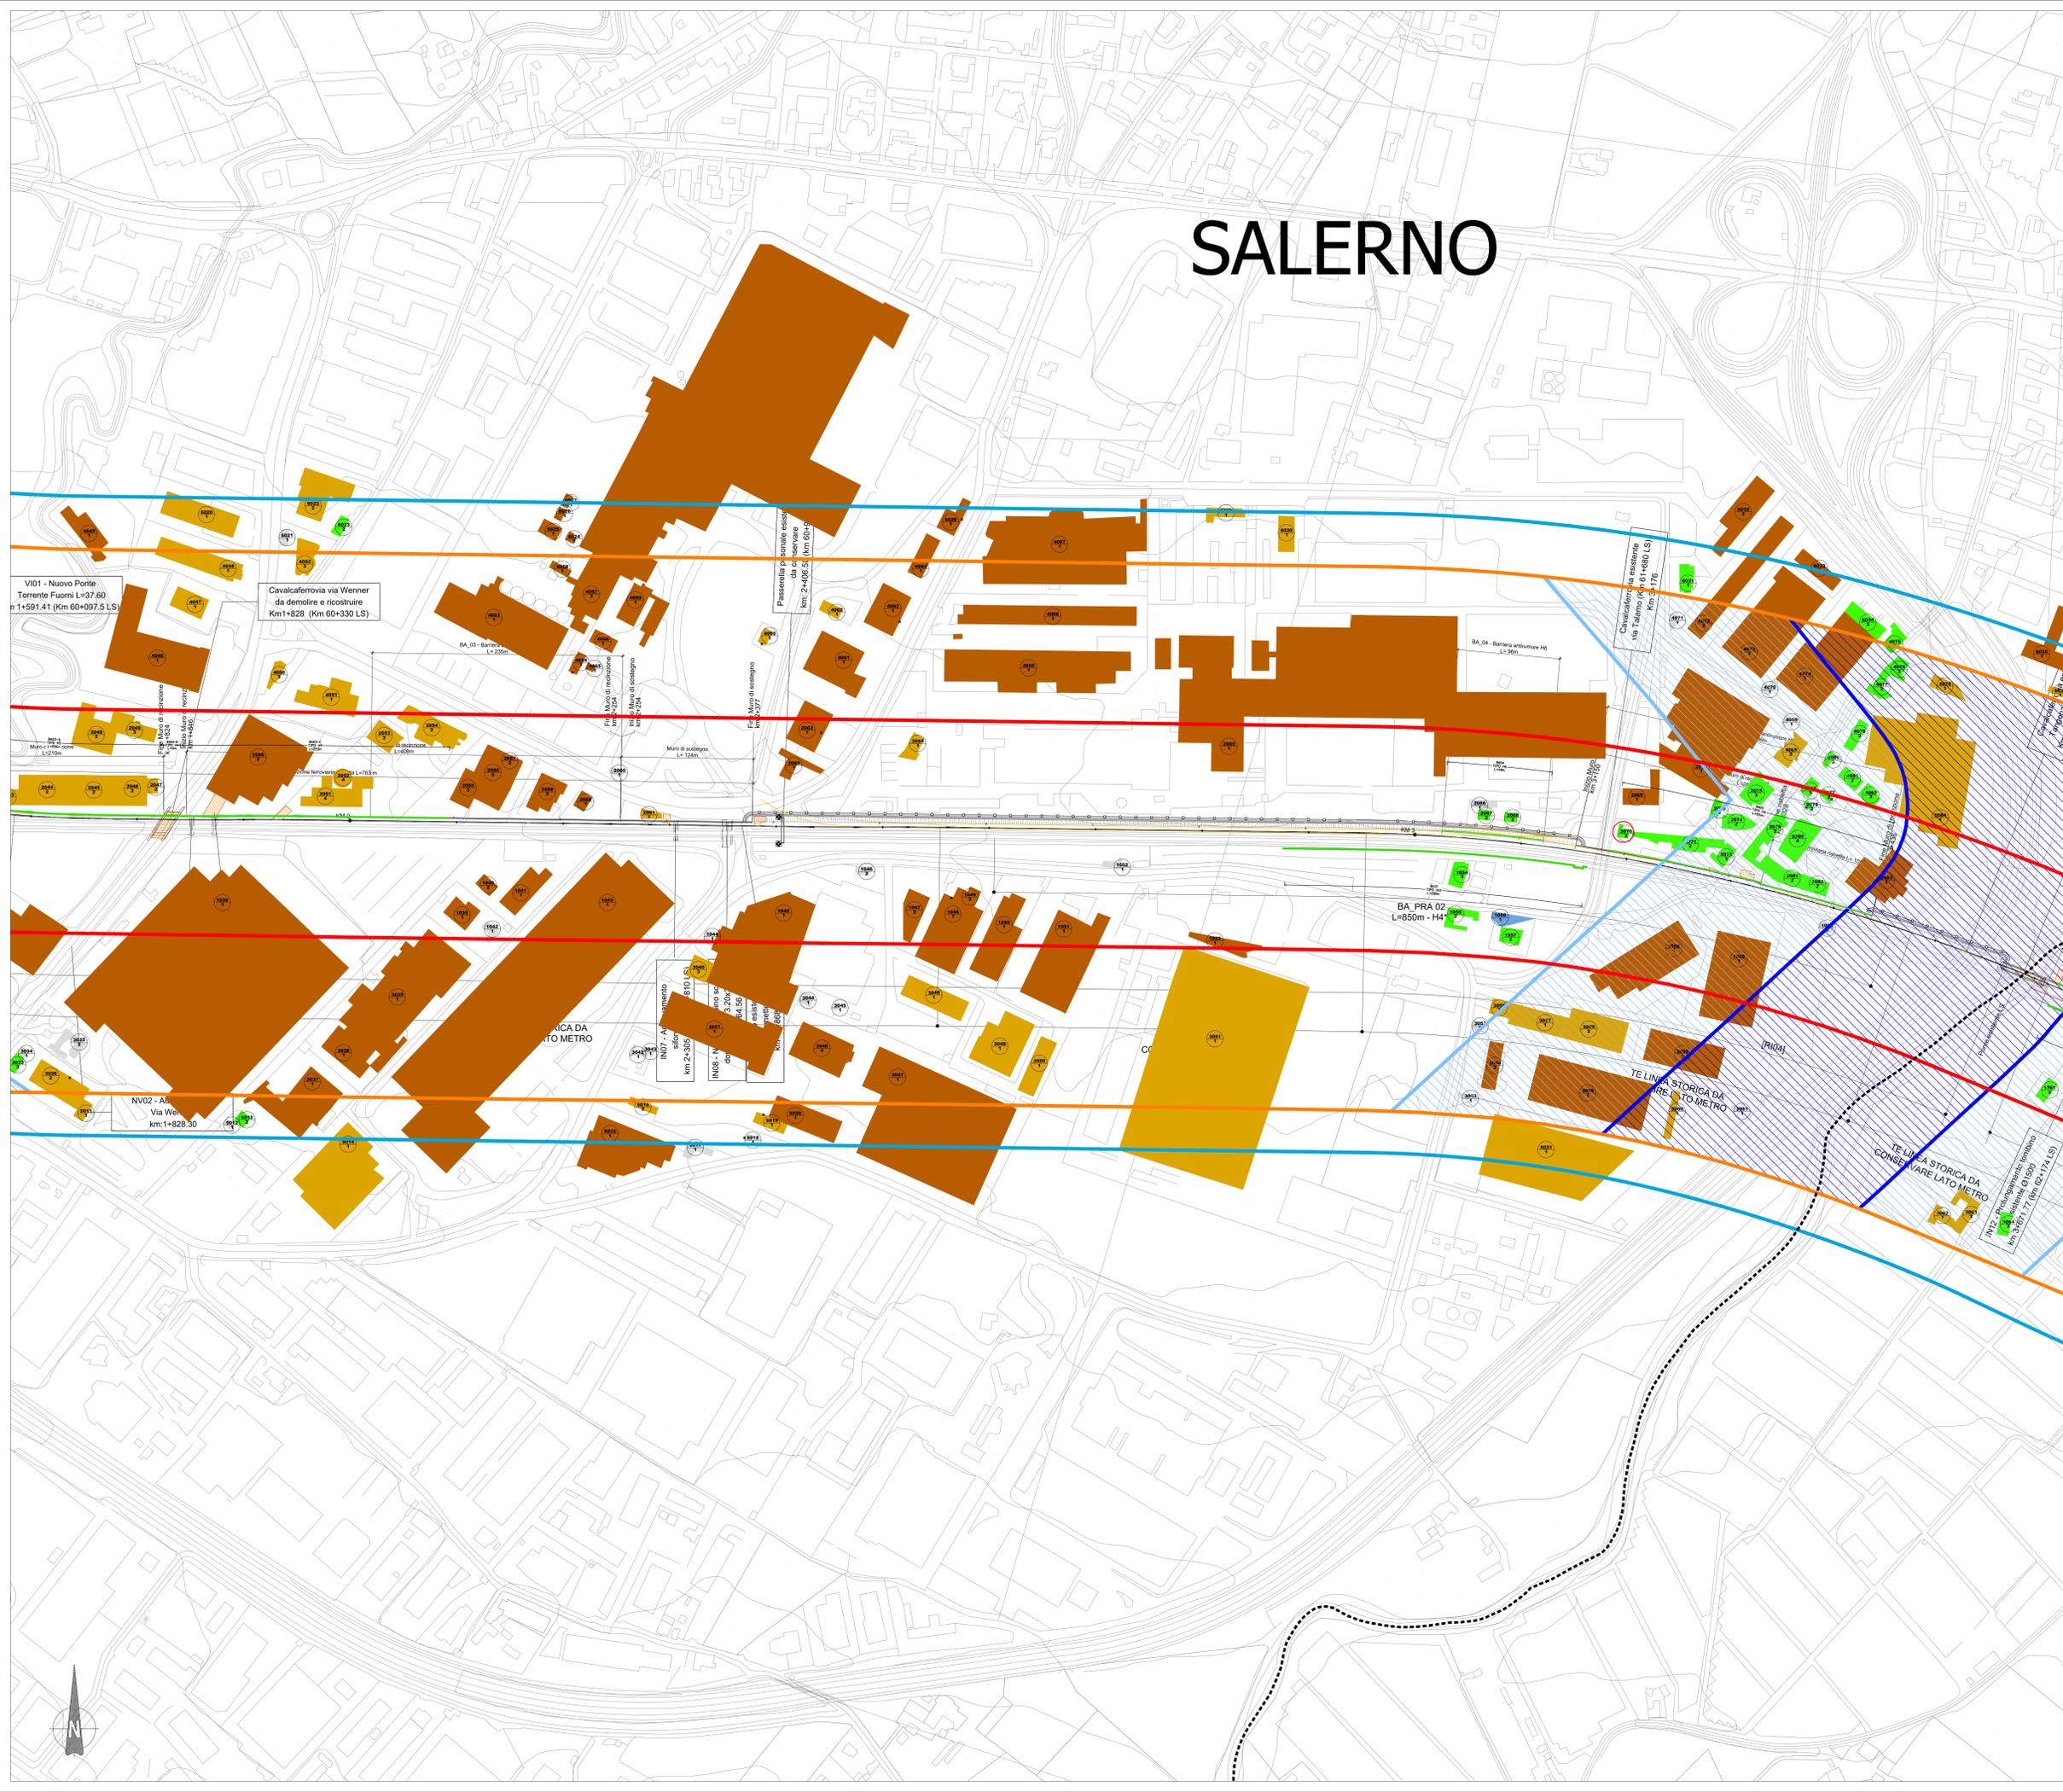
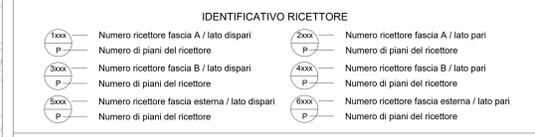


# SALERNO

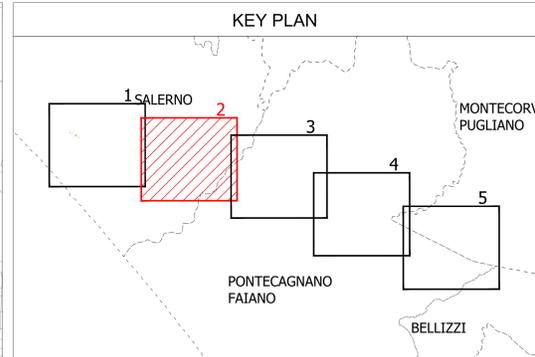

COMMITTENTE: **RFI** RETE FERROVIARIA ITALIANA GRUPPO FERROVIE DELLO STATO ITALIANE

PROGETTAZIONE: **ITALFERR** GRUPPO FERROVIE DELLO STATO ITALIANE

**DIREZIONE TECNICA**  
**U.O. ARCHITETTURA, AMBIENTE E TERRITORIO**

**PROGETTO DEFINITIVO**  
**LINEA SALERNO - PONTECAGNANO AEROPORTO**  
**COMPLETAMENTO METROPOLITANA DI SALERNO**  
**TRATTA ARECHI - PONTECAGNANO AEROPORTO**  
**STUDIO ACUSTICO**

Planimetria localizzazione interventi di mitigazione acustica (Tav. 2 di 5)

SCALA: 1:2.000

Rev.	Descrizione	Redatto	Data	Verificato	Data	Approvato	Data	Autorizzato Data
1	EMISSE ESECUTIVA	C. Gianobile	Dicembre 2020	R. Corallo	Dicembre 2020	M. Di Angelo	Dicembre 2020	D. Ludovici Dicembre 2020

nn1x00d22p6m004007a.dwg n. Elab.: