

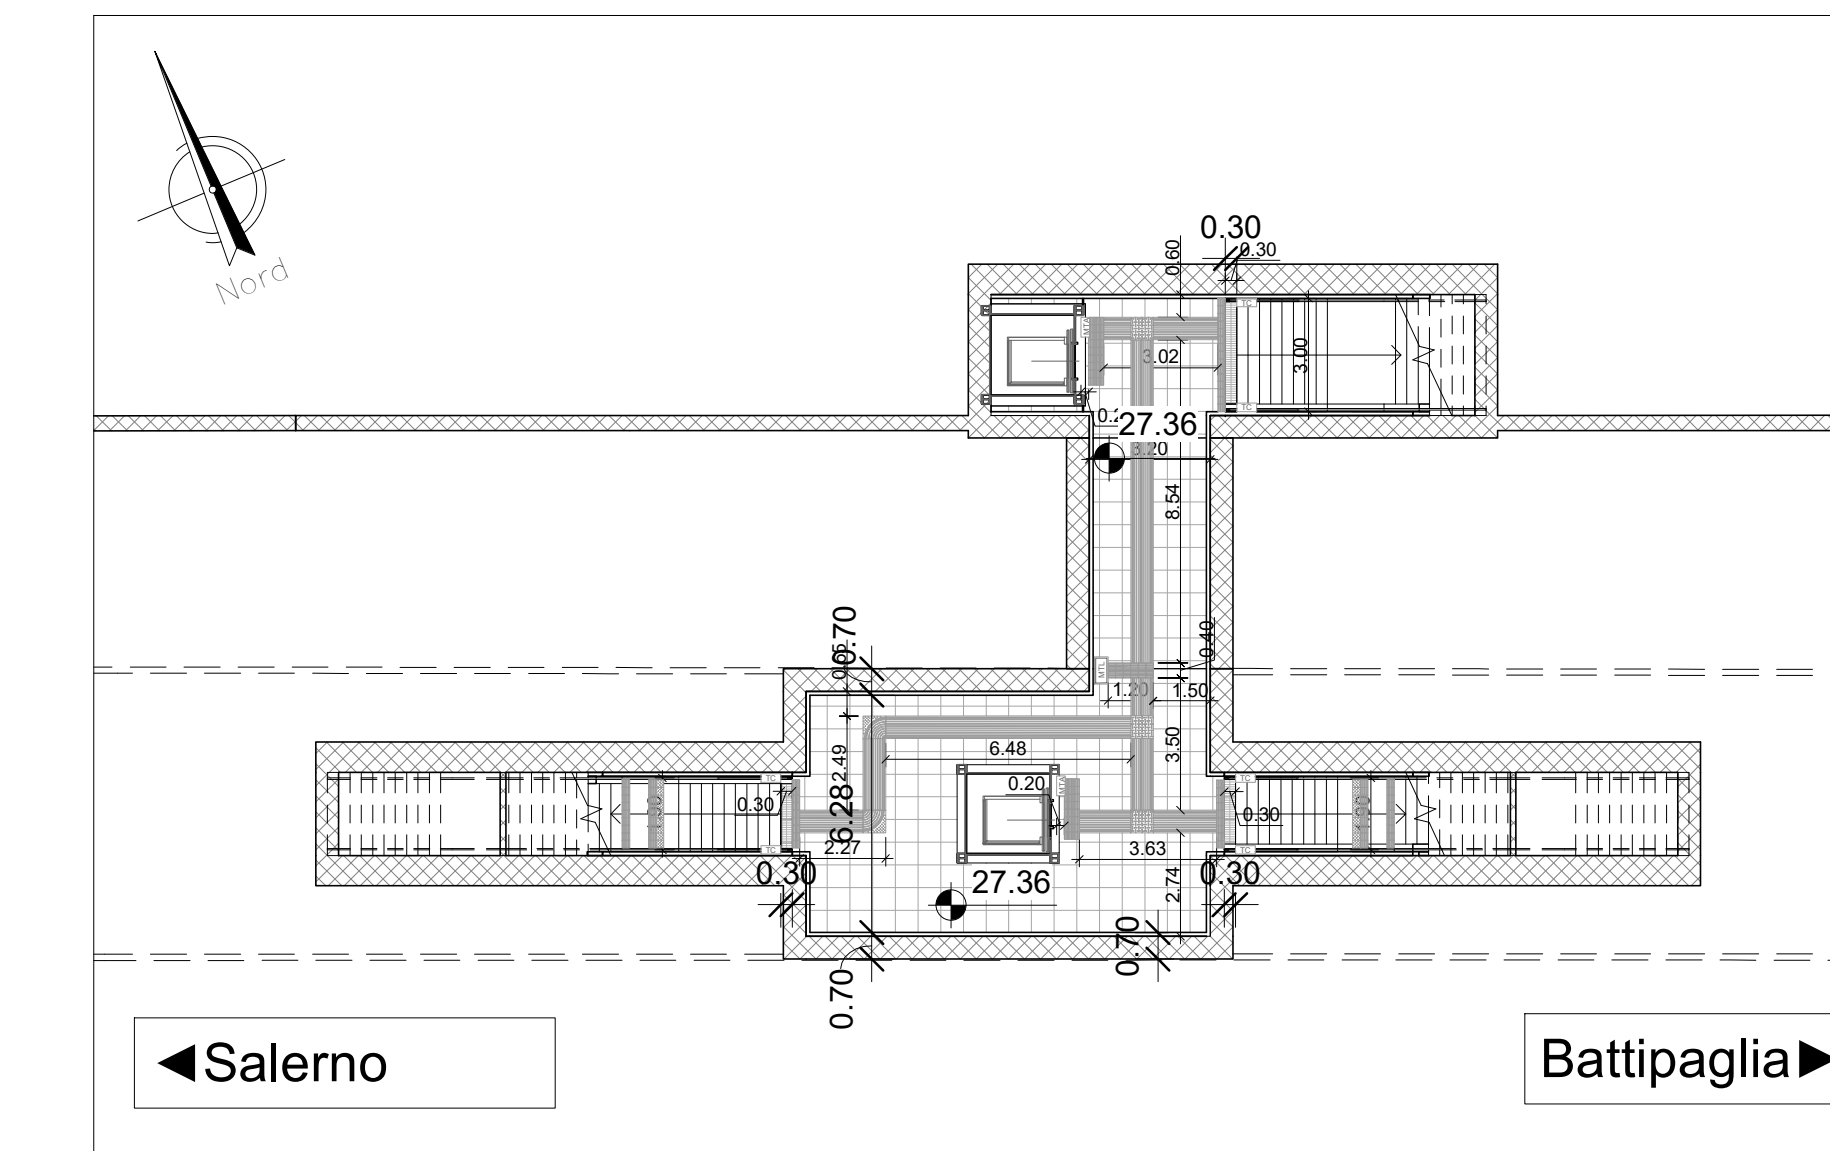



Pianta a quota banchina con percorsi tattili per disabili visivi
1 : 200

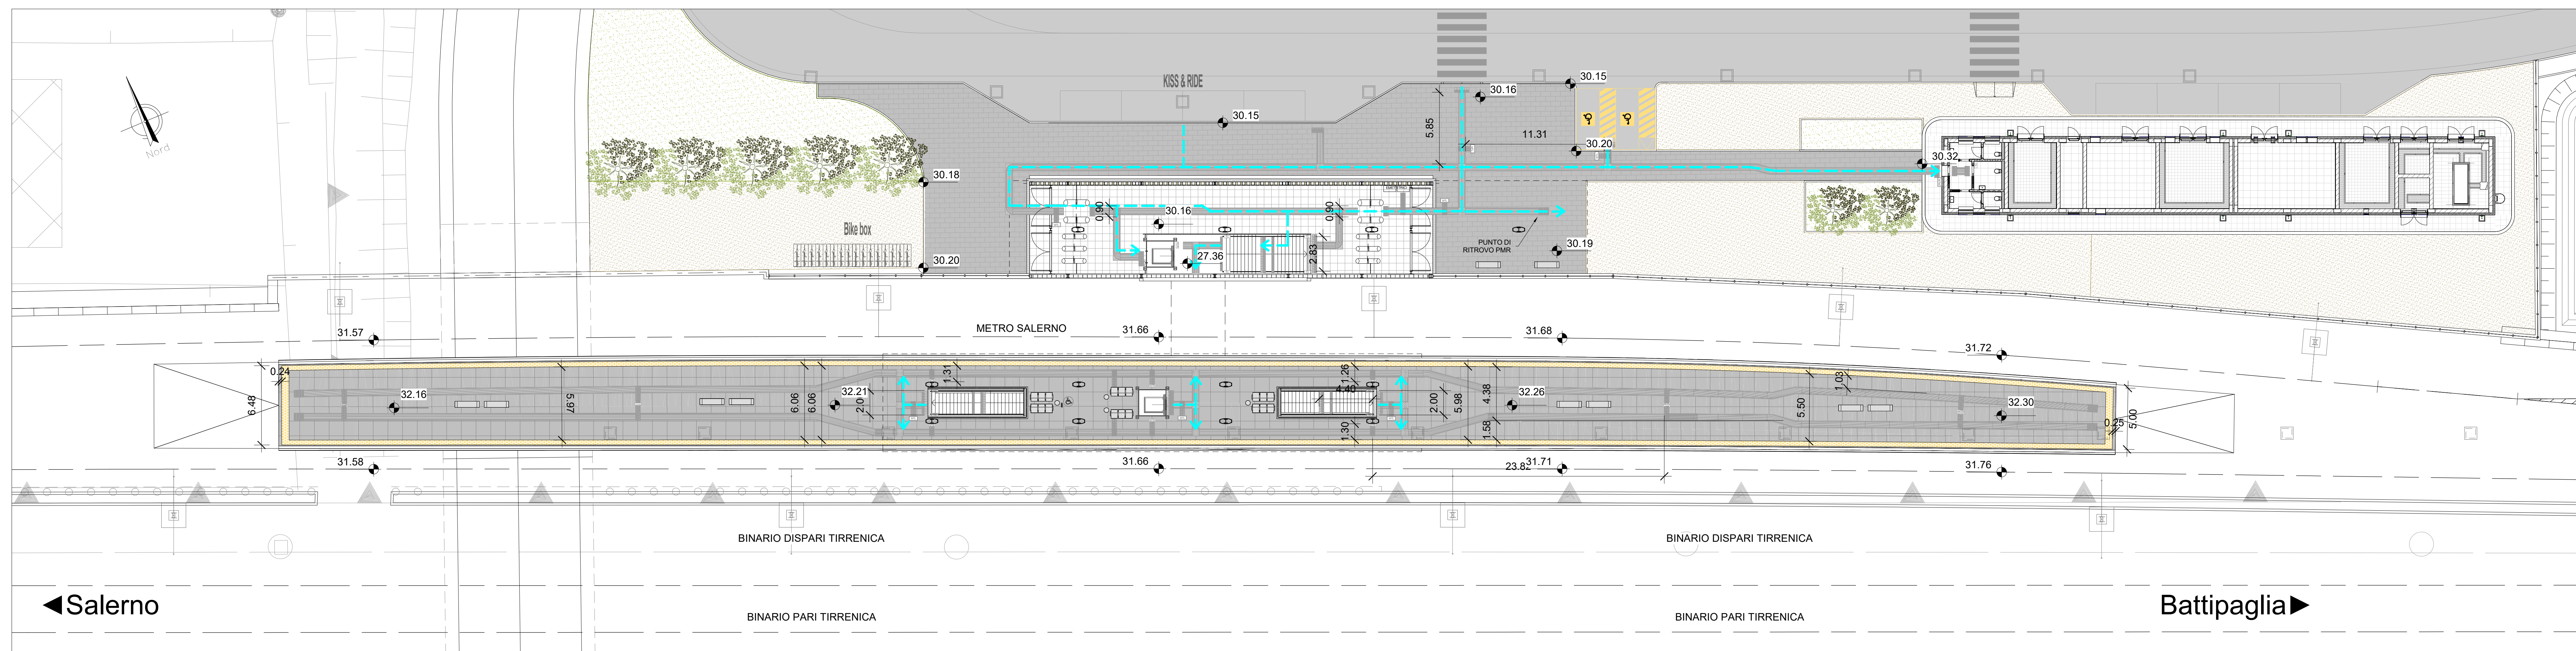

Piante a quot sottopasso con percorsi tattili per disabili visivi
1 : 200

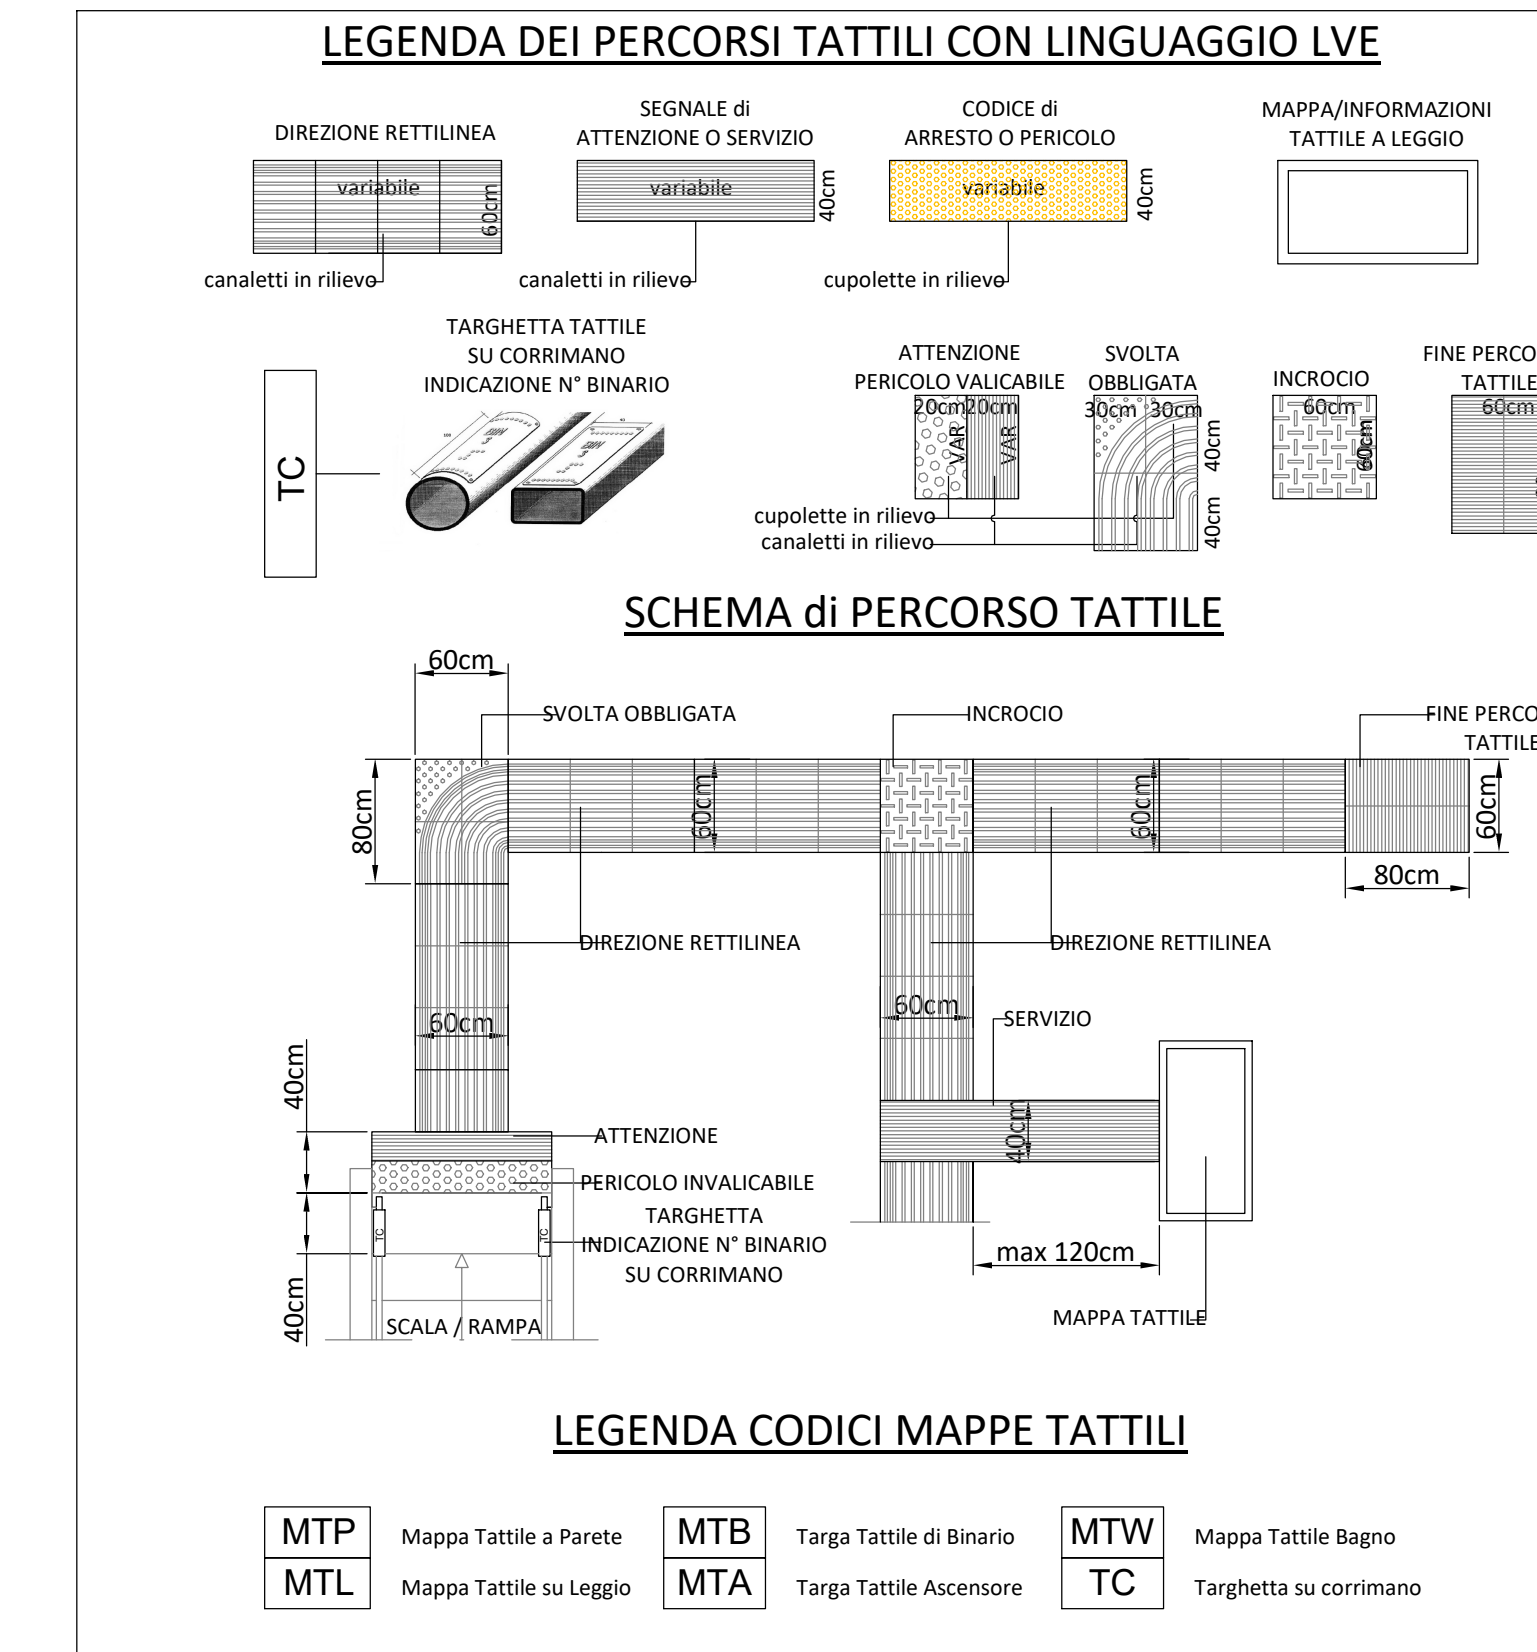

Pianta a quota banchina con percorsi tattili ed individuazione del PPO
1 : 200

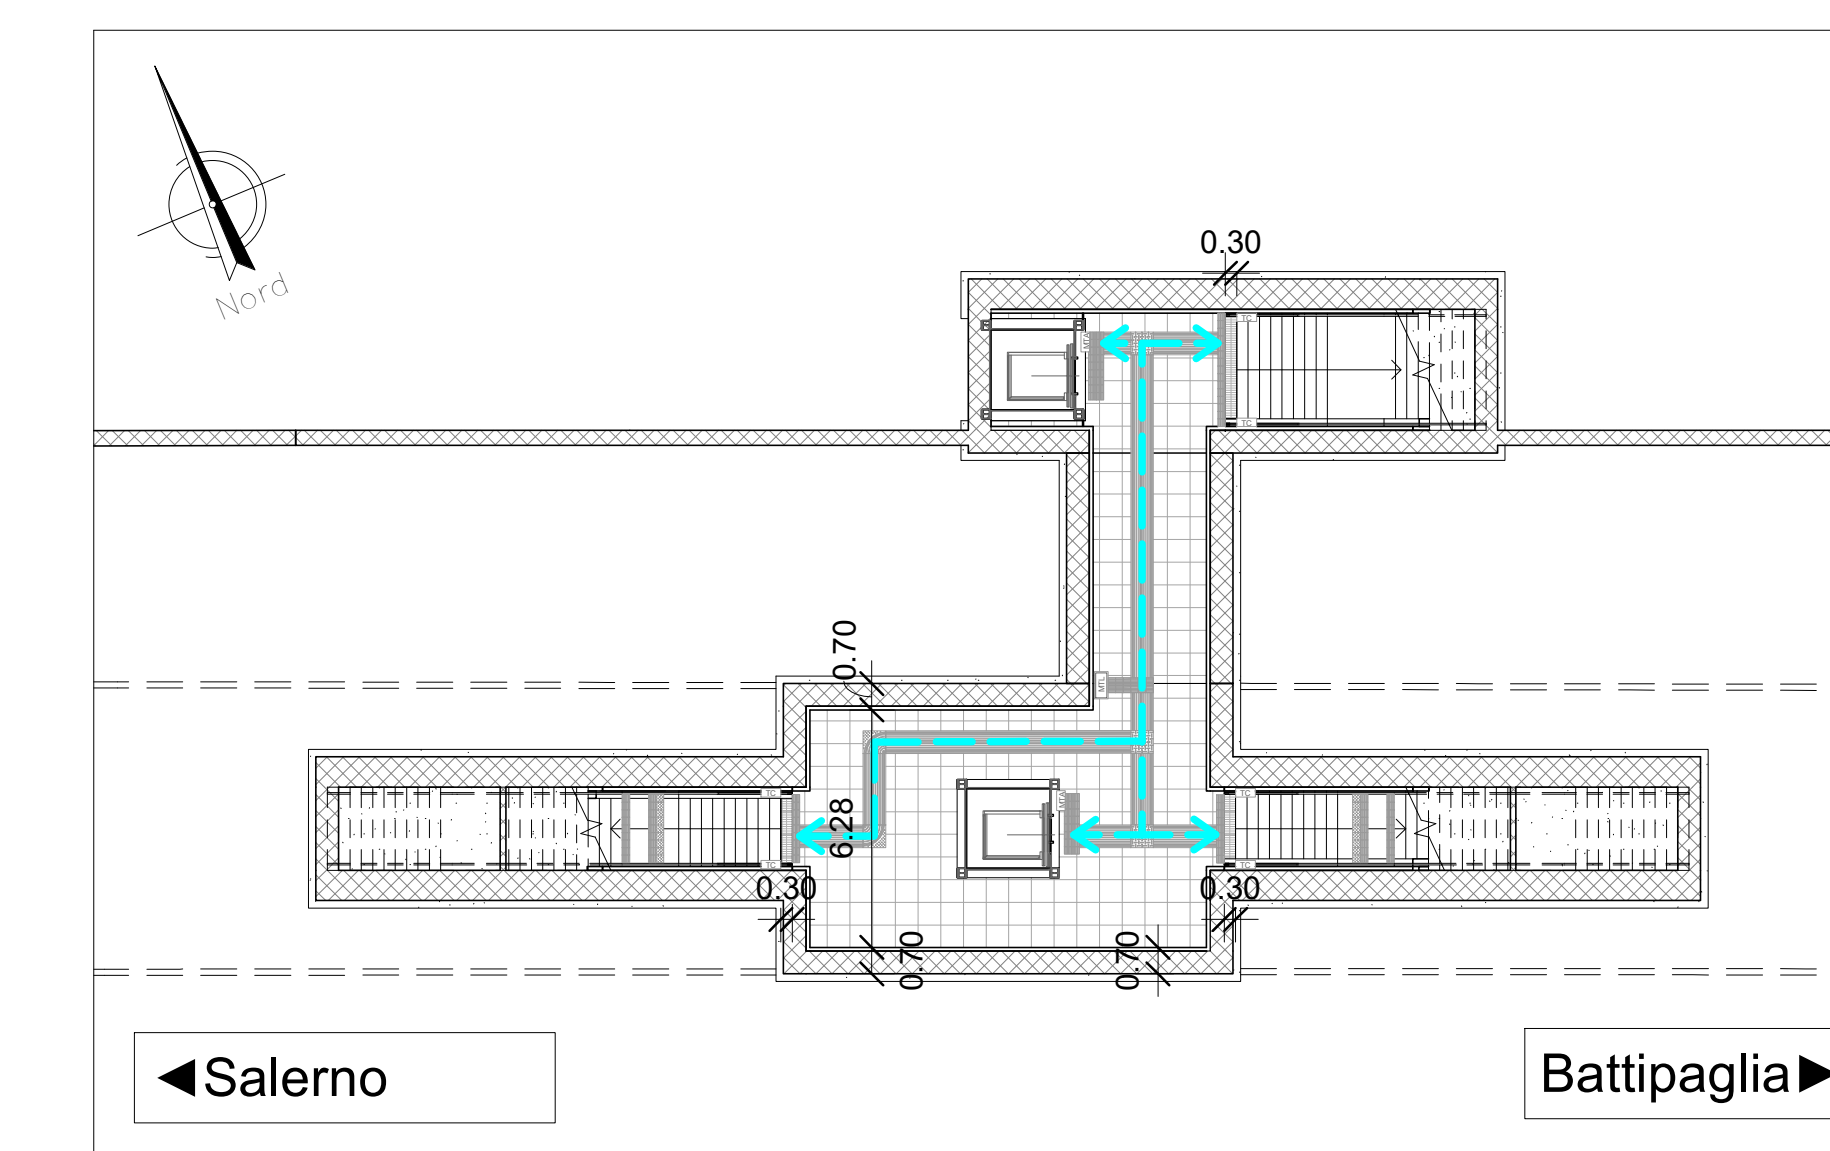

Pianta a quota sottopasso con PT ed individuazione del PPO
1 : 200

COMMITTENTE: **RFI** RETE FERROVIARIA ITALIANA GRUPPO FERROVIE DELLO STATO ITALIANO

PROGETTAZIONE: **ITALFERR** www.italferr.it

CUP: J44G19000010001

U.O. ARCHITETTURA STAZIONI E TERRITORIO

PROGETTO DEFINITIVO

LINEA SALERNO - PONTECAGNANO AEROPORTO
COMPLETAMENTO METROPOLITANA DI SALERNO
TRATTA ARECHI - PONTECAGNANO AEROPORTO
FABBRICATI VIAGGIATORI

Stazione S. Antonio - Elaborati Architettonici
 Pianta a quota banchine e sottopasso con percorsi tattili per disabili visivi e individuazione percorso privo di ostacoli

SCALA: 1:200

Rev.	Descrizione	Realizzato	Data	Verificato	Data	Approvato	Data	Autorizzato Data
A	Disegno Esecutivo	✓	Set-2018	✓	Set-2018	M. Di Stefano	Set-2018	14/09/2018
B	Disegno Esecutivo	✓	Gen-2019	✓	Gen-2019	M. Di Stefano	Gen-2019	14/09/2018

NTX.0.D.44.P9.FV.04.0.0.002.B n. Emb. 757