


## Piano Terra
1 : 100

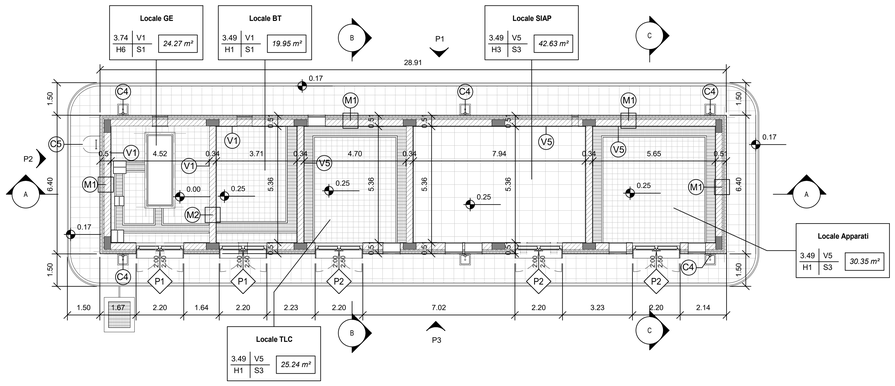


## Copertura
1 : 100




KEY-PLAN

## LEGENDA MATERIALI FINITURE
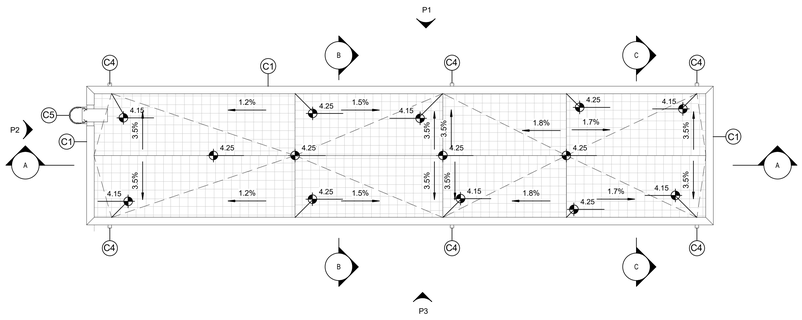
### ABACO INTERVENTI

m2 SUPERFICIE

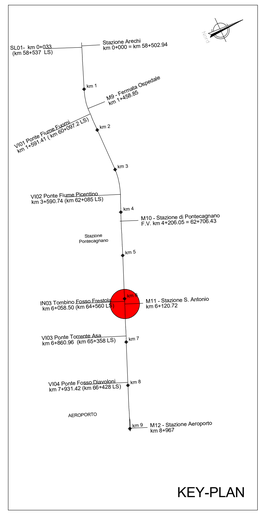h - ALTEZZA NETTA AMBIENTE H - FINITURA
PAVIMENTO V - FINITURA PARETI (1) S - FINITURA SOFFITTO

PACCHETTO FINITURE

### ABACO INFISSI

B - LARGHEZZA INFISSO
H - ALTEZZA INFISSO
T - TIPO INFISSO

### CHIUSURE ORIZZONTALI

| | |
|---|---|
| C1 | PAVIMENTO IN PASTRELLE SPECIALI AD ALTA COMPRESSIONE IN CONGLOMERATO CEMENTIZIO E GRANIGLIA DI MATERIALE ANTISDRUCCIOLEVOLE (dim.29x29cm sp. 3cm) POSATO SU SOLAIO REALIZZATO CON CASSERI A PERDERE IN POLIPROPILENE RICICLATO E RETE ELETTROSALDATA CON RETE ELETTROSALDATA (sp.10cm) |
| C2 | PAVIMENTAZIONE IN PASTRELLE DI GRES FINE PORCELLANATO (COLORE RAL 7043) NON SMALTATO E NON ASSORBENTE, COEFF. ATTRITO DINAMICO > 0,4 DIMENSIONI 30X30C CM, POSATA CON SPECIFICO COLLANTE, MASSETTO 5 CM, SOLETTA ARMATA CON RETE D=8 20X20, ISOLANTE PANNELLI IPR RIVESTITI VELO VETRO MINERALIZZATO E FIBRE MINERALI (GLASS B.01 DS, SP.10 CM, STRATO SEPARATORE, GUAINA, STRATO DI LIVELLAMENTO SOLAIO ARIEATO IN CONGLOMERATO DI CALCESTRUZZO ARMATO E CASSERI A PERDERE TRA I 35 E I 55 CM (PORTATA 10 KN/M2), TRATTAMENTO ANTIPOLVERE |
| C3 | PAVIMENTO TECNICO SOPRARLEVATO (PORTANZA 10 KN/M2) COSTITUITO DA PANNELLI (DIM. 60X60X40CM) CON FINITURA SUPERFICIALE IN GRES PORCELLANATO E STRUTTURE DI SOSTEGNO IN ACCIAIO ZINCATO, MASSETTO E GUAINA IMPERMEABILE BITUMINOSA POSATI SU SOLETTA IN CLS, TRATTAMENTO ANTIPOLVERE DELLA SUPERFICIE SOTTOSTANTE. |
| C4 | PAVIMENTAZIONE IN PASTRELLE DI GRES FINE PORCELLANATO (COLORE RAL 7043) NON SMALTATO E NON ASSORBENTE, COEFF. ATTRITO DINAMICO > 0,4 DIMENSIONI 60X60X12CM, POSATA CON SPECIFICO COLLANTE, MASSETTO 5 CM, SOLETTA ARMATA CON RETE D=8 20X20, ISOLANTE PANNELLI IPR RIVESTITI VELO VETRO MINERALIZZATO E FIBRE MINERALI (GLASS B.01 DS, SP.10 CM, STRATO SEPARATORE, STRATO DI LIVELLAMENTO SOLAIO ARIEATO IN CONGLOMERATO DI CALCESTRUZZO ARMATO E CASSERI A PERDERE TRA I 35 E I 55 CM (PORTATA 10 KN/M2), TRATTAMENTO ANTIPOLVERE |
| C5 | PACCHETTO DI COPERTURA: PAVIMENTO SOPRARLEVATO CON LASTRE PER ESTERNI IN MATERIALE LAPIDEO (DIM. 40X40CM) COMPRESA SOTTOSTRUTTURA IN ACCIAIO ZINCATO, POSATO SU SOLETTA (SP.80M) ARMATA CON RETE (Ø 20X20, STRATO SEPARATORE IN TESSUTO NON TESSUTO, STRATO DI ISOLAMENTO IN PANNELLI IN FIBRA MINERALE 60X600X15 MM CON STRUTTURA SEMINASCOSTA, STRATO DI ISOLAMENTO IN PANNELLI IPR RIVESTITI VELO VETRO MINERALIZZATO E FIBRE MINERALI (GLASS B.01 DS, SP.10 CM, STRATO SEPARATORE, MASSETTO DELLE PENDENZE IN CONGLOMERATO CEMENTIZIO, BARRIERA AL VAPORE |
| C6 | PAVIMENTAZIONE IN GRES PORCELLANATO 30X30CM POSATO SU COLLA, MASSETTO 5 CM, SOLETTA ARMATA CON RETE D=8 20X20, SOLETTA ARMATA CON RETE ELETTROSALDATA (SP.20 CM), GUAINA E STRATO SEPARATORE IN TNT |
| C7 | IMPERMEABILIZZAZIONE CON MALTA CEMENTIZIA OSMOTICA MONOCOMPONENTE (8KG) |
| C8 | PAVIMENTAZIONE IN BETONELLE AUTOBLOCCANTI (sp.8cm) SU SABBIA DI ALLETTAMENTO (sp.4cm), MASSETTO DELLE PENDENZE IN CLS (sp.7cm) CON RETE ELETTROSALDATA, STRATO IN CONGLOMERATO MISTO GRANULARE NATURALE (sp.20cm) + CORDOLO PERIMETRALE IN C.A.V. |

### FINITURA PARETI

| | |
|---|---|
| F1 | INTONACO, DI SPESSORE IDONEO ALLA RESISTENZA AL FUOCO REI 120, A BASE DI VERMICULITE, IN OPERA SU PARETI A SUPERFICIE RUSTICA, TINTEGGIATO CON IDROPITTURA A BASE DI RESINA SILOSSANICA E RETE IN FIBRA DI VETRO PORTANTONACO |
| F2 | RIVESTIMENTO IN LASTRE DI GRES PORCELLANATO DIM. 600X1000 MM DI COLORAZIONE ASSIMILABILE AL RAL 5001 PER UN H TOTALE DI 2400 MM, FISSATE CON COLLANTE ADEGUATO E STAFFE DI ANCORAGGIO A SCOMPARSA E INTONACO GREZZO, INTONACO CIVILE CON IDROPITTURA A BASE DI RESINA SILOSSANICA DA H 2.40 A SOFFITTO |
| F3 | IMPERMEABILIZZAZIONE CON CEMENTO OSMOTICO |
| F4 | RIVESTIMENTO IN GRES CERAMICO DIM.20x25cm FINO AD UN'ALTEZZA DI 2.40cm E SOVRASTANTE INTONACO CIVILE PER INTERNI TINTEGGIATO CON IDROPITTURA TRASPIRANTE |
| F5 | INTONACO LISCIO PER INTERNI TINTEGGIATO CON IDROPITTURA A BASE DI RESINA SILOSSANICA E RETE IN FIBRA DI VETRO PORTANTONACO |

### FINITURA SOFFITTO

| | |
|---|---|
| S1 | INTONACO ISOLANTE (TERMOACUSTICO, ANTICONDENSA, ANTINCENDIO) SPESSORE 2 CM, A BASE DI VERMICULITE, TINTEGGIATA CON IDROPITTURA A BASE DI RESINA SILOSSANICA |
| S2 | CONTROSOFFITTO ISPEZIONABILE IN PANNELLI DI FIBRA MINERALE 600X600X15 MM CON STRUTTURA SEMINASCOSTA, SUPERFICIE TINTEGGIATA CON IDROPITTURA TRASPIRANTE BIANCA. |
| S3 | INTONACO LISCIO PER INTERNI TINTEGGIATO CON IDROPITTURA A BASE DI RESINA SILOSSANICA E RETE IN FIBRA DI VETRO PORTANTONACO. |

### OPERE METALLICHE

| | |
|---|---|
| M1 | LAMIERA IN ACCIAIO CORTEN PER SCOSSALINA, SOGLIA E CARTER DI BORDO, SPESS. 8/10 |
| M2 | PORTALE IN LAMIERA FORATA IN ACCIAIO CORTEN PER MBOTTI APERTURE spess. 20/10 mm, CON SOTTOSTRUTTURA IN PROFILI RETTANGOLARI IN ACCIAIO 3h/2t |
| M3 | ZOCCOLINO CON CARTER DI ACCIAIO CORTEN h=20 cm, sp. 8/10 |
| M4 | DISCENDENTE □ 100 mm IN LAMIERA DI ACCIAIO INOX CON PARAFOGLIE |
| M5 | SCALA ALLA MARINARA PIOLI CON GABBIA DI PROTEZIONE, PANERIOTTOLO DI SBARCO E BOTOLA DI CHIUSURA INFERIORE CONFORME A DLEG 81/08, EN 131 +12, EN14122 E DIN 18799-1 IN ACCIAIO ZINCATO ANCORATA ALLA STRUTTURA VERTICALE CON STAFFE BULLONATE. |
| M6 | LAMIERA STIRATA A CHIUSURA DELLE CANALIZZAZIONI A PAVIMENTO |
| M7 | SPECCHIATURE FORATE PARAPETTO IN LAMIERA STIRATA DI ALLUMINIO PREVERNICIATO CON TELAIO E SOTTOSTRUTTURA IN PROFILI IN ACCIAIO ZINCATO E VERNICIATO. (PORTATA 2 kN/m) |
| M8 | ZOCCOLINO IN ALLUMINIO H 100 MM |

### CORDOLI

| | |
|---|---|
| CO1 | CORDOLO PREFABBRICATO IN C.A.V. |

### MURATURE

| | |
|---|---|
| M1 | CHIUSURA ESTERNA COSTITUITA DA: MURATURA ARMATA IN BLOCCHI SEMIPIENI DI CLS VIBROCOMPRESSO E ALLEGERITO (sp.30cm), ISOLANTE ESTERNO IN EPS con GRAFITE (classe B,s1 d0) (spess. CAMERA DI ARIA VENTILATA 8cm), INTONACO DI CALCE IN CLS PAG.200 E FACCIATA CON SUPERFICIE SPLITTATA POSTI IN OPERA CON MALTA IDROFUGATA sp 3 cm, SONO COMPRESI ADEGUATI ANCORAGGI E STAFFATURE ALLA MURATURA PORTANTE. |
| M2 | MURATURA ARMATA COSTITUITA DA BLOCCHI SEMIPIENI IN CLS VIBROCOMPRESSO E ALLEGERITO LISCIATI E TRATTATI SU ENTRAMBE LE FACCE (sp.30cm) CON CARATTERISTICHE REI 120) |
| M3 | MURATURA ARMATA COSTITUITA DA BLOCCHI SEMIPIENI IN CLS VIBROCOMPRESSO E ALLEGERITO LISCIATI E TRATTATI SU ENTRAMBE LE FACCE (sp.20cm) (CON CARATTERISTICHE REI 90) |
| M4 | MURATURA ARMATA CON BLOCCHI IN CALCESTRUZZO DI CEMENTO NORMALE VIBROCOMPRESSO CON SUPERFICIE SPLITTATA POSTI IN OPERA CON MALTA IDROFUGATA SP.25 CM |
| M5 | PARETE INTERNA IN CARTONGESSO CON DOPPIE LASTRE IMPERMEABILI SU DUE LATI CON ORDITURA METALLICA REALIZZATA CON PROFILI DI ACCIAIO ZINCATO (UNI EN 10142) |
| M6 | PANNELLO FIMO/MIBLE IN CARTONGESSO IDROREPELLENTE SU ORDITURA METALLICA RIVESTITO IN GRES PORCELLANATO H 1.20 M, CON TELAIO DI SUPPORTO PER WC SOSPESI E GRIGLIA INOX A PAVIMENTO SERVIZI IGIENICI. |

### GIUNTI E COPERTINA

| | |
|---|---|
| G1 | CORNIGIUNTO DI DILATAZIONE IMPERMEABILE PER GIUNTI FINO A 10 MM IN ALLUMINIO CON GUARNIZIONE IN NEOPRENE E PIATTO DI PROTEZIONE INOX A PAVIMENTO POSATO ANCORATO ALLA SOLETTA SOTTOPAVIMENTO (ORIZZONTALE O D'ANGOLO) |
| G2 | CORNIGIUNTO IMPERMEABILE DEL TIPO SOTTO PAVIMENTAZIONE, COSTITUITO DA UN PROFILATO A T, DA UNA SCOSSALINA, CONFORMATA AD OMEGA, DA MANTI IMPERMEABILI E DA STRATI PROTETTIVI IN CONGLOMERATO CEMENTIZIO RCK 250 SP. >=5 CM E MASTICE BITUMINOSO |
| G3 | CORNIGIUNTO PER PARETI E SOFFITTI CON PROFILO PORTANTE IN ALLUMINIO DA FACCIA A VISTA, GUARNIZIONE IN NEOPRENE CELLULARE ELASTICA |
| G4 | LASTRE IN CAV ARMATO CON GOCCIOLATOIO E TRATTAMENTO IMPERMEABILIZZANTE (COPERTINA CAVEO IMPIANTI E GIUNTI IN COPERTURA) |

### INFISSI

| | |
|---|---|
| P1 | PORTA TAGLIAFUOCO REI 120 A DUE BATTENTI IN ACCIAIO ZINCATO COMPLETA DI SERRATURA CON CHIAVE, MANIGLIA INTERNA ED ESTERNA CON PLACCHE ANTINCENDIO, APPARECCHIATURA CHIUDIPORTA AUTOMATICA E MANIGLIONE ANTIPANIC, DIM. 200X250 CM SOGLIA IN PIETRA GRIGIA TIPO GREY FOUISSENA. |
| P2 | PORTA TAGLIAFUOCO REI 60 A DUE BATTENTI IN ACCIAIO ZINCATO COMPLETA DI SERRATURA CON CHIAVE, MANIGLIA INTERNA ED ESTERNA CON PLACCHE ANTINCENDIO, APPARECCHIATURA CHIUDIPORTA AUTOMATICA E MANIGLIONE ANTIPANIC, DIM. 200X250 CM. CON GRIGLIE DI VENTILAZIONE CON SERRANDA SOGLIA IN PIETRA GRIGIA TIPO GREY FOUISSENA. |
| P3 | PORTA TAGLIAFUOCO REI 60 A UN BATTENTE IN ACCIAIO ZINCATO COMPLETA DI SERRATURA CON CHIAVE, MANIGLIA INTERNA ED ESTERNA CON PLACCHE ANTINCENDIO, APPARECCHIATURA CHIUDIPORTA AUTOMATICA E MANIGLIONE ANTIPANIC, DIM. 90X250 CM. SOGLIA IN PIETRA GRIGIA TIPO GREY FOUISSENA. |
| P4 | PORTA BLINDATA COSTITUITA DA TELAIO IN LAMIERA D'ACCIAIO VERNICIATO, CONTROTELAIO IN LAMIERA VERNICIATO CON VERNICE ANTIRUGGINE, ANTA IN DOPPIA LAMIERA D'ACCIAIO A FINITURA LISCIA, SERRATURA PRINCIPALE E DI SERVIZIO, COMPARSO DI SICUREZZA, ISOLAMENTO ACUSTICO, CON GRIGLIE DI VENTILAZIONE, APPARECCHIATURA CHIUDIPORTA AUTOMATICA E MANIGLIONE ANTIPANICO, DIM. 200X250 CM. SOGLIA IN PIETRA GRIGIA TIPO GREY FOUISSENA. |
| P5 | PORTA 80x220 cm INTERNA AD 1 ANTA IN ACCIAIO ZINCATO E VERNICIATO. LE MANIGLIE E LE CERNIERE SONO IN TINTA CON LE PORTE. |
| P6 | PORTA 80x220 cm INTERNA SCORREVOLE IN ACCIAIO ZINCATO E VERNICIATO COMPLETA DI TELAIO IN ACCIAIO ZINCATO PER PORTA SCORREVOLE IDONEO PER FOSA INTONACO. LE MANIGLIE E LE CERNIERE SONO IN TINTA CON LE PORTE. |
| P7 | PORTA 60x220 cm INTERNA SCORREVOLE IN ACCIAIO ZINCATO E VERNICIATO COMPLETA DI TELAIO IN ACCIAIO ZINCATO PER PORTA SCORREVOLE IDONEO PER FOSA INTONACO. LE MANIGLIE E LE CERNIERE SONO IN TINTA CON LE PORTE. |
| F1 | FINESTRA BLINDATA APERTURA A ANTA RIBALTA VASISTAS IN ACCIAIO ZINCATO E VERNICIATO CON VETRO ANTISFONDAMENTO ANTIRUBINE E DOPPIO CASSIRA (10 mm ASSICURA ANTISFONDAMENTO), LE MANIGLIE E LE CERNIERE SONO IN TINTA CON LE PORTE. GRATA DI PROTEZIONE ANTIEFFRAZIONE IN ACCIAIO ZINCATO E VERNICIATO |
| F2 | FINESTRA A TAGLIO TERMICO APERTURA A VASISTAS IN ACCIAIO ZINCATO CON CARATTERISTICHE ANTINTRUSIONE E VETRO ANTISFONDAMENTO BIANCO OPALINO. LE MANIGLIE E LE CERNIERE SONO IN TINTA CON LE PORTE |
| F3 | INFISSO ANTEFFRAZIONE IN ALLUMINIO A PERSIANINA FISSA CON GRIGLIA ANTIINSETTI IN ACCIAIO ZINCATO |

- *QUALORA I FABBRICATI SI TROVINO IN AREA DI FERMATA/STAZIONE IL MATERIALE DI RIVESTIMENTO DEI MARCIAPIEDI SARA' IL MEDESIMO DEL PIAZZALE DI FERMATA/STAZIONE*
- *LA QUOTA AL TIMETRICA 0.00 ANDRA' ASSIMILATA ALLA QUOTA ALTIMETRICA DEI SINGOLI PIAZZALI COME INDICATO DALL'ELABORATO DI COORDINAMETO GENERALE*
- *PER GLI ARREDI, LE STRUTTURE, LE TECNOLOGIE E L'IMPIANTISTICA SI RIMANDA AGLI ELABORATI SPECIFICI*
- *PER IL POSIZIONAMENTO DEI SERBATOI DEI GRUPPI ELETTROGENI FAR RIFERIMENTO AGLI ELABORATI STRUTTURALI E DEI PIAZZALI*
- *PER I MURI DIVISORI PREVEDERE L'INSERIMENTO DI LEGGERE RETI DA INTONACO SUI DUE LATI DELLA MURATURA, COLLEGATE TRA LORO ED ALLE STRUTTURE CIRCOSTANTI A DISTANZA NON SUPERIORE A 500 MM SIA IN DIREZIONE ORIZZONTALE SIA IN DIREZIONE VERTICALE, COSI COME PRESCRITTO DALLA CIRCOLARE 2 FEBBRAIO 2009 N. 617 AL §C7.3.6.5.3*




## Sezione A-A'
1 : 100




## Sezione B-B'
1 : 100

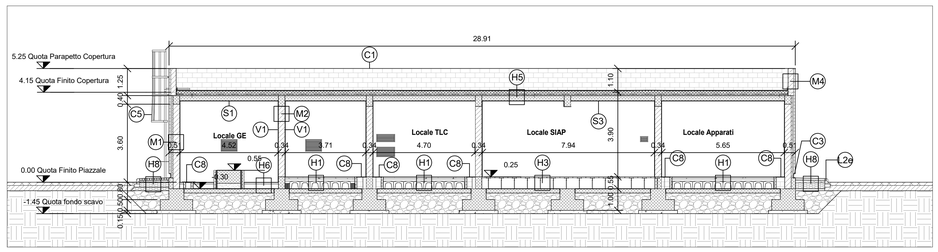


## Sezione C-C'
1 : 100

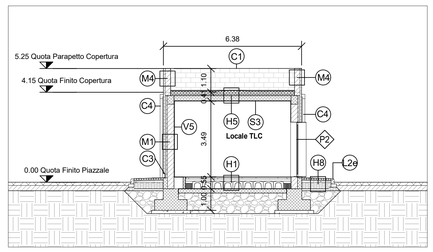


## Prospetto P1
1 : 100

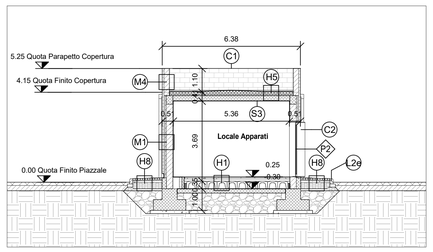


## Prospetto P2
1 : 100

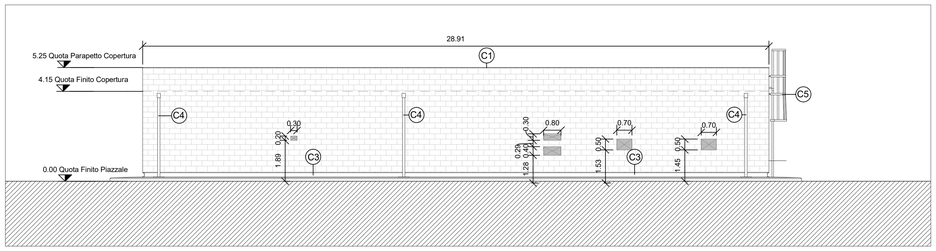


## Prospetto P3
1 : 100

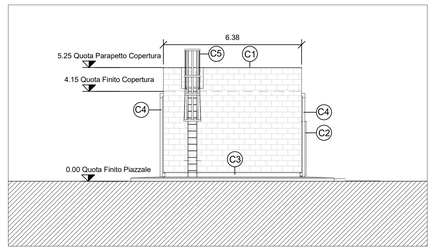


## Prospetto P4
1 : 100

COMMITTENTE:

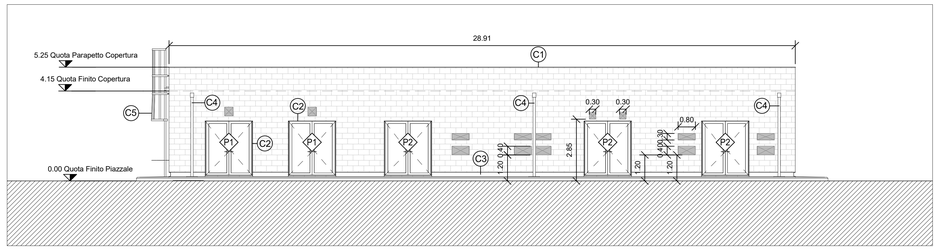RFI RETE FERROVIARIA ITALIANA
GRUPPO FERROVIE DELLO STATO ITALIANE

PROGETTAZIONE:

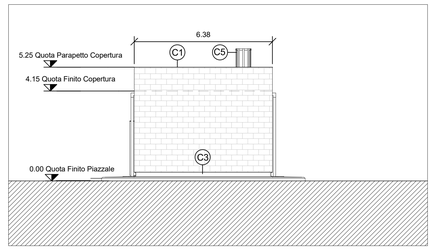ITALFERR
GRUPPO FERROVIE DELLO STATO ITALIANE

CUP: J44G19000010001

**U.O. ARCHITETTURA STAZIONI E TERRITORIO**

**PROGETTO DEFINITIVO**

**LINEA SALERNO - PONTECAGNANO AEROPORTO**
**COMPLETAMENTO METROPOLITANA DI SALERNO**
**TRATTA ARECHI - PONTECAGNANO AEROPORTO**

PIAZZALI

FA09 - PPM Mercatello - Elaborati architettonici

Fabbricato tecnologico - piante e sezioni

SCALA: 1:100

| COMMESSA | LOTTO | FASE | ENTE | TIPO DOC. | OPERA/DISCIPLINA | PROGR. | REV. |
|---|---|---|---|---|---|---|---|
| NN1X | 00 | D | 44 | PA | FA0900 | 001 | B |

| Rev. | Descrizione | Redatto | Data | Verificato | Data | Approvato | Data | Autorizzato Data |
|---|---|---|---|---|---|---|---|---|
| A | Emissione Esecutiva | F.Dondoni / F.Durastanti | Set-2020 | T.Paolillo | Set-2020 | M.D'Avino | Set-2020 | R.Marino Ott-2020 |
| B | Emissione Esecutiva | F.Durastanti | Ott-2020 | T.Paolillo | Ott-2020 | M.D'Avino | Ott-2020 | ITALFERR S.p.A. Dott. Ing. Roberto Marino Ordine degli Ingegneri della Provincia di Salerno n. 2139 |

NN1X.0.0.D.44.PA.FA.09.0.0.001.B — n. Elab.: 658