# PLANIMETRIA DI PROGETTO

Scala 1:100

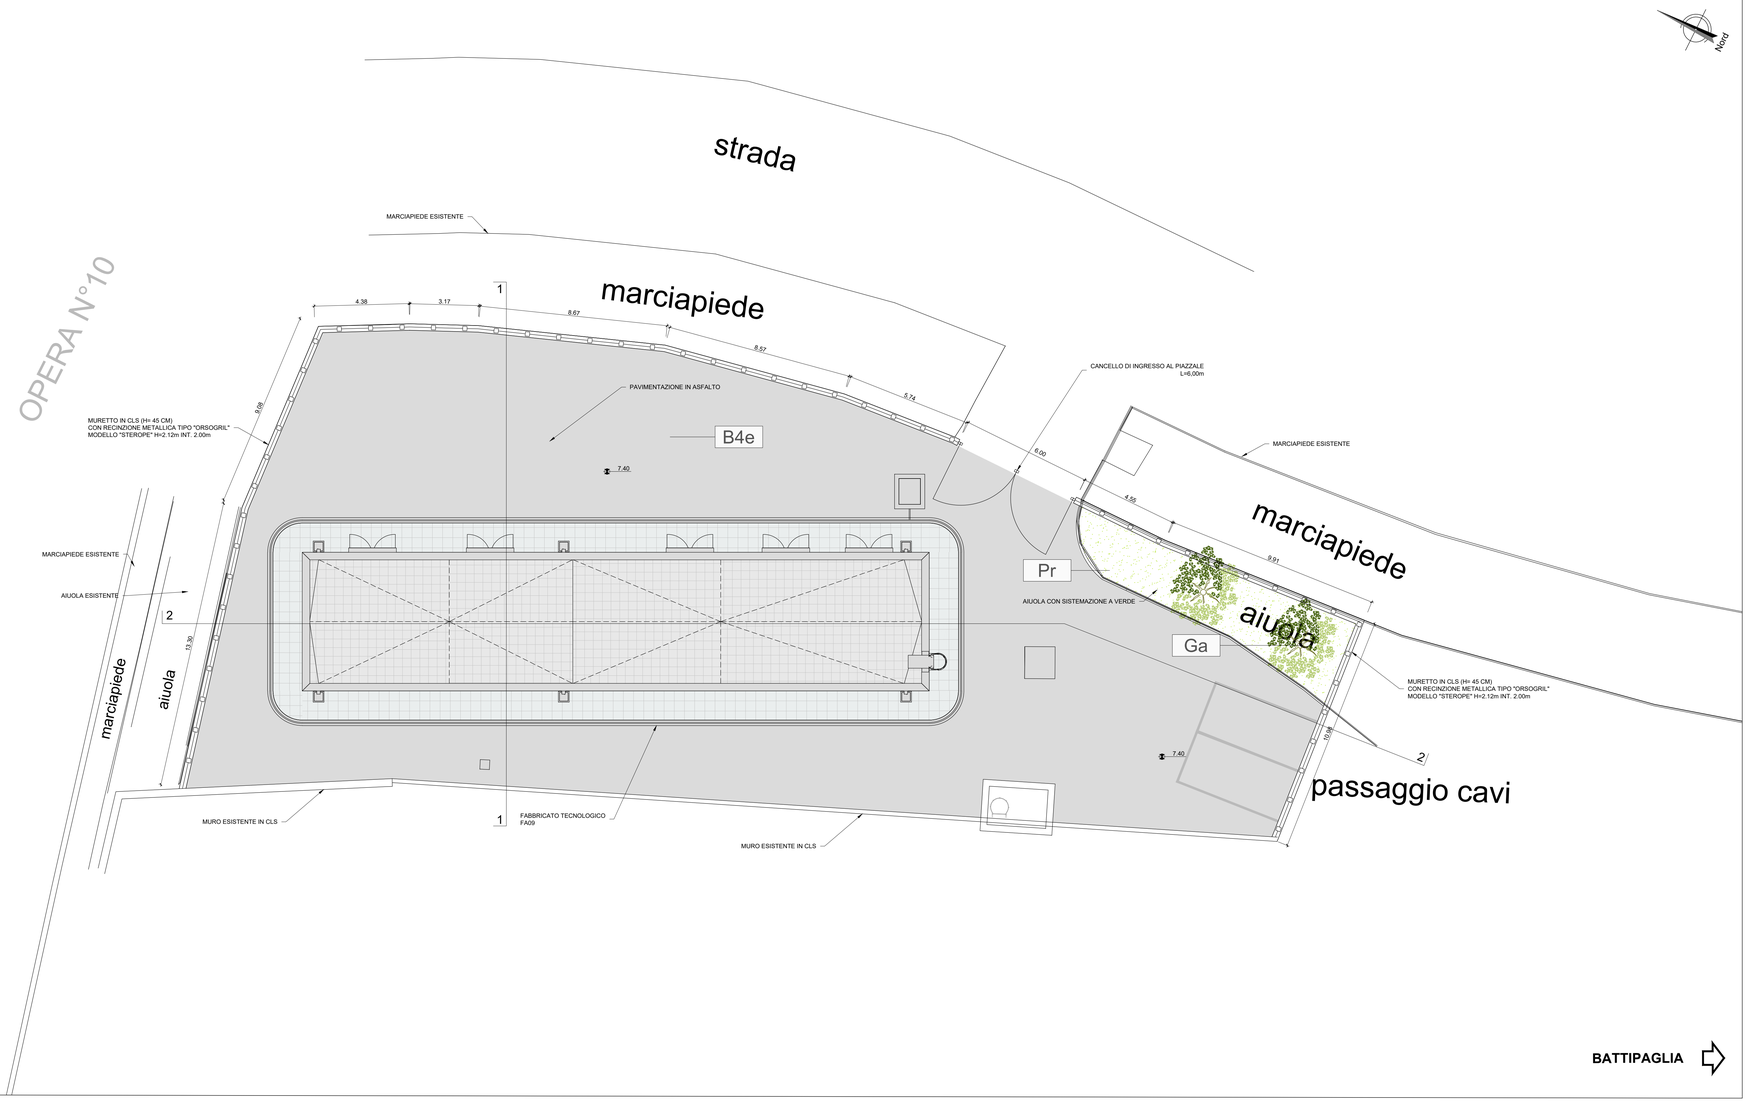


## STATO ATTUALE

## KEYPLAN

| | LEGENDA MATERIALI SISTEMAZIONI ESTERNE | | |
|---|---|---|---|
| B1e | Pavimentazione realizzata con sistema stabilizzante in polvere fibrorinforzato (del tipo Levostab 99 o similare) da riportare e stendere con vibrofinitrice stradale, sp. 10 cm | L1e | Cordolo marciapiede in pietra da taglio dim. cm10x25 |
| | | L2e | Cordolo prefabbricato in c.a.v. |
| B2e | Pavimentazione drenante in masselli autobloccanti di cls cavi con terreno vegetale | BH | Scivolo per disabili motori in pietra, sp. 5 cm. |
| B3e | Pavimentazione in pietra ricostruita allettati su sabbia,sp. 90 mm. Lavorazione delle superfici con bocciarda. | Pr | Formazione e semina prato con miscuglio di semi selezionati su zolla di terreno vegetale |
| | | Ga | Protezione alberatura con grigilia metallica a corona circolare in acciaio zincato |

*NOTE*

- *Tutti i cicli di verniciatura verranno effettuati secondo circolare FS 44v. Tutti i mancorrenti delle scale e rampe interne alle stazioni/fermate saranno dotati di manicotti tattili per disabili visivi*
- *Tutte le porte P sono blindate dotate di manigliione antipanico, caratteristiche antintrusione e apparecchiatura chiudiporta automatica*
- *Tutti i pozzetti sono coperti con sigillo porta pavimentazione*
- *Lavorazione e trattamenti protettivi delle nuove strutture in acciaio.*
- *In tutte le pavimentazioni vanno previsti i giunti di frazionamento*

## SEZIONE 1-1

Scala 1:100

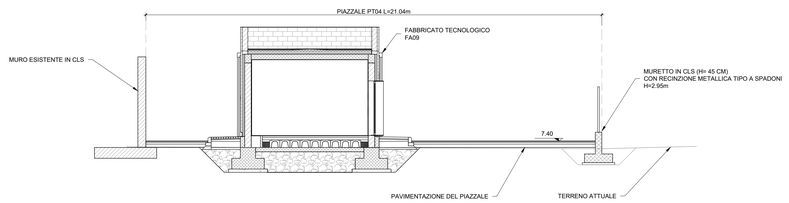


## SEZIONE 2-2

Scala 1:100

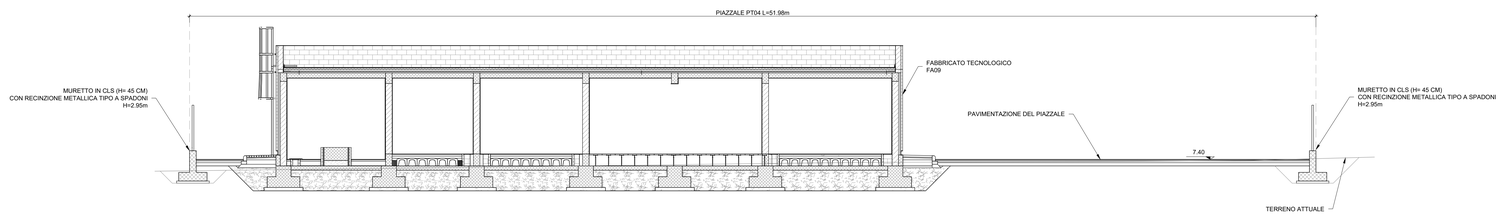


COMMITTENTE:

RFI RETE FERROVIARIA ITALIANA
GRUPPO FERROVIE DELLO STATO ITALIANE

PROGETTAZIONE:

ITALFERR
GRUPPO FERROVIE DELLO STATO ITALIANE

**U.O. ARCHITETTURA STAZIONI E TERRITORIO**

**PROGETTO DEFINITIVO**

**LINEA SALERNO - PONTECAGNANO AEROPORTO**
**COMPLETAMENTO METROPOLITANA DI SALERNO**
**TRATTA ARECHI - PONTECAGNANO AEROPORTO**

FABBRICATI

FA09 - PPM Mercatello - Elaborati architettonici

Planimetria di inquadramento e sezioni

SCALA: 1:100

| COMMESSA | LOTTO | FASE | ENTE | TIPO DOC. | OPERA/DISCIPLINA | PROGR. | REV. |
|---|---|---|---|---|---|---|---|
| NN1X | 00 | D | 44 | PA | FA0900 | 002 | A |

| Rev. | Descrizione | Redatto | Data | Verificato | Data | Approvato | Data | Autorizzato Data |
|---|---|---|---|---|---|---|---|---|
| A | Emissione Esecutiva | E.Divergastri | Ott-2020 | T.Fazio | Ott-2020 | M.D'Aviano | Ott-2020 | R.Marino Ott-2020 |

ITALFERR S.p.A. Ex art. 46 L.27/12/1997 n.449 Dott. Ing. Roberto Marino Ordine degli Ingegneri di Roma n. 12345

NN1X.0.0.D.44.PA.FA.09.0.0.002.A

n. Elab.: