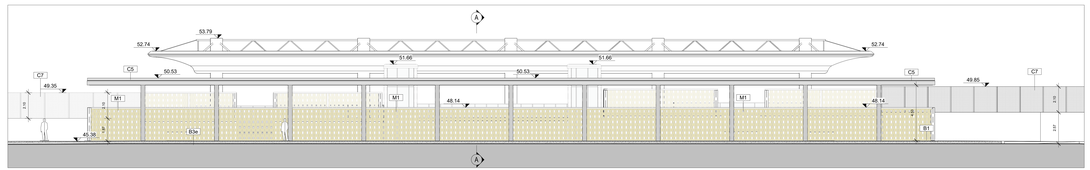

Prospetto B

1 : 100

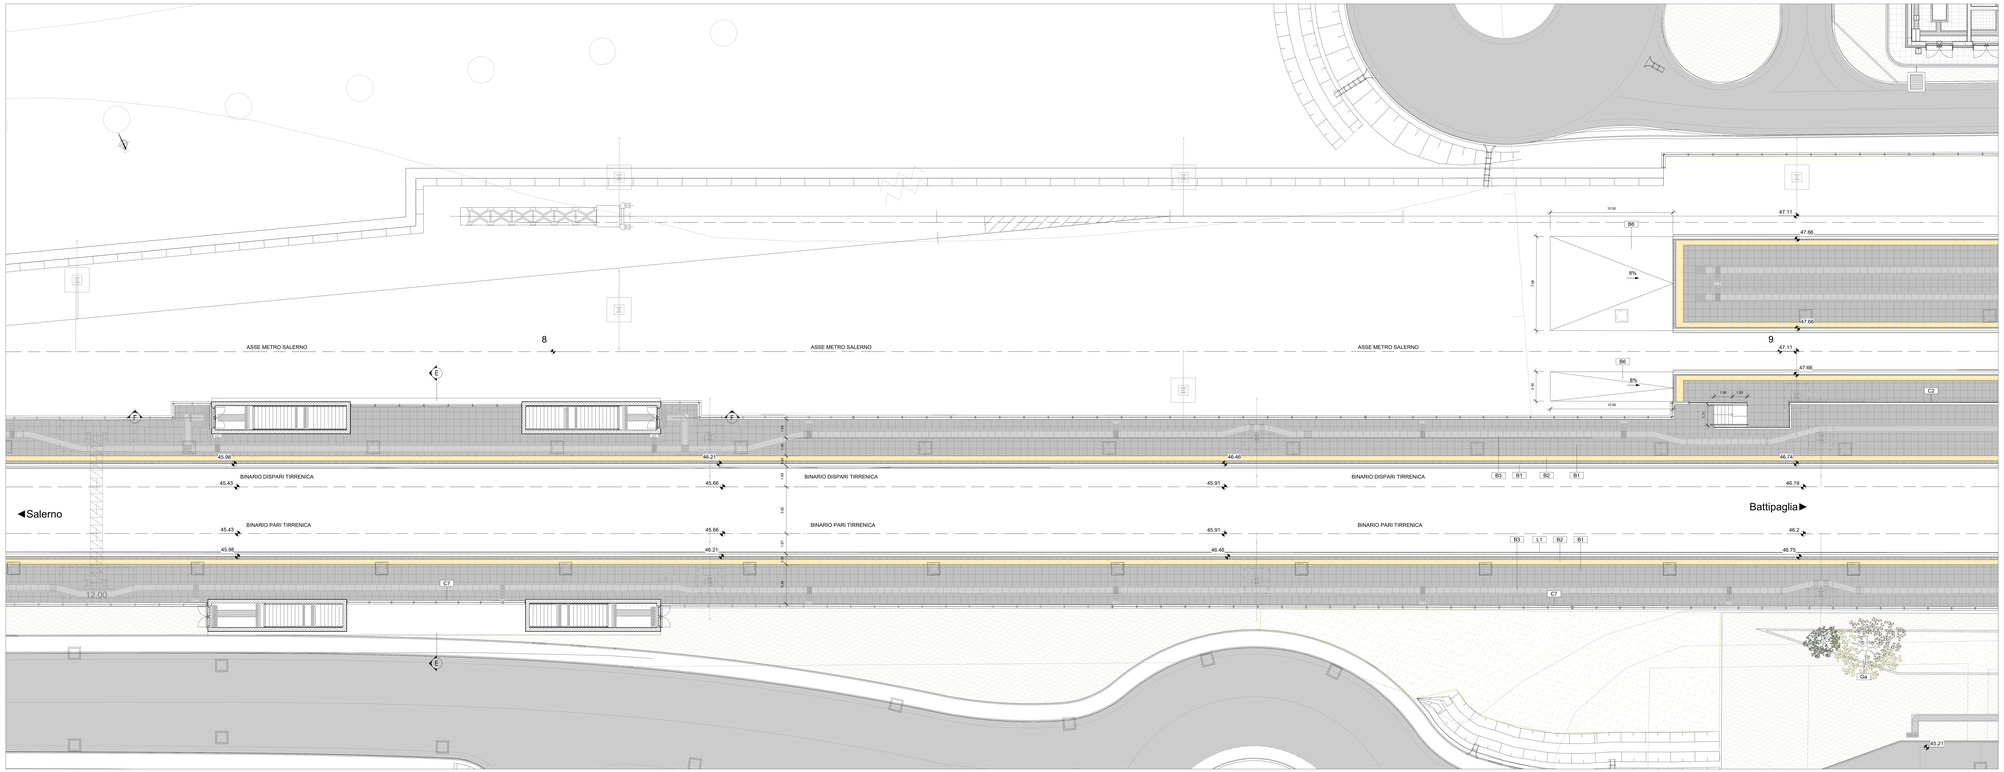

Pianta quota banchina

1 : 100

TABELLA FINITURE - MURATURE - SERRAMENTI

N. IN FOGLIO SETTA AMBIENTE
PR - TIPOLOGIA PAVIMENTO
RV - TIPOLOGIA RIVESTIMENTO
CS - FINITURA SOFFITTO

INFISSI

TC - TIPOLOGIA MURATURA E FINITURE

	FINITURE PAVIMENTI		FINITURA SOFFITTI
1	Pavimentazione in piastrelle di gres fine porcellanato non smaltato e non assorbente, posata con specifico collante, dimensioni 60x60x2 cm, posata con specifico collante, massetto 5 cm, strato separatore, solaio armato sp. 18cm (soletta 4 cm + pignatte 14 cm) con rete in FeB 38k32 massetto di pendenza in presenza di strutture sottostanti	1	Rasatura cementizia idrofuga a tessitura civile fine.
2	Pavimentazione in piastrelle di gres fine porcellanato colore RAL 7043 non smaltato e non assorbente, cuoff, alzata dinamica = 0.4 dimensioni 60x60x2 cm, posata con specifico collante, massetto 5 cm, strato separatore, solaio armato (conglomerato di calcestruzzo armato e cassoni a perdere tra i 35 e 55 cm (portata 10 kN/m2).	2	Intonaco liscio per interni finiteggiato con idropittura a base di resine sintetiche a vela in fibra di vetro (antiallergenico).
3	Pavimentazione in piastrelle di gres porcellanato, smaltato ed inassorbente posata con specifico collante, cuoff, alzata dinamica = 0.4 dimensioni 60x60x2 cm, strato separatore, guaina, massetto armato con rete in4 (fb32)	3	Controsoffitto peradeso in pannelli composti di sp. fono e non, costituiti da due lamiere di alluminio (sp. 0.50mm) e da un materassino di lana di vetro (sp. 40mm) con rivestimento sottostante, per l'accoppiaglio alla carpenteria della pensilina secondo azioni di progetto. Comportamento al fuoco Classe 1 (UNI 9174) e classificazione secondo progetto e pannelli Sandwich per manutenzione.
4	Fascia guida di sicurezza in ladro di cemento, posata su letto di malta, dimensioni 30x40x3.5 cm, con sistema LVE (Logos Ver Evolution) composto di TAG - RFID (Radio frequenti identificatori) da collocare sotto la pavimentazione ogni 60 cm.	4	Controsoffitto metallico, in pannelli di lamiera piana liscia di alluminio pre-verniciato, su struttura secondaria a pendini in acciaio zincato con guide ad U 27x28mm e profili a C 27x27mm, compresi ogni onere e magistero, con materassino in lana di vetro dello sp. 40 mm.
5	Pavimentazione in lastre di cemento e granigliа di quarzo sferosiate ad alta resistenza, poste in opera su letto di malta, dimensioni 40x40x3 cm, con sistema LVE (Logos Ver Evolution) composto di TAG - RFID (Radio frequenti identificatori) da collocare sotto la pavimentazione ogni 60 cm.		FINITURE COPERTURE
6	Pavimentazione in PVC/LVT per la formazione di percorsi per disabili visivi del tipo LVE in tonalità contrastante con il resto della pavimentazione (40 K), compresivo di TAG - RFID (Radio frequenti identificatori) poste in opera con specifico collante.	5	Estradosso perimetrale ad in galleggiamento in pannelli sandwich-curvi, coibentati (B-s1,d0) secondo le geometrie di progetto composti da una lamiera grecata in alluminio preverniciato, spessore 0.8 mm, con finitura superficiale goffrata, microforata ed acciaio zincato preverniciato, collegati alla struttura portante della pensilina tramite sottostruttura e profili metallici secondari a "Z" fissati alla lamiera di tavola, scossaline, rompigocciole e canter di finitura.
7	Chiusino zincato da rempimento porta-pavimentazione per copertura pozzetti dim. con 60x60x8, cm 15x70x8 (+/- 5%)	6	Pensilina piana piana di ingresso secondo le geometrie di progetto composta di sottostruttura portante in acciaio zincato, involucro in pannelli con nucleo in cemento Portland e aggregati pesati ad alta densità (2.400 kg/m3) e rivestimento su entrambi i lati sp 12.5 mm/tedata. Estradosso: primo strato di pannelli su orditura in preesaggiagli a omega in alluminio, secondo strato di pannelli in lana di roccia (B-s1,d0) ad alta densità (B-s1,d0) strato inferiore di pannelli con nucleo Portland e aggregati pesati su lamiera grecata, compresa formazione di pendenze, compresi ogni onere e magistero per canalette lavorbitume con collare in EPDM e parabrugie. Intradosso, lastri: strato semplice su orditura in preesaggiagli a omega in alluminio.
8	Rampa di raccordo alla banchina in battuto di cls rigato sp. 50 mm.		INFISSI
	CORDOLI	1	Porte tagliafuoco ne 120 a due battenti in acciaio zincato completa di serratura con chiave, maniglia interna ed esterna su placca, di chiusura automatica, di apertura con chiusura automatica e maniglione antipanico, dim. 200x200 cm, soglia in pietra grigia tipo grey fiorenza.
1	Elementi prefabbricati in calcestruzzo vibrato armato con rete elettrosaldata di Tipo 2 - Cordolo marciapiede	2	Porta 80x220 cm interna ad 1 anta in acciaio zincato e verniciato, le maniglie di ferramenta sono in lega di zinco.
2	Cordolo prefabbricato in conglomerato cementizio armato vibrocompresso con finitura anticrosivo a angolo smussato lato binario, dimensioni 25x30 cm, altezza massima 35x30 di lunghezza non inferiore a 100 cm	3	Porta 80x220 cm interna scorrevole in acciaio zincato a verniciato completa di telaio in acciaio zincato per porta scorrevole ciechea per gioco ribassato, le maniglie e le cerniere sono in lega di zinco.
3	Cordolo prefabbricato in conglomerato cementizio armato vibrocompresso con finitura anticrosivo a angolo smussato lato binario - Cordolo marciapiede		PORTE INTERNE
	FINITURA e RIVESTIMENTO PARETI	1	Porte 80x220 cm interna scorrevole in acciaio zincato a verniciato completa di telaio in acciaio zincato per porta scorrevole ciechea per gioco ribassato, le maniglie e le cerniere sono in lega di zinco.
1	Rivestimento in lastre in gres porcellanato naturale (dim 60x1 x 120) mm, con trattamento protettivo antisuttrità, spessore 11 mm, incollate e ancorate con apposite grappe in acciaio inossidabile alla muratura	2	Porte 80x220 cm interna scorrevole in acciaio zincato a verniciato completa di telaio in acciaio zincato per porta scorrevole ciechea per gioco ribassato, le maniglie e le cerniere sono in lega di zinco.
2	Intonaco liscio per interni finiteggiato con idropittura a base di resine sintetiche a vela in fibra di vetro (antiallergenico)	3	Serranda avvolgibili in doghe microforate complete di casseretto coibentato di inodore elettrico, di serratura antiscasso per finestre.
3	Rasatura cementizia idrofuga a tessitura civile fine e trattamento protettivo anti-graffiti + smalto reunite acrilico	4	Porta vetrata a battente in vetro-camera (camera 9 con Argon) tipo stratifiuto (181), a due ante con dispositivo antipanico break out, ad un'anta (dim. 100x220 cm) e a due ante (dim. 200x220 cm) con maniglione a barra orizzontale, vetri sandgiatto, c.ta 8/20-1/20 mm e ha 1500-2000 mm).
4	Finitura muri in calcestruzzo a faccia vista con trattamento protettivo antisciritta, mediante applicazione nei cassoni di matrici elastiche tipo Revlaß 37/23 Tennevase o equivalenti	5	Fascia in PMMA sp. 10 cm a finiaggio portuale inox su telaio in alluminio con pannelli alveolari (sagoma 40 per canale turbinoso e canale liscio, vedi tavole di progetto)
5	Rivestimento in lastre di gres porcellanato dim. 60x1X120 mm di consistenza assimilabile al RAL 5001 per un tri lobbe di 2400 mm, con stesso colore/tinta a stafilo di accoraggio e scompiarsi.	6	Cancello esterno composto da una struttura a pannelli in lamiera di alluminio preverniciato. Dispositivo per l'apertura e la chiusura del cancello a cardinistiche antinfortunio classe 2 dim variabili.
6	Pannello innocibile in carbongneso su sottostruttura metallica rivestito in gres porcellanato 5 T.20 m con telaio di supporto per wc scapee e grigio inox a pavimento. Servizi igienici.		OPERE METALLICHE
	MURATURE	1	Corrimano doppio composto i supporti , 140 mm sp. 2mm, in acciaio inox.
	Parete esterna, in tufi gialli a disegno intersiati con profili in acciaio inox, con sistema di ancoraggio a secco, pannelli zincato, portate ai carichi, resistenza agli urti, all'azione sismica	2	Parapetto con montanti e telaio in acciaio inox a pannelli di vetro stratifiuato classe 1B1 e sicurezza post rottura, dimensioni pannelli - 90 mm in acciaio inox. 2H1 10 m da PP(sporto 300cm)
1	Muratura armata costituita da blocchi semipieni in cls vibrocompresso e alleggerito biciatel e trattati su entrambe le facciate con trattamento protettivo anti-graffiti	3	Carter pilastri in pannelli composti di sp. finito 4 mm, costituiti da due lamiere di alluminio (sp. 0.50mm) e nucleo minerale incombustibile (sp. 40mm) con rivestimento sottostante secondo progetto) scatolato con sottostruttura per ancoraggio a pilastri in acciaio zincato e/o cordoni di saldatura, mancanicione. Rivcale inox B15 diam. 155, bocchettone in EPDM con collare e paraflugie in polipropilene, chiusino al piede in ghisa a due partite apribili per ispezione dei trafilondi	4	Carter in alluminio sp. 4 mm, sagomato secondo progetto per carter di lunolo paradiso a scossaline di finitura dei cordoni di chiusura, dim. 100x100 mm
2	Muratura armata costituita da blocchi semipieni in cls vibrocompresso e alleggerito biciatel e intonacati a civile con rete portantonaco tipo esterno (sp. 12cm)	5	Recinzione in lamiera stirata 2200X0015X0.7h25 di alluminio preverniciato su telaio in alluminio preverniciato fissato con viti a scomparsa su montanti in acciaio zincato apposite strutture metalliche in acciaio zincato e verniciato.	6	Recinzione in grigliato metallico preverniciato con struttura portante in acciaio zincato e verniciato ancorata su cordolo in cls.
3	Parete interna in carbongneso con doppia lastra impermeabili ancorata a struttura metallica realizzata con profili di acciaio zincato (UNI EN 10142)	6	Rivestimento in pietra naturale alveltati su ratiblra,sp. 50 mm. Lavorazione della superficie con bocciardo.	7	Canalette di drenaggio con griglia in ghisa (geometrie di progetto)
	GIUNTI E SOGLIE	7	Formazione e semina prato con miscuglio di semi selezionati su zolle di terreno vegetale	8	Zocolino con canter di acciaio inox h=10 cm, sp. 20/10
1	Copriguinto di dilatazione impermeabile per giunti fino a 50 mm. Sistema di dilatazione a pavimento con profilo in alluminio anodizzato inox a pavimento posato ancorato alla soletta sotto-pavimento (antistrattato o d'angolo)	8	Protezione alberatura con griglia metallica a tonina circolare in acciaio zincato	9	Sistema antiallagamento per canale di gronnia in doppio strato di alluminio 10/10 con interposto isolante e scossaline
2	Copriguinto di dilatazione per giunti fino a 50 mm. Sistema di dilatazione a pavimento ancorato alla soletta sotto-pavimento		ARREDI		GIUNTI E SOGLIE
3	Copriguinto di dilatazione per giunti fino a 50 mm. Sistema di dilatazione a pavimento ancorato alla soletta sotto-pavimento (antistrattato o d'angolo)	1	Panca lineare in conglomerato cementizio con superficie satinata e finotta sulla parte della seduta	1	Carter in alluminio sp. 4 mm, sagomato secondo progetto per carter di lunolo paradiso a scossaline di finitura dei cordoni di chiusura, dim. 100x100 mm
4	Copriguinto di dilatazione per giunti fino a 50 mm. Sistema di dilatazione a pavimento ancorato alla soletta sotto-pavimento	2	Cestino portarifiuti in acciaio zincato e verniciato a tre contenitori su sostegno tubolare	2	Recinzione in lamiera stirata 2200X0015X0.7h25 di alluminio preverniciato su telaio in alluminio preverniciato fissato con viti a scomparsa su montanti in acciaio apposite strutture metalliche in acciaio zincato e verniciato.
	LEGENDA MATERIALI SISTEMAZIONI ESTERNE			3	Recinzione in grigliato metallico preverniciato con struttura portante in acciaio zincato e verniciato ancorata su cordolo in cls.
1	Pavimentazione realizzata con sistema elastificante in polvere (bicomponente) con fibre sintetiche 8k a sintesi da riportare e decorare con sabbia di quarzo colorata 8k.	3	Cestino marciapiede in pietra da taglio dim. cm10x25	4	Canalette di drenaggio con griglia in ghisa (geometrie di progetto)
2	Pavimentazione drenante in masselli autobloccanti di cls con cori terreno vegetale	4	Cestino prefabbricato in c.a.v.	5	Zocolino con canter di acciaio inox h=10 cm, sp. 20/10
3	Pavimentazione in pietra rinaturata alveltati su ratiblra,sp. 50 mm. Lavorazione della superfici con bocciardo.	5	Scivolo per disabili motori in pietra, sp. 5 cm.	6	Sistema antiallagamento per canale di gronnia in doppio strato di alluminio 10/10 con interposto isolante e scossaline
		6	Formazione e semina prato con miscuglio di semi selezionati su zolle di terreno vegetale	7	Protezione alberatura con griglia metallica a tonina circolare in acciaio zincato
		7	Protezione alberatura con griglia metallica a tonina circolare in acciaio zincato		

NOTE

- *Tutti i cicli di verniciatura vecanno effettuati secondo circolare F2 ANr. Tutti i rapiccamenti delle scale e rampe interne alle stazioni/fermate saranno dotati di mancioti tattili per disabili visivi*
- *Tutti i cicli di ferro: Smalto diatele di manigliina antipanico, carattteristiche antinfortunione e apparecchiatura chiudiporta autoinstal.*
- *Tutti i zocoletti sono copertl con sigilli porta pavimentazione*
- *Lavorazione e trattamenti protettivi delle nuove strutture in acciaio*
- *In tutte le pavimentazioni vanno previsti i giunti di frazionamento*

LEGENDA DEI PERCORSI TATTILI CON LINGUAGGIO LVE

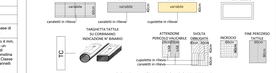

SCHEMA di PERCORSO TATTILE

LEGENDA CODICI MAPPE TATTILI

MTP	Mappa Tattile a Parete	MTB	Targa Tattile di Binario	MTW	Mappa Tattile Bagno
MTL	Mappa Tattile su Leggio	MTA	Targa Tattile Aeroporto	TC	Targhetta su corrimano

COMMITTENTE:

RFI RETE FERROVIARIA ITALIANA
GRUPPO FERROVIE DELLO STATO ITALIANE

PROGETTAZIONE:

ITALFERR
GRUPPO FERROVIE DELLO STATO ITALIANE

CUP: J44G19000010001

U.O. ARCHITETTURA STAZIONI E TERRITORIO

PROGETTO DEFINITIVO

LINEA SALERNO - PONTECAGNANO AEROPORTO
COMPLETAMENTO METROPLITANA DI SALERNO
TRATTA ARECHI - PONTECAGNANO AEROPORTO

FABBRICATI VIAGGIATORI

Fermata Pontecagnano Aeroporto - Elaborati Architettonici

Pianta a quota banchine e prospetto - tav 2 di 2

SCALA:
1:100

COMMESSA	LOTTO	FASE	ENTE	TIPO DOC.	OPERA/DISCIPLINA	PROGR.	REV.
NN1X	00	D	44	PA	FV05D00	002	B

Rev.	Descrizione	Redatto	Data	Verificato	Data	Approvato	Data	Autorizzato Data
A	Emissione Esecutiva	D.Gallucci A.Pizzi F.Ferrari	Set-2020	F.Ciarlo	Set-2020	M.Fiorentino	Set-2020	M.Ramos Set-2021
B	Emissione Esecutiva	D.Gallucci A.Pizzi F.Ferrari	Set-2021	F.Ciarlo	Set-2021	M.Fiorentino	Set-2021	

NN1X.D.D.44.PA.FV.05.D.00.2.B

n. Elab.: 805