PARTICOLARE GRIGLIA METALLICA DI PROTEZIONE ALBERATURE
SCALA 1:20

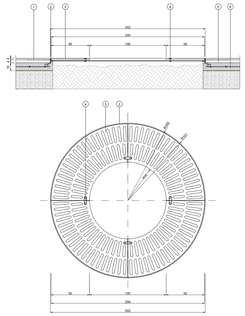

1	PAVIMENTAZIONE IN PIASTRELLE ZH GRES PORCELLANATO 60x60x2cm
2	PROFILATO A "T" IN ACCIAIO ZINCATO 25x30x100
3	GRIGLIA A CORONA CIRCOLARE IN ACCIAIO ZINCATO Sp=25mm
4	BULLONE DI FISSAGGIO N°12
5	STRATO DI ALLETTAMENTO IN MALTA CEMENTIZIA Sp=4cm
6	MASSETTO DI SOTTOFONDO CON RETE ELETTROSALDATA Ø6/30X20cm

PARTICOLARE STALLI PARCHEGGIO
SCALA 1:20

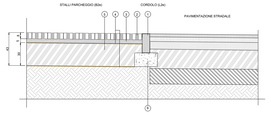

1	CORDOLO IN CALCESTRUZZO VIBRATO 10x25cm
2	PIOMBATO IN MASELLI ELITOB CICCARITI TIPO "CIRIGLIATO ERGIRO" Sp=8cm DI COLORE VERDE
3	SABBIA DI ALLETTAMENTO Sp=5cm
4	GEOTESSUTO
5	MISTO GRANULARE
6	MAGRONE SP=20cm

PARTICOLARE PAVIMENTO IN STABILIZZATO
SCALA 1:20

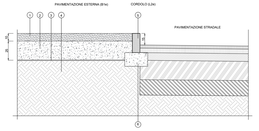

1	PAVIMENTAZIONE REALIZZATA CON SISTEMA STABILIZZANTE IN POLVERE FIBRORINFORZATO E INERTI DA STENDERE CON VIBROFINITRICE Sp.10 cm
2	STRATO ORDINARITE IN GHIAIA E PIETRISCO. Sp.25 cm
3	STRATO DI T.N.T.
4	TERRENO NATURALE RULLATO IN SITO
5	CORDOLO IN CALCESTRUZZO VIBRATO 10x25cm
6	MAGRONE SP=20cm

PARTICOLARE PAVIMENTO IN STABILIZZATO
SCALA 1:20

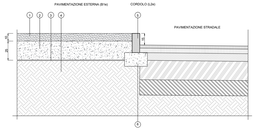

1	PAVIMENTAZIONE REALIZZATA CON SISTEMA STABILIZZANTE IN POLVERE FIBRORINFORZATO E INERTI DA STENDERE CON VIBROFINITRICE Sp.10 cm
2	STRATO ORDINARITE IN GHIAIA E PIETRISCO. Sp.25 cm
3	STRATO DI T.N.T.
4	TERRENO NATURALE RULLATO IN SITO
5	CORDOLO IN CALCESTRUZZO VIBRATO 10x25cm
6	MAGRONE SP=20cm

PARTICOLARE RIVESTIMENTO IN GRES PORCELLANATO
SCALA 1:20

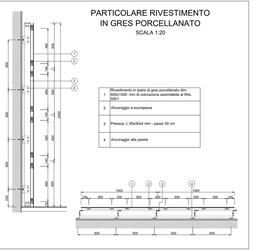

1	Rivestimento in lastre di gres porcellanato dim. 600x1000, mm di colorazione avorio/beige a RAL 1013
2	Ancoraggio a scomparsa
3	Presaxp 2, 85x50x4 mm - passo 50 cm
4	Ancoraggio alla parete

PARTICOLARE RECINZIONE E CANCELLO SCORREVOLE
PROSPETTO
SCALA 1:20

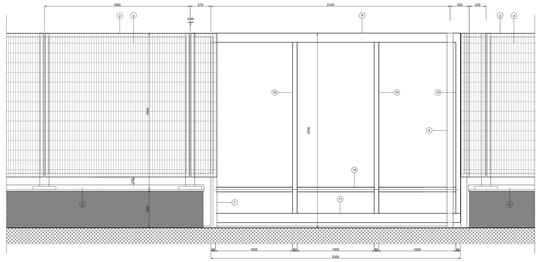

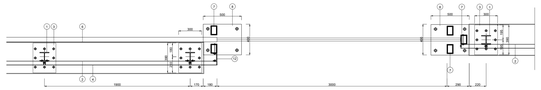

PIANTA
SCALA 1:20

PARTICOLARE RECINZIONE METALLICA
SCALA 1:10

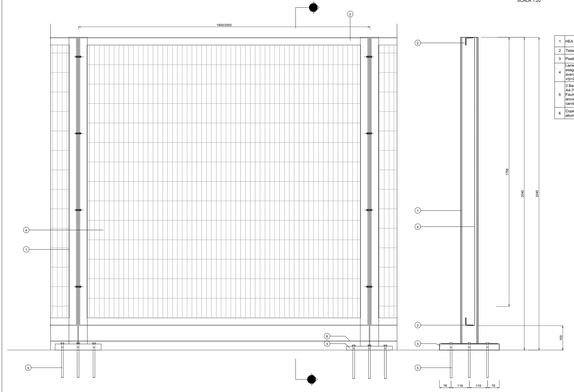

1	HEA 120 - acciaio S355 zincato e verniciato
2	Telaio L50x4 mm - alluminio EN 573.3 AW 6063-T5
3	Piastra acciaio 350x350x20 mm - S235 Zincato
4	Telaio 50x50x4 mm - alluminio EN 573.3 AW 6063-T5 saldato, maglia quadrata - diagonali d=20-25x25mm - avvicinamento 15mm - sp. 1.5 mm, peso 3.5 kg/mq, RAL 7016
5	C Barra flottata FE.B.B.T.C.o 1030 R, Acciaio inox AA-70, anoxoxene chimico FIS EM Plus 300 S - tipo: 2 componenti - colore: grigio RAL 7016 - tempo di ancoraggio ref. = 150 min Rebecca di fondazione Fonciamento
6	Copertina in lamiera preverniciata sp. 3 mm - alluminio EN 573.3 AW 5251 H46
7	Montante tubolare in acciaio zincato e verniciato 80x120x8 mm
8	Piastra 500x400x15 mm
9	Tubolare in acciaio zincato e verniciato 120x60x3 mm
10	Tubolare in acciaio zincato e verniciato 80x40x3 mm
11	Longherone tubolare in acciaio zincato e verniciato 120x60x3 mm
12	UPN 100

ACENSORE VETRATA
SCALA 1:50

PROSPETTO RETRO

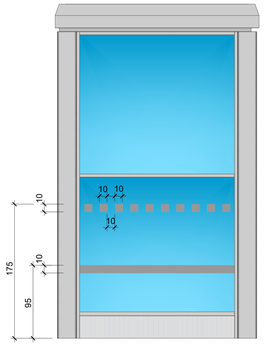

PROSPETTO FRONTALE

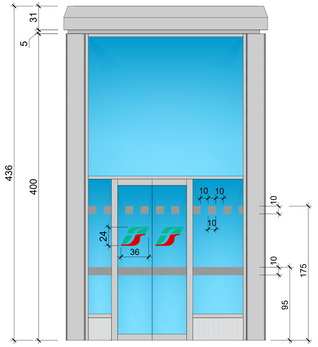

PROSPETTO LATERALE

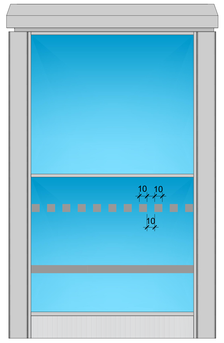

PARTICOLARE SCIVOLO PER DISABILI MOTORI
SCALA 1:20

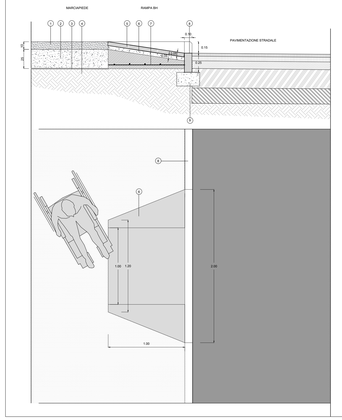

1	PAVIMENTAZIONE REALIZZATA CON SISTEMA STABILIZZANTE IN POLVERE FIBRORINFORZATO E INERTI DA STENDERE CON VIBROFINITRICE Sp.10 cm
2	STRATO ORDINARITE IN GHIAIA E PIETRISCO. Sp.25 cm
3	STRATO DI T.N.T.
4	TERRENO NATURALE RULLATO IN SITO
5	PAVIMENTAZIONE IN CALCESTRUZZO VIBROSPREMUTO SP=10CM
6	STRATO DI ALLETTAMENTO IN MALTA CEMENTIZIA SP=10CM
7	MASSETTO DI SOTTOFONDO CON RETE ELETTROSALDATA Ø6/30X20cm
8	CORDOLO IN CALCESTRUZZO VIBRATO 10x25cm
9	MAGRONE SP=20cm

PARTICOLARE SCALA E PARAPETTO
SCALA 1:20

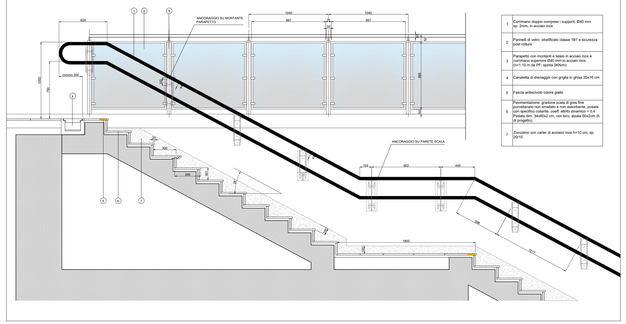

1	Corrimano doppio composto i supporti, Ø40 mm Sp. 2mm, in acciaio inox
2	Pannelli di vetro strutturale classe 1B1 e sicurezza post infrazio
3	Parapetto con montanti e telaio in acciaio inox e Pannelli vuoto/pieno Ø40 mm in acciaio inox (n=1.10 m da PF, spessa 3ø9mm)
4	Canaletta di drenaggio con griglia in ghisa 25x16 cm
5	Fascia antiscivolo colore giallo
6	Pavimentazione gradino scala di gres fine porcellanato non smaltato e non sasolentate, posata a colla su massetto di sottofondo, cm. 4 Pedata dim. 34x80x2 cm, con bmc, alzata 16x2cm (o di progetto)
7	Zoccolino con carter in acciaio inox h=10 cm, sp. 2ø10

DETTAGLIO POZZETTO
SCALA 1:20

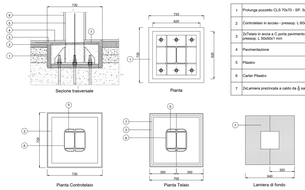

1	Prolunga pozzetto CLS 70x70 - SP. 5cm
2	Controlelaio in acciaio - pressop. L 80x80x7 mm
3	Lo Fatto in acciaio a C profilo pavimento pressop. L 50x50x7 mm
4	Pavimentazione
5	Sfiato
6	Carter Plastro
7	Dal,lamiera preprimata e catio da ß saldate

SEZIONE TRASVERSALE
SCALA 1:20

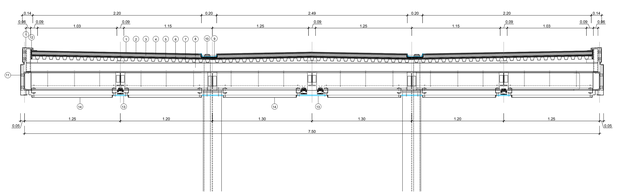

1	Manto impermeabile in PVC-P armato con rete di rinforzo in fibra di vetro, spessore complessivo 1,5 mm, fuoco esterno Broof (T1) e TIG ENV 1187 con fissaggi meccanici nelle sovrapposizioni e risvoltaggi
2	Pannelli con nucleo in cemento Portland e aggregati leggeri rinforzati con fibra di vetro intarsio esterno in cotilenar spessore 12,5 mm fissato meccanicamente a profili a omega
3	Orditi isolanti in EPS con graffe (B.L.41) fissato meccanicamente al pannello inferiore
4	Profili presso piegati a omega fissati meccanicamente
5	Barriera al vapore in polietilene riscaldate ai bordi
6	Pannelli con nucleo in cemento Portland e aggregati leggeri rinforzati con fibra di vetro intarsio esterno in cotilenar spessore 12,5 mm fissato meccanicamente alla tamiera grecata
7	Lamiera grecata fissata meccanicamente ai profili a omega
8	UPN 120 spessorato per formazione pendenza
9	Grondaia alluminio doppio abrato con interposto isolante e protezione esterna con manto in PVC-P
10	Bocchettone con faccialetta e paraligne
11	Carter in alluminio sp.4 mm, saganiato
12	Scossaline di gronda - sp. 3 mm
13	Fascia sp. 10mm, attrezzata per illuminazione Sup.14
14	Controtaffito in pannelli composto sp. 4 mm Sup.14
15	Tutti i fissaggi devono essere tutti a prevenirli di guarnizioni dielettriche e rondelle antiacido

COMMITTENTE:

RFI RETE FERROVIARIA ITALIANA
GRUPPO FERROVIE DELLO STATO ITALIANE

PROGETTAZIONE:

ITALFERR
GRUPPO FERROVIE DELLO STATO ITALIANE

U.O. ARCHITETTURA STAZIONI E TERRITORIO

PROGETTO DEFINITIVO

LINEA SALERNO - PONTECAGNANO AEROPORTO
COMPLETAMENTO METROPOLITANA DI SALERNO
TRATTA ARECHI - PONTECAGNANO AEROPORTO

Elaborati Architettonici
Particolari costruttivi - Tav. 1 di 2

SCALA: varie

COMMESSA	LOTTO	FASE	ENTE	TIPO DOC.	OPERA/DISCIPLINA	PROGR.	REV.
NN1X	00	D	44	WZ	FV0000	001	A

Rev.	Descrizione	Redatto	Data	Verificato	Data	Approvato	Data	Autorizzato Data
A	Emissione Esecutiva	G.Lorenzetti Pietro Mariani	Gen 2021	T.Fiorillo	Gen 2021	M.Ulmer	Gen 2021	R.Mariano Gen 2021

ITALFERR S.p.A. U.O. ARCHITETTURA STAZIONI E TERRITORIO Ing. Roberto MARIANO Ordine degli Ingegneri della Provincia di Roma n. A 19837

NN1X.0.0.D.44.WZ.FV.00.0.0.001.A

n. Elab.: