

GASDOTTO
Az. Mun. Salerno
(Salerno Energia Holding S.p.A.)
Tipologia: Gasdotto
PR. km: 59+083
Contr. n.: N.D.
Rif. dossier: sottoservizio n. 4

TELECOMUNICAZIONI
Telecom Italia S.p.A.
Tipologia: Telecomunicazioni - in attraversamento
PR. km: 59+395
Contr. n.: 1000000088031
Rif. dossier: sottoservizio n. 6

ELETTRODOTTO
e-distribuzione S.p.A.
Tipologia: Elettrodotto - in attraversamento
PR. km: 59+082
Contr. n.: 1000000013350
Rif. dossier: sottoservizio n. 3

ELETTRODOTTO
e-distribuzione S.p.A.
Tipologia: Elettrodotto - interrato in attraversamento
PR. km: 59+486
Contr. n.: 1000000000071
Rif. dossier: sottoservizio n. 8

FOGNATURA
A.S.I. Salerno
(Consorzio per l'Area di Sviluppo Industriale di Salerno)
Tipologia: Fognatura
PR. km: 60+102
Contr. n.: N.D.
Rif. dossier: sottoservizio n. 13

ACQUEDOTTO
Salerno Sistemi
Tipologia: Acquedotto - in attraversamento
PR. km: 60+330
Contr. n.: Riscontro pec del 29/07/2019
Rif. dossier: sottoservizio n. 16

TELECOMUNICAZIONI
Wind Tre S.p.A.
Tipologia: Telecomunicazioni - in attraversamento
PR. km: 60+200
Contr. n.: Riscontro pec del 03/09/2019
Rif. dossier: sottoservizio n. 14

GASDOTTO
SNAM Rete Gas S.p.A.
Tipologia: Gasdotto
PR. km: 60+874
Contr. n.: N.D.
Rif. dossier: sottoservizio n. 21

TELECOMUNICAZIONI
Wind Tre S.p.A.
Tipologia: Telecomunicazioni - in attraversamento
PR. km: 59+500
Contr. n.: Riscontro pec del 03/09/2019
Rif. dossier: sottoservizio n. 9

GASDOTTO
SOL Gas Primari s.r.l.
Tipologia: Gasdotto - in attraversamento
PR. km: da 60+876 a 60+877
Contr. n.: 100000012348
Rif. dossier: sottoservizio n. 23

ACQUEDOTTO
Comune di Salerno
Tipologia: Acquedotto - in attraversamento
PR. km: 59+075
Contr. n.: 1000000017073
Rif. dossier: sottoservizio n. 2

ACQUEDOTTO
Comune di Salerno
Tipologia: Acquedotto - in attraversamento
PR. km: 59+090
Contr. n.: 1000000017252
Rif. dossier: sottoservizio n. 5

ELETTRODOTTO
e-distribuzione S.p.A.
Tipologia: Elettrodotto - aereo
PR. km: 59+870
Contr. n.: N.D.
Rif. dossier: sottoservizio n. 12

ELETTRODOTTO
e-distribuzione S.p.A.
Tipologia: Elettrodotto - interrato in attraversamento
PR. km: 60+867
Contr. n.: 1000000000033
Rif. dossier: sottoservizio n. 20

ACQUEDOTTO
Comune di Salerno
Tipologia: Acquedotto
PR. km: 59+395
Contr. n.: N.D.
Rif. dossier: sottoservizio n. 7

ELETTRODOTTO
Consorzio di Bonifica
Tipologia: Elettrodotto - in attraversamento
PR. km: 60+326
Contr. n.: 1000000045695
Rif. dossier: sottoservizio n. 15

ELETTRODOTTO
e-distribuzione S.p.A.
Tipologia: Elettrodotto - interrato in attraversamento
PR. km: 60+876
Contr. n.: 1000000088657
Rif. dossier: sottoservizio n. 22


ACQUEDOTTO
A.S.I. Salerno
(Consorzio per l'Area di Sviluppo Industriale di Salerno)
Tipologia: Acquedotto
PR. km: 59+745
Contr. n.: N.D.
Rif. dossier: sottoservizio n. 10

ELETTRODOTTO
e-distribuzione S.p.A.
Tipologia: Elettrodotto - interrato in attraversamento
PR. km: 60+337
Contr. n.: 1000000000216
Rif. dossier: sottoservizio n. 17

ELETTRODOTTO
e-distribuzione S.p.A.
Tipologia: Elettrodotto - in attraversamento
PR. km: 60+877
Contr. n.: 1000000070243
Rif. dossier: sottoservizio n. 24

ACQUEDOTTO
Viola Luigi
Tipologia: Acquedotto
PR. km: 59+755
Contr. n.: N.D.
Rif. dossier: sottoservizio n. 11

ELETTRODOTTO
e-distribuzione S.p.A.
Tipologia: Elettrodotto - aereo
PR. km: 60+341
Contr. n.: N.D.
Rif. dossier: sottoservizio n. 18

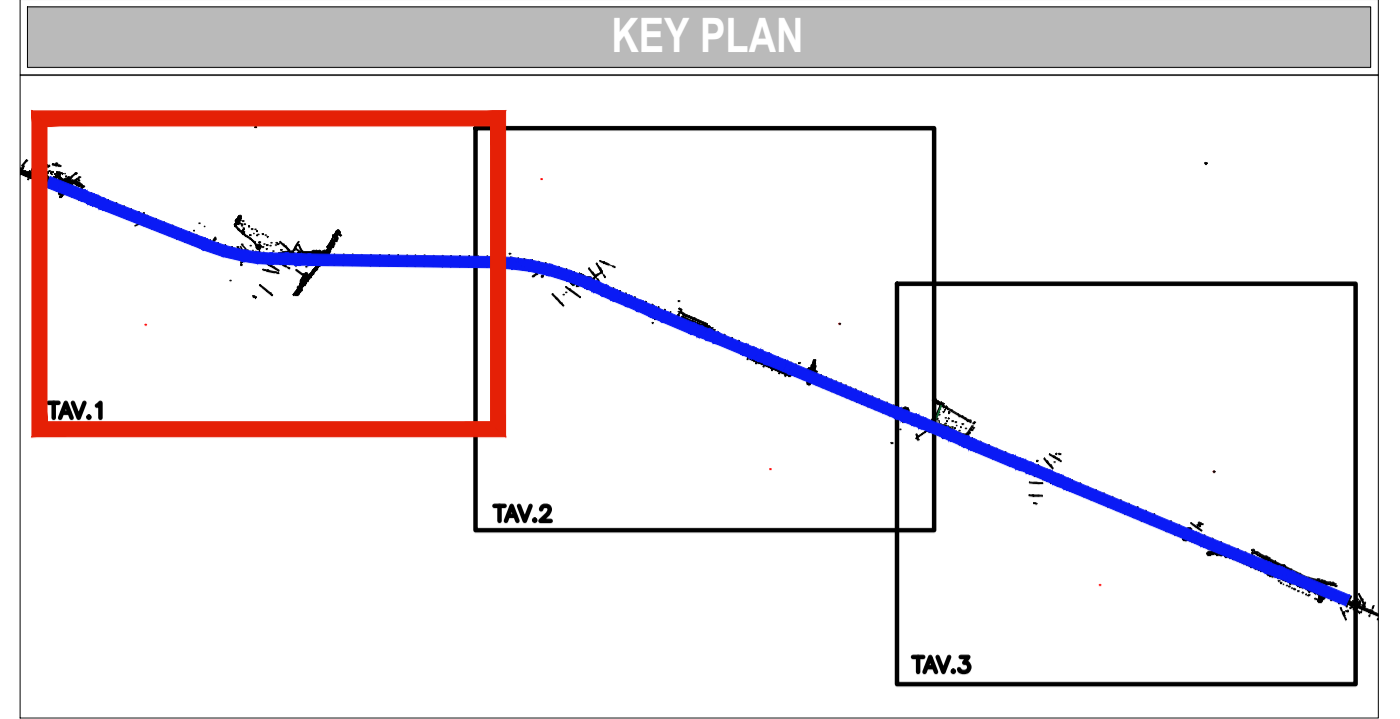

LEGENDA

- Indicazione passaggio RETE TELEFONICA
- Indicazione passaggio ELETTRODOTTI
- Indicazione passaggio GASDOTTI
- Indicazione passaggio ACQUEDOTTI
- Indicazione passaggio FOGNATURE
- Indicazione passaggio STRADALE

COMMITTENTE:
 RFI
RETE FERROVIARIA ITALIANA
GRUPPO FERROVIE DELLO STATO ITALIANE

PROGETTAZIONE:
 ITALFERR
GRUPPO FERROVIE DELLO STATO ITALIANE

U.O. ARCHITETTURA, AMBIENTE E TERRITORIO - CANTIERIZZAZIONE

PROGETTO DEFINITIVO

LINEA SALERNO - PONTECAGNANO AEROPORTO
COMPLETAMENTO METROPOLITANA DI SALERNO
TRATTA ARECHI - PONTECAGNANO AEROPORTO

Planimetria sottoservizi - Tav. 1/3

SCALA:
1:5.000

COMMESSA	LOTTO	FASE	ENTE	TIPO DOC.	OPERA/DISCIPLINA	PROGR.	REV.
NN1X	00	D	53	P5	S10000	001	A

Rev.	Descrizione	Redatto	Data	Verificato	Data	Approvato	Data	Autorizzato Data
A	Tipo di Emissione	D.MANNI	Gen. 2021	D.MANNI	Gen. 2021	M.D'AVINO	Gen. 2021	S.MAGGIORANI