

ELETTRODOTTO e-distribuzione S.p.A.
 Tipologia: Elettrodotto - interrato in attraversamento
 PR. km: 65+290
 Contr. n.: 100000000087
 Rif. dossier: sottoservizio n. 60

TELECOMUNICAZIONI Telecom Italia S.p.A.
 Tipologia: Telecomunicazioni - in attraversamento
 PR. km: 66+333
 Contr. n.: 100000008127
 Rif. dossier: sottoservizio n. 68

ELETTRODOTTO e-distribuzione S.p.A.
 Tipologia: Elettrodotto - interrato in attraversamento
 PR. km: 64+645
 Contr. n.: 1000000088313
 Rif. dossier: sottoservizio n. 56

ELETTRODOTTO e-distribuzione S.p.A.
 Tipologia: Elettrodotto - interrato in attraversamento
 PR. km: 66+133
 Contr. n.: 1000000088526
 Rif. dossier: sottoservizio n. 67

ELETTRODOTTO e-distribuzione S.p.A.
 Tipologia: Elettrodotto - interrato
 PR. km: 66+120
 Contr. n.: N.D.
 Rif. dossier: sottoservizio n. 65

ELETTRODOTTO e-distribuzione S.p.A.
 Tipologia: Elettrodotto - interrato in attraversamento
 PR. km: 66+112
 Contr. n.: 1000000088077
 Rif. dossier: sottoservizio n. 64

ELETTRODOTTO e-distribuzione S.p.A.
 Tipologia: Elettrodotto - interrato in attraversamento
 PR. km: 66+429
 Contr. n.: 1000000088317
 Rif. dossier: sottoservizio n. 69

ELETTRODOTTO e-distribuzione S.p.A.
 Tipologia: Elettrodotto - interrato in attraversamento
 PR. km: 66+443
 Contr. n.: N.D.
 Rif. dossier: sottoservizio n. 71

ACQUEDOTTO Morese Alberto
 Tipologia: Acquedotto
 PR. km: 64+882
 Contr. n.: N.D.
 Rif. dossier: sottoservizio n. 57

FOGNATURA Comune di Pontecagnano
 Tipologia: Fognatura
 PR. km: 65+106
 Contr. n.: Riscontro mail del 07/08/2020
 Rif. dossier: sottoservizio n. 58

STRADALE ANAS S.p.A. - Consorzio ASI
 Tipologia: Stradale - in attraversamento
 PR. km: 65+750
 Contr. n.: Riscontro pec del 04/09/2019
 Rif. dossier: sottoservizio n. 61


ELETTRODOTTO e-distribuzione S.p.A.
 Tipologia: Elettrodotto - aereo
 PR. km: 65+180
 Contr. n.: N.D.
 Rif. dossier: sottoservizio n. 59

FOGNATURA Comune di Pontecagnano
 Tipologia: Fognatura
 PR. km: 66+074
 Contr. n.: Riscontro mail del 07/08/2020
 Rif. dossier: sottoservizio n. 62

ACQUEDOTTO Comune di Pontecagnano
 Tipologia: Acquedotto
 PR. km: 66+074
 Contr. n.: Riscontro mail del 07/08/2020
 Rif. dossier: sottoservizio n. 63

ACQUEDOTTO Di Napoli Pietro
 Tipologia: Acquedotto
 PR. km: 66+429
 Contr. n.: N.D.
 Rif. dossier: sottoservizio n. 70

FOGNATURA Comune di Pontecagnano
 Tipologia: Fognatura
 PR. km: 66+130
 Contr. n.: N.D.
 Rif. dossier: sottoservizio n. 66

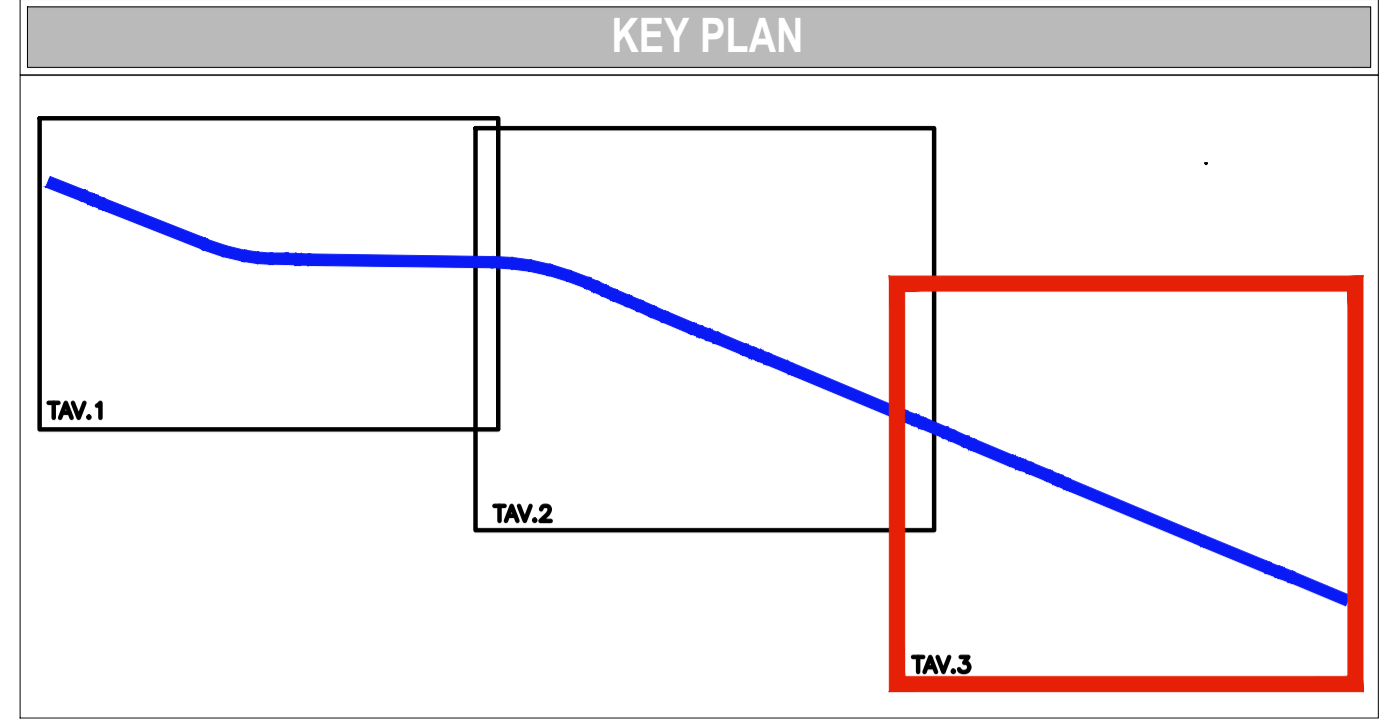

LEGENDA

- Indicazione passaggio RETE TELEFONICA
- Indicazione passaggio ELETTRODOTTI
- Indicazione passaggio GASDOTTI
- Indicazione passaggio ACQUEDOTTI
- Indicazione passaggio FOGNATURE
- Indicazione passaggio STRADALE

COMMITTENTE:
RFI
 RETE FERROVIARIA ITALIANA
 GRUPPO FERROVIE DELLO STATO ITALIANE

PROGETTAZIONE:
ITALFERR
 GRUPPO FERROVIE DELLO STATO ITALIANE

U.O. ARCHITETTURA, AMBIENTE E TERRITORIO - CANTIERIZZAZIONE

PROGETTO DEFINITIVO

LINEA SALERNO - PONTECAGNANO AEROPORTO
COMPLETAMENTO METROPOLITANA DI SALERNO
TRATTA ARECHI - PONTECAGNANO AEROPORTO

Planimetria sottoservizi - Tav. 3/3

SCALA:
1:5.000

COMMESSA	LOTTO	FASE	ENTE	TIPO DOC.	OPERA/DISCIPLINA	PROGR.	REV.
NN1X	00	D	53	P5	S10000	003	A

Rev.	Descrizione	Redatto	Data	Verificato	Data	Approvato	Data	Autorizzato Data
A	Tipo di Emissione	D.MANNI	Gen. 2021	D.MANNI	Gen. 2021	M.DAVINO	Gen. 2021	S.MACCO Gen.

File: NN1X00D53P5SI000003A.dwg

n. Elab.: