




LEGGENDA

	CB - CANTIERE BASE		AUTOSTRADA
	CO - CANTIERE OPERATIVO		VIABILITA' PRINCIPALE
	AT - AREA TECNICA		VIABILITA' SECONDARIA
	AS - AREA DI STOCCAGGIO		VIABILITA' LOCALE / PRIVATA
	DT - DEPOSITO TEMPORANEO		PISTA DI CANTIERE
	AR - CANTIERE DI ARMAMENTO ED ATTREZZAGGIO TECNOLOGICO		ACCESSO AI CANTIERI
	AREA DI LAVORO		DIREZIONI
	OPERE DI PROGETTO		LINEA FERROVIARIA DI PROGETTO
	DEMOLIZIONI		LINEA FERROVIARIA ESISTENTE

KEYPLAN

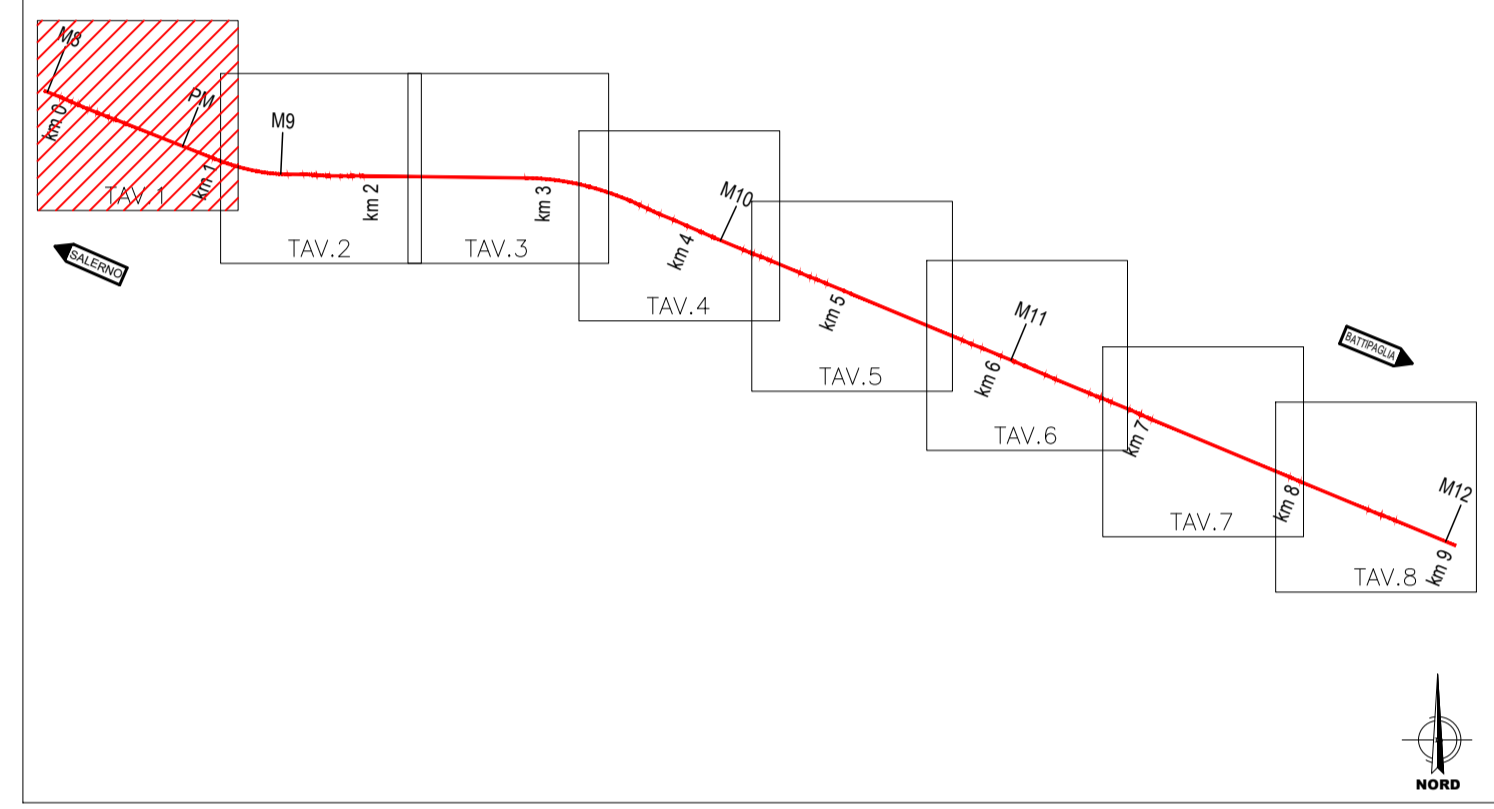

COMMITTENTE:

PROGETTAZIONE:

U.O. ARCHITETTURA, AMBIENTE E TERRITORIO - CANTIERIZZAZIONE
PROGETTO DEFINITIVO
LINEA SALERNO - PONTECAGNANO AEROPORTO
COMPLETAMENTO METROPOLITANA DI SALERNO
TRATTA ARECHI - PONTECAGNANO AEROPORTO

CANTIERIZZAZIONE
 Planimetria con indicazione delle aree di cantiere e della viabilità connessa - Tav. 1/8

SCALA:
1:2.000

COMMESSA LOTTO FASE ENTE TIPO DOC. OPERA/DISCIPLINA PROGR. REV.
NN1X 00 D 53 P6 CA0000 001 C

Rev.	Descrizione	Redatto	Data	Verificato	Data	Approvato	Data	Autorizzante
A	Emissione esecutiva	L. Camilli	NOV 2020	B. Capucchio	NOV 2020	M. D'Avino	NOV 2020	U.O. Architettura e Territorio Cantierizzazione e Infrastruttura
B	Emissione esecutiva	B. Capucchio	DIC 2020	B. Capucchio	DIC 2020	M. D'Avino	DIC 2020	Dot. Ing. Stefano Marzari
C	Emissione esecutiva	B. Capucchio	MAR 2021	B. Capucchio	MAR 2021	M. D'Avino	MAR 2021	Ordine degli Ingegneri della Provincia di Roma n. A-19835