


LEGENDA

| | | | |
|--|--|--|-------------------------------|
| | CB - CANTIERE BASE | | AUTOSTRADA |
| | CO - CANTIERE OPERATIVO | | VIABILITA' PRINCIPALE |
| | AT - AREA TECNICA | | VIABILITA' SECONDARIA |
| | AS - AREA DI STOCCAGGIO | | VIABILITA' LOCALE / PRIVATA |
| | DT - DEPOSITO TEMPORANEO | | PISTA DI CANTIERE |
| | AR - CANTIERI DI ARMAMENTO ED ATTREZZAGGIO TECNOLOGICO | | ACCESSO AI CANTIERI |
| | AREA DI LAVORO | | DIREZIONI |
| | OPERE DI PROGETTO | | LINEA FERROVIARIA DI PROGETTO |
| | DEMOLIZIONI | | LINEA FERROVIARIA ESISTENTE |

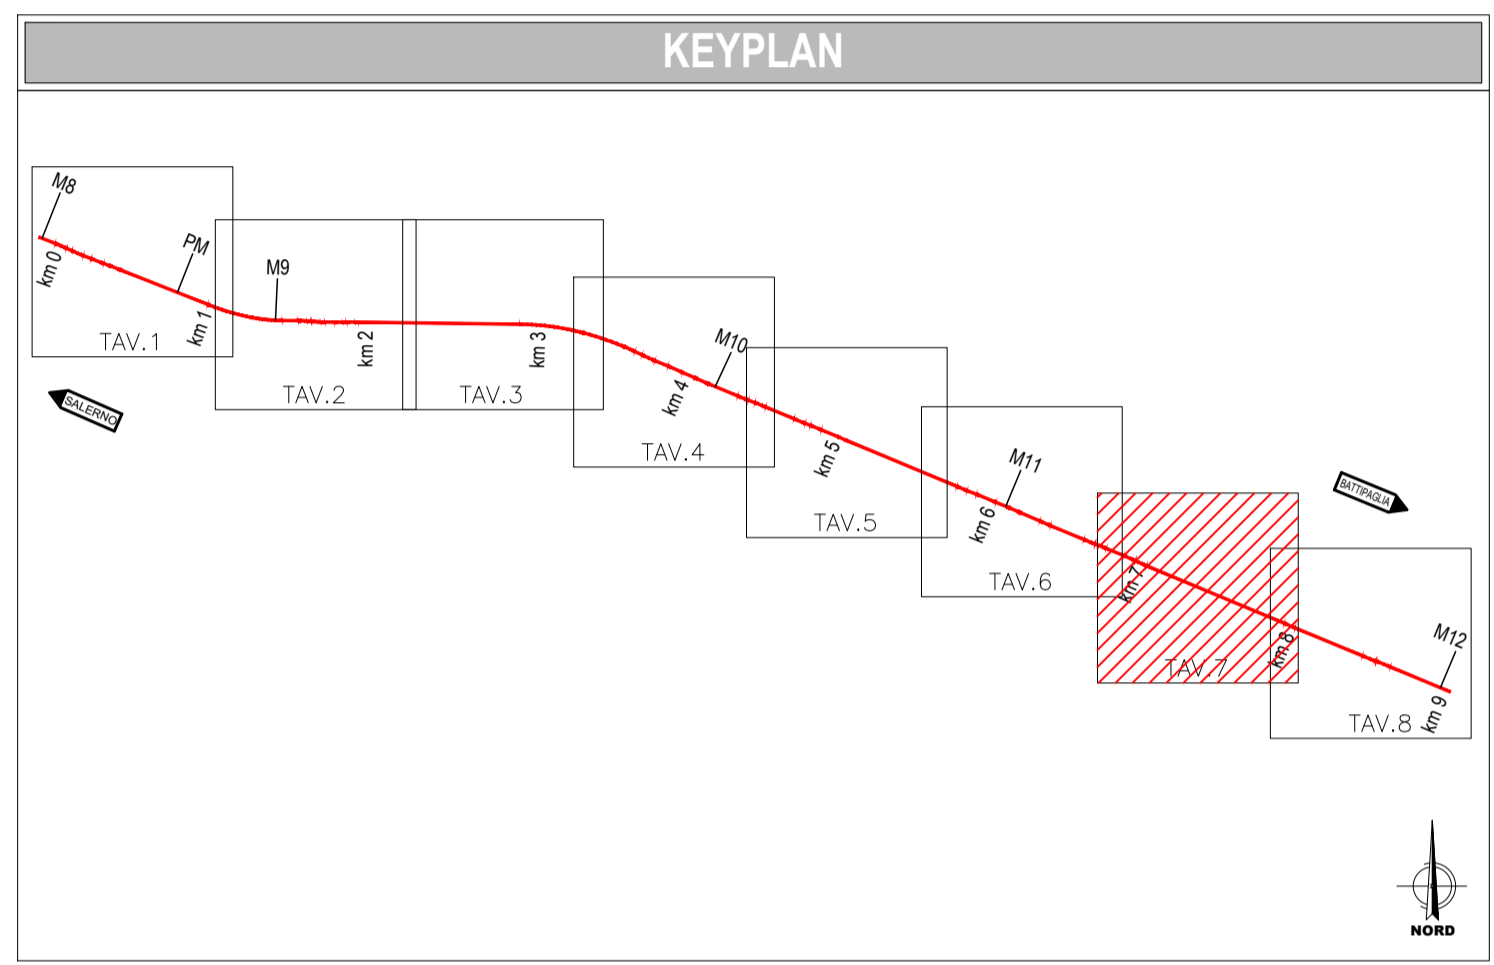

COMMITTENTE:

RFI
RETE FERROVIARIA ITALIANA
GRUPPO FERROVIE DELLO STATO ITALIANE

PROGETTAZIONE:

ITALFERR
GRUPPO FERROVIE DELLO STATO ITALIANE

U.O. ARCHITETTURA, AMBIENTE E TERRITORIO - CANTIERIZZAZIONE

PROGETTO DEFINITIVO

LINEA SALERNO - PONTECAGNANO AEROPORTO
COMPLETAMENTO METROPOLITANA DI SALERNO
TRATTA ARECHI - PONTECAGNANO AEROPORTO

CANTIERIZZAZIONE
Planimetria con indicazione delle aree di cantiere e della viabilità connessa - Tav. 7/8

SCALA:
1:2.000

COMMESSA LOTTO FASE ENTE TIPO DOC. OPERA/DISCIPLINA PROGR. REV.

NN1X 00 D 53 P6 CA0000 007 C

| Rev. | Descrizione | Redatto | Data | Verificato | Data | Approvato | Data | Autorizzante |
|------|---------------------|--------------|----------|--------------|----------|------------|----------|---|
| A | Emissione esecutiva | L. Camilli | NOV 2020 | B. Capucchio | NOV 2020 | M. D'Avino | NOV 2020 | Aut. U.O. Cantierizzazione e Infrastruttura |
| B | Emissione esecutiva | B. Capucchio | DIC 2020 | B. Capucchio | DIC 2020 | M. D'Avino | DIC 2020 | Aut. U.O. Cantierizzazione e Infrastruttura |
| C | Emissione esecutiva | B. Capucchio | MAR 2021 | B. Capucchio | MAR 2021 | M. D'Avino | MAR 2021 | Aut. U.O. Cantierizzazione e Infrastruttura |

File: _____ n. Elab.: _____

ITALFERR S.p.A. U.O. Cantierizzazione e Infrastruttura
Dott. Ing. Stefano Mignani
Ordine degli Ingegneri della Provincia di Roma n. 13933