

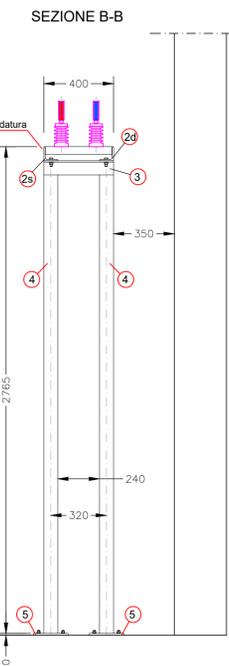
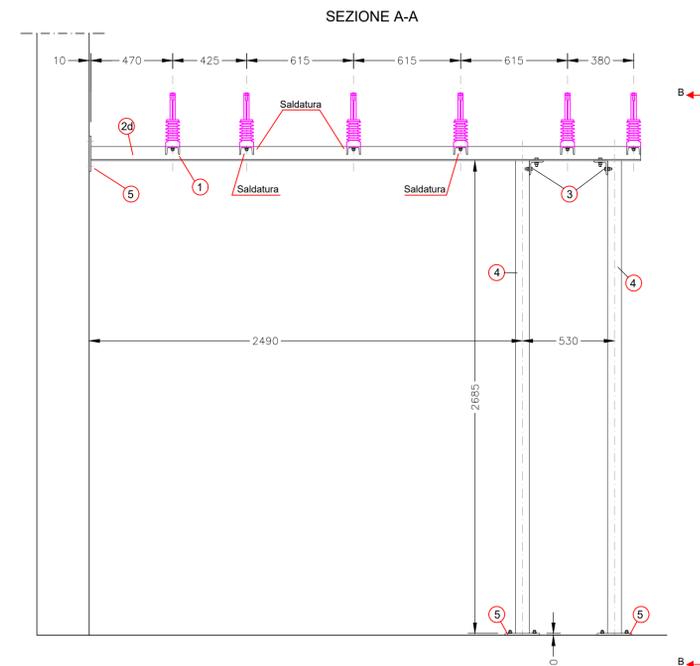
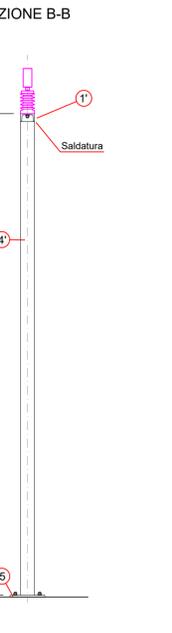



VISTE TELAIO DI SUPPORTO SBARRE OMNIBUS (Scala 1:20)

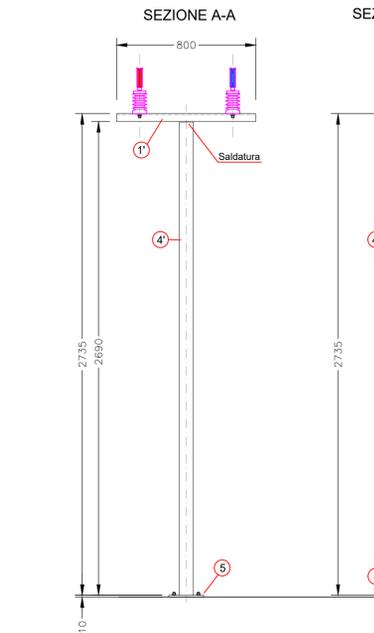


VISTE CANDELIERE DI SUPPORTO SBARRE OMNIBUS (Scala 1:20)

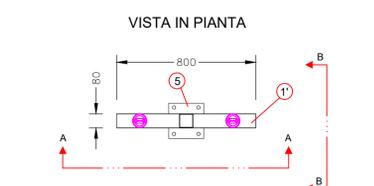

VISTE MENSOLA DI SUPPORTO SBARRE OMNIBUS (Fuori Scala)

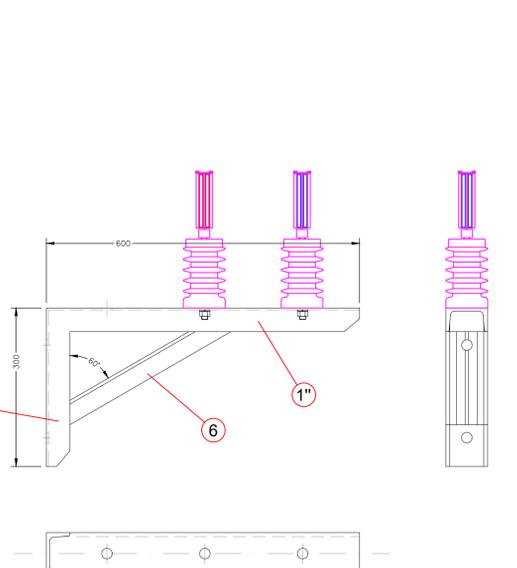

PARTICOLARE MONTANTI (Fuori Scala)

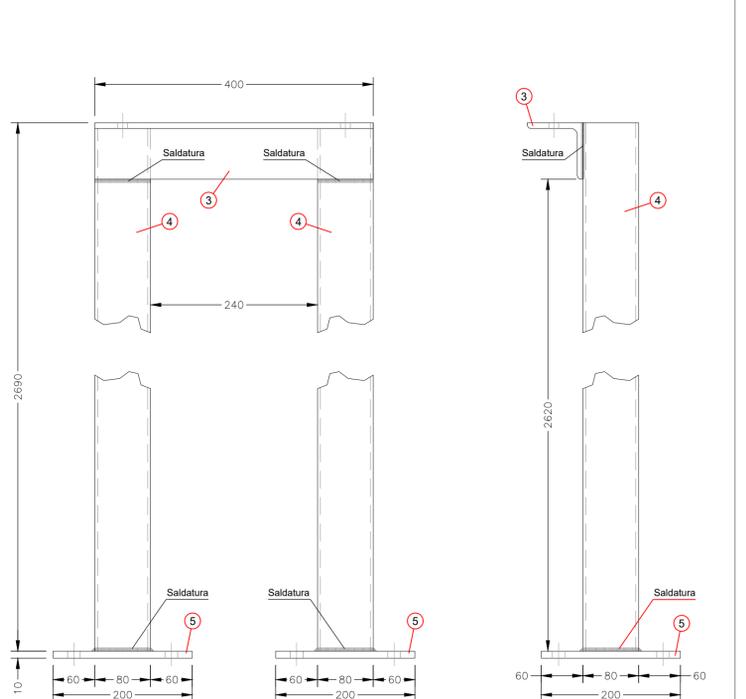

VISTE PARTICOLARI COSTRUTTIVI (Fuori Scala)



DISTINTA MATERIALI					
EL.	SEZIONE	MATERIALE	Q.TA	Lg (mm)	P (kg)
1	UPN 80	Acc. S275JR (EN10025)	6	380	19,72
1'	UPN 80	Acc. S275JR (EN10025)	3	800	20,76
1"	UPN80	Acc. S275JR (EN10025)	9	900	70,07
2d	Angolare 80x8	Acc. S275JR (EN10025)	1	3160	30,62
2s	Angolare 80x8	Acc. S275JR (EN10025)	1	3160	30,62
3	Angolare 80x8	Acc. S275JR (EN10025)	2	400	7,73
4	Scalolare 80x4	Acc. S275JR (EN10025)	4	2685	100,08
4'	Scalolare 80x4	Acc. S275JR (EN10025)	3	2685	75,92
5	Platto 200x10	Acc. S275JR (EN10025)	7	200	21,98
Ancorante chimico M12 per muratura, con boccole isolante Øint. 12,2 Øest. 17,8					10
Ancorante chimico M12 per cls, con boccole isolante Øint. 12,2 Øest. 17,8					34
Peso complessivo (saldatura e zincatura 10%)					415,250

- NOTE:**
- Dimensioni espresse in mm;
 - Tutte le parti metalliche dovranno essere zincate a caldo dopo le lavorazioni (EN1461)
 - L'intera struttura metallica dovrà essere collegata al collettore di terra di cella raddrizzatori
 - Tutte le strutture metalliche fissate a parete/pavimento dovranno essere elettricamente isolate mediante l'impiego di boccole e pannelli isolanti.

COMMITTENTE:

 RETE FERROVIARIA ITALIANA
 GRUPPO FERROVIE DELLO STATO ITALIANE

PROGETTAZIONE:

 GRUPPO FERROVIE DELLO STATO ITALIANE

U.O. TECNOLOGIE SUD

PROGETTO DEFINITIVO

LINEA SALERNO - PONTECAGNANO AEROPORTO
 COMPLETAMENTO METROPOLITANA DI SALERNO
 TRATTA ARECHI - PONTECAGNANO AEROPORTO

IMPIANTI SSE E CABINA TE
 SSE Pontecagnano
 Carpenteria di Supporto Sbarre Cella Raddrizzatore

SCALA:
 - : -

COMMESSA	LOTTO	FASE	ENTE	TIPO DOC.	OPERA/DISCIPLINA	PROGR.	REV.
NN1X	00	D	67	BZ	SE00000	002	A

Rev.	Descrizione	Redatto	Data	Verificato	Data	Approvato	Data	Autorizzato Data
A	Emissione Esecutiva	G. D'Addato	09/2020	L. Surace	09/2020	M. Di Mino	09/2020	A. Presta 09/2020

File: NN1X00D67BZSE000002A - SUPPORTO SBARRE CELLA RDZ_DEF n. Elab.: