




VISTE DI ASSIEME CARPENTERIA DI SUPPORTO ESAPOLARE (Scala 1:20)

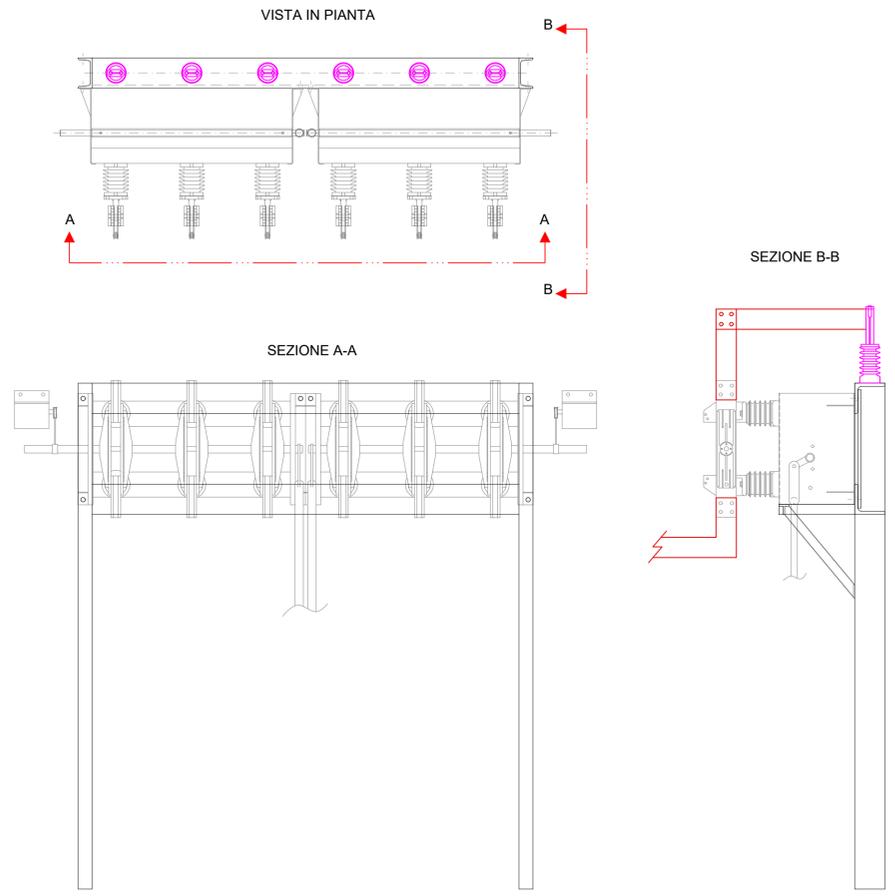


VISTE DI DETTAGLIO CARPENTERIA DI SUPPORTO ESAPOLARE (Scala 1:20)

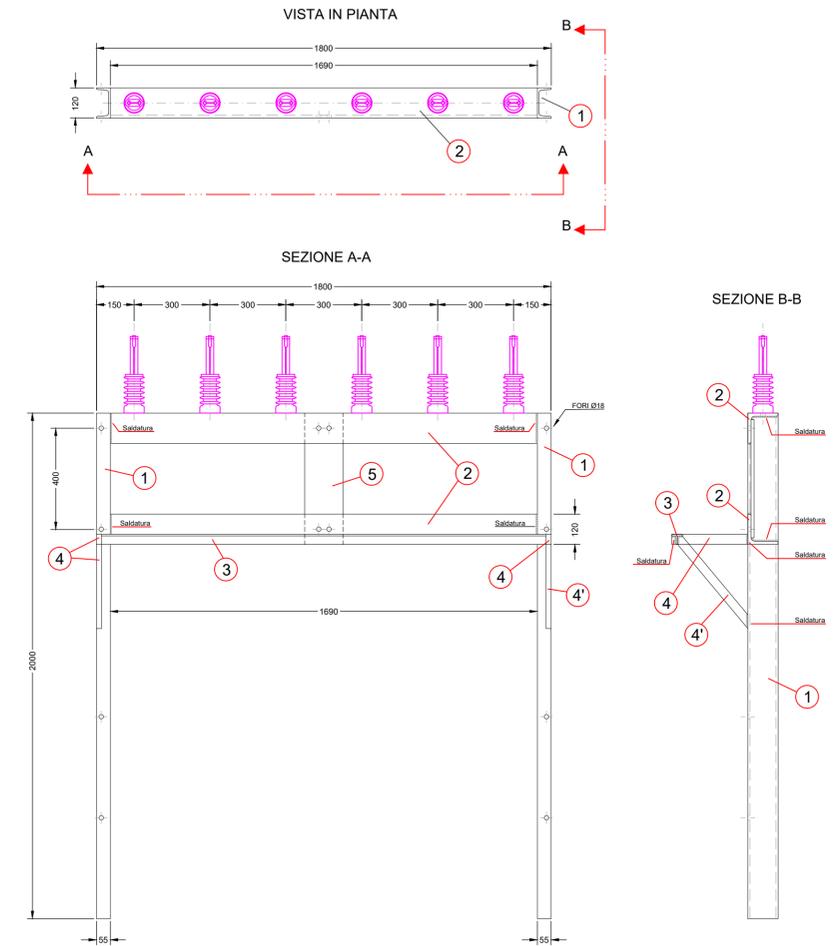


VISTE DI ASSIEME CARPENTERIA DI SUPPORTO CASSA MANOVRA MOTORIZ. (Scala 1:20)

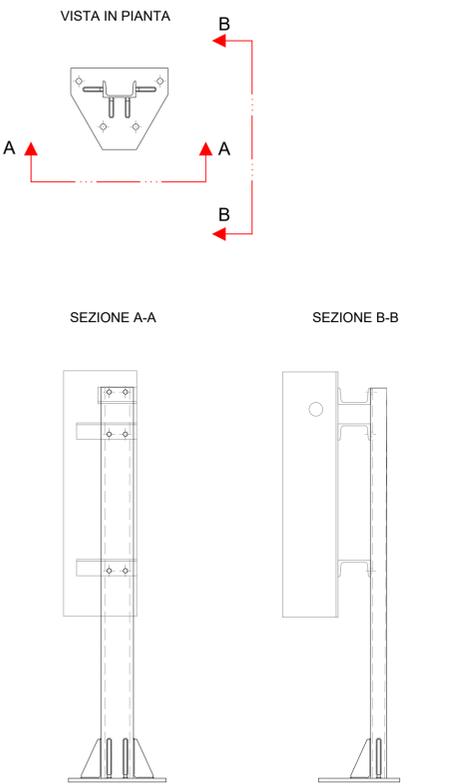


VISTE DI DETTAGLIO CARPENTERIA DI SUPPORTO CASSA MANOVRA MOTORIZ. (Scala 1:20)

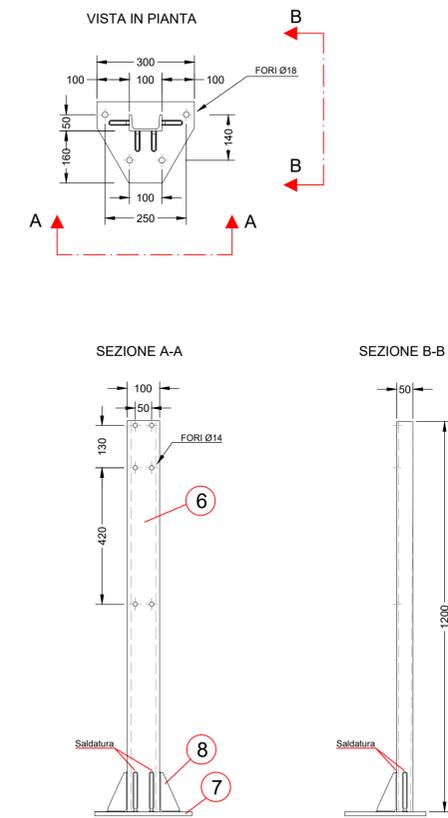

VISTE DI DETTAGLIO MENSOLA DI SUPPORTO CASSETTA SEGNALAZIONI (Fuori Scala)

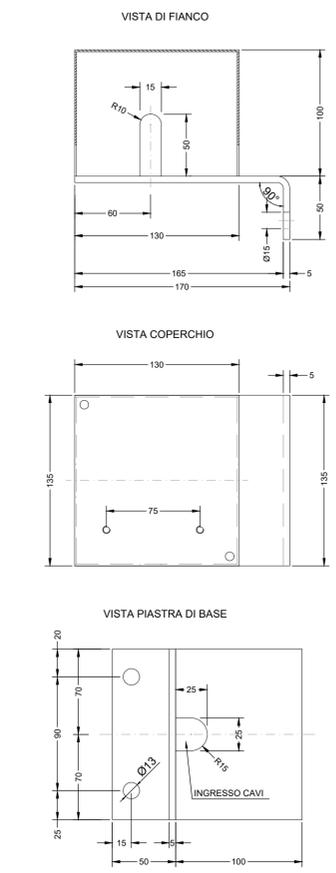

VISTE PARTICOLARI COSTRUTTIVI (Fuori Scala)

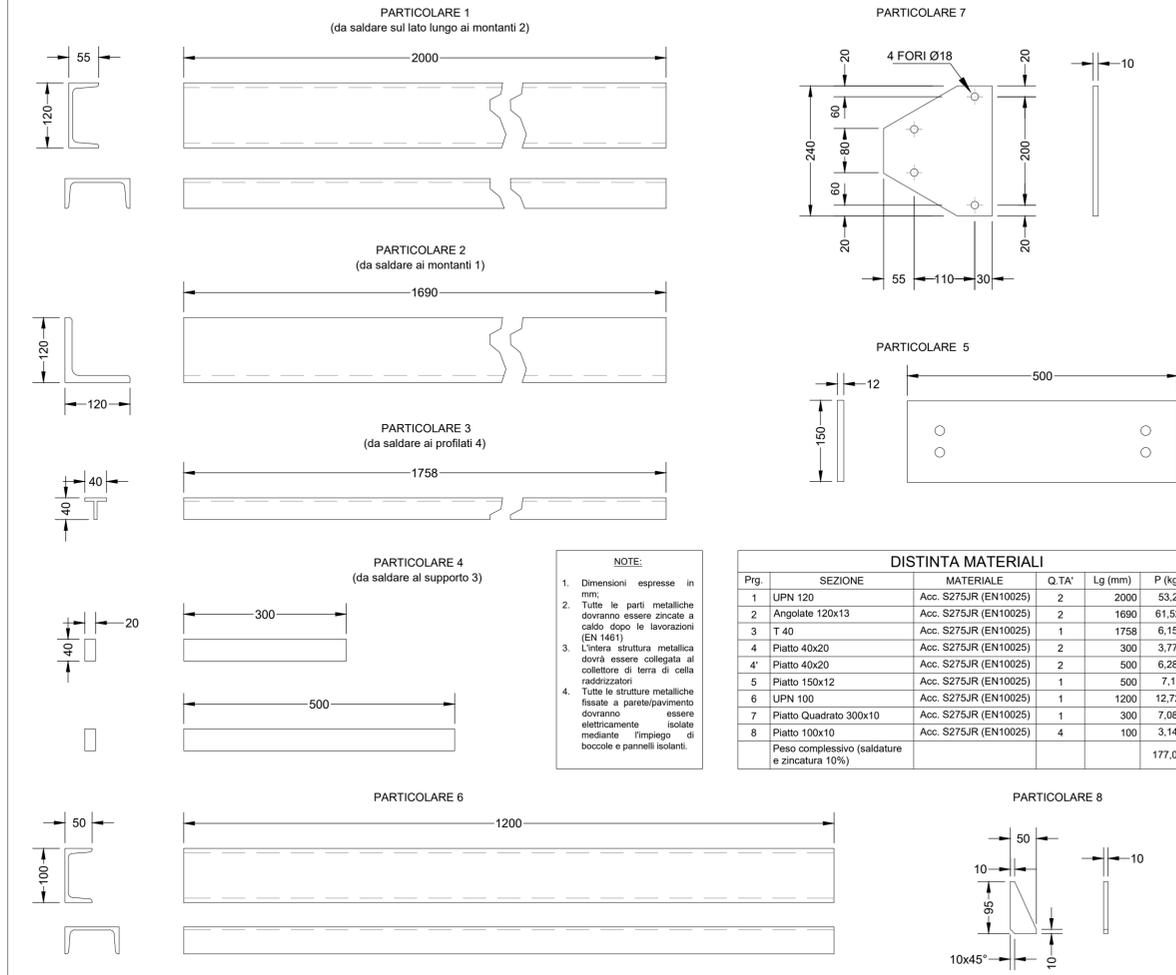

NOTE:

1. Dimensioni espresse in mm.
2. Tutte le parti metalliche dovranno essere zincate a caldo dopo le lavorazioni (EN 1461).
3. L'intera struttura metallica dovrà essere collegata al collettore di terra di cella radiazioni.
4. Tutte le strutture metalliche fissate a parete/pavimento dovranno essere elettricamente isolate mediante l'impiego di boccole e pannelli isolanti.

DISTINTA MATERIALI

Prg.	SEZIONE	MATERIALE	Q.TA'	Lg (mm)	P (kg)
1	UPN 120	Acc. S275JR (EN10025)	2	2000	53,2
2	Angolate 120x13	Acc. S275JR (EN10025)	2	1690	61,52
3	T 40	Acc. S275JR (EN10025)	1	1758	6,15
4	Platto 40x20	Acc. S275JR (EN10025)	2	300	3,77
4'	Platto 40x20	Acc. S275JR (EN10025)	2	500	6,28
5	Platto 150x12	Acc. S275JR (EN10025)	1	500	7,1
6	UPN 100	Acc. S275JR (EN10025)	1	1200	12,72
7	Platto Quadrato 300x10	Acc. S275JR (EN10025)	1	300	7,08
8	Platto 100x10	Acc. S275JR (EN10025)	4	100	3,14
Peso complessivo (saldature e zincatura 10%)					177,06

COMMITTENTE: **RFI** RETE FERROVIARIA ITALIANA GRUPPO FERROVIE DELLO STATO ITALIANE

PROGETTAZIONE: **ITALFERR** GRUPPO FERROVIE DELLO STATO ITALIANE

U.O. TECNOLOGIE SUD

PROGETTO DEFINITIVO

LINEA SALERNO - PONTECAGNANO AEROPORTO
COMPLETAMENTO METROPOLITANA DI SALERNO
TRATTA ARECHI - PONTECAGNANO AEROPORTO

IMPIANTI SSE E CABINA TE
 SSE Pontecagnano
 Supporto Sezionatore Esapolare

SCALA: - : -

COMMESSA LOTTO FASE ENTE TIPO DOC. OPERA/DISCIPLINA PROGR. REV.

NN1X 00 D 67 BZ SE0000 004 A

Rev.	Descrizione	Redatto	Data	Verificato	Data	Approvato	Data	Autorizzato Data
A	Emissione Esecutiva	G. D'Asato	09/2020	L. Suraci	09/2020	M. Marino	09/2020	A. Presta 09/2020

File: NN1X00D67BZSE000004A - SUPPORTO ESAPOLARE_DEF n. Elab.: