

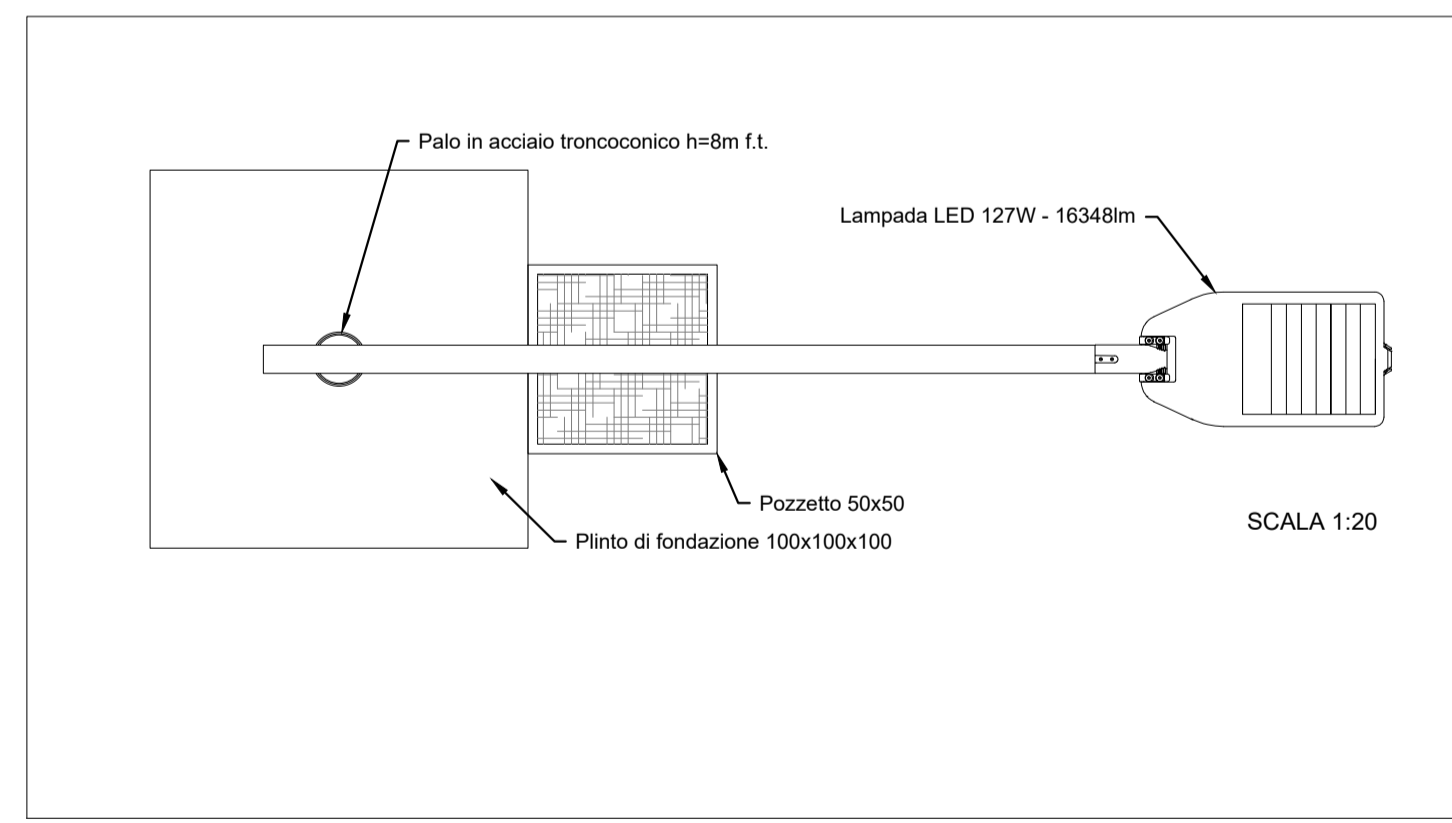


NV05B - NUOVA ROTATORIA SU STRADA LOCALE E RIPROFILATURA RAMI DI INNESTO

NV05A - NUOVA VIABILITA' DI ACCESSO PARCHEGGIO SUD STAZIONE M12

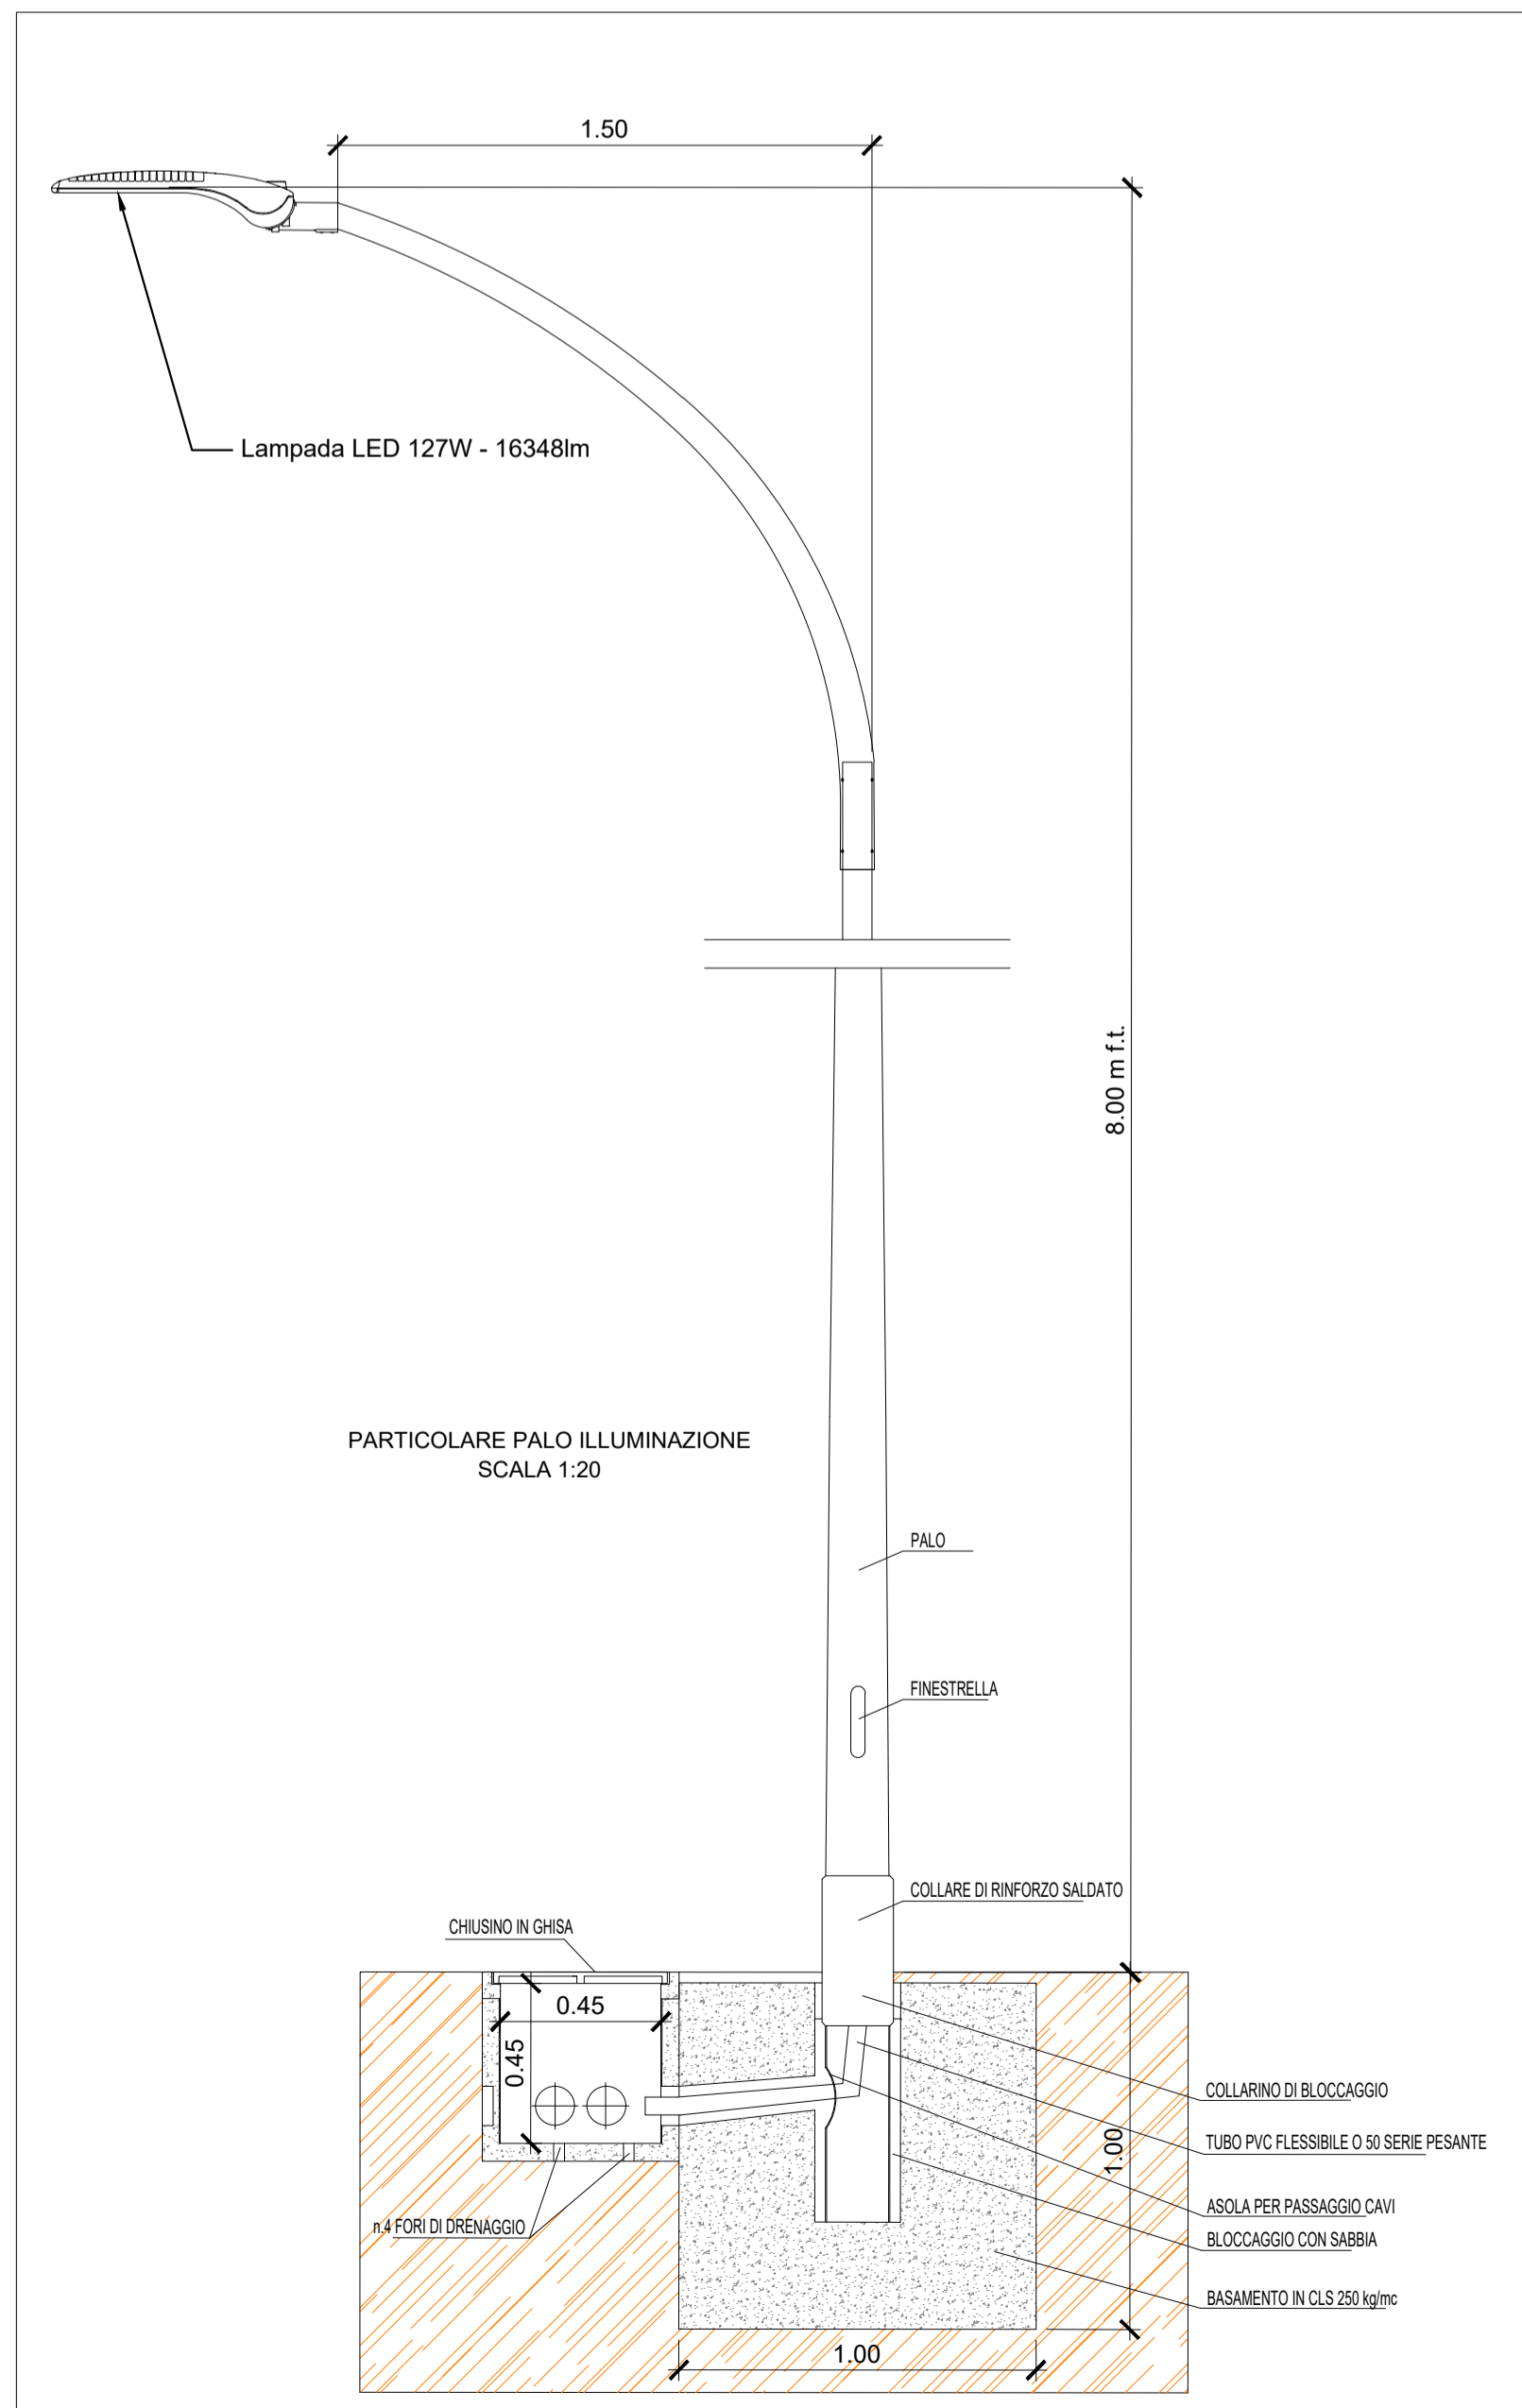

LEGENDA SIMBOLI IMPIANTI LFM	
	Palo in acciaio troncoconico h=8m f.t. lunghezza sbraccio 1,5m - blocco di fondazione in CLS 100x100x100cm - pozzetto in CLS 50x50, morsetteria e cassetta di derivazione in doppio isolamento, armatura sinea IP57 classe II con ottica stradale, corpo in alluminio pressofuso, schermo in vetro temprato, completa di lampade LED 127W - 16348lm.
	Quadro elettrico di distribuzione completo di armadio stradale a doppio vano IP55 in SMC poliestere stampato a caldo rinforzato con fibra di vetro - Installazione a pavimento - Impianto di illuminazione viabilità
	Quadro elettrico di distribuzione completo di armadio stradale a doppio vano IP55 in SMC poliestere stampato a caldo rinforzato con fibra di vetro - Installazione a pavimento - Impianto alimentazione pompe sollevamento acque
	Canalizzazione in doppio tubo PVC Ø100mm interrato - Impianto di illuminazione viabilità
	Canalizzazione in tubo PVC Ø100mm interrato - Impianto alimentazione pompe sollevamento acque
	Pozzetto di derivazione in CLS 50x50cm - Coperchio carrabile in ghisa
	Pozzetto in CLS prefabbricato, dim. interne 45x45x45 cm senza fondo, contenente dispersore di terra a picchetto in acciaio ramato di L=1,5 m e diametro Ø30mm
	Cavo FG17, sez. 25 mm², per colleg. dispersore a collettore di terra

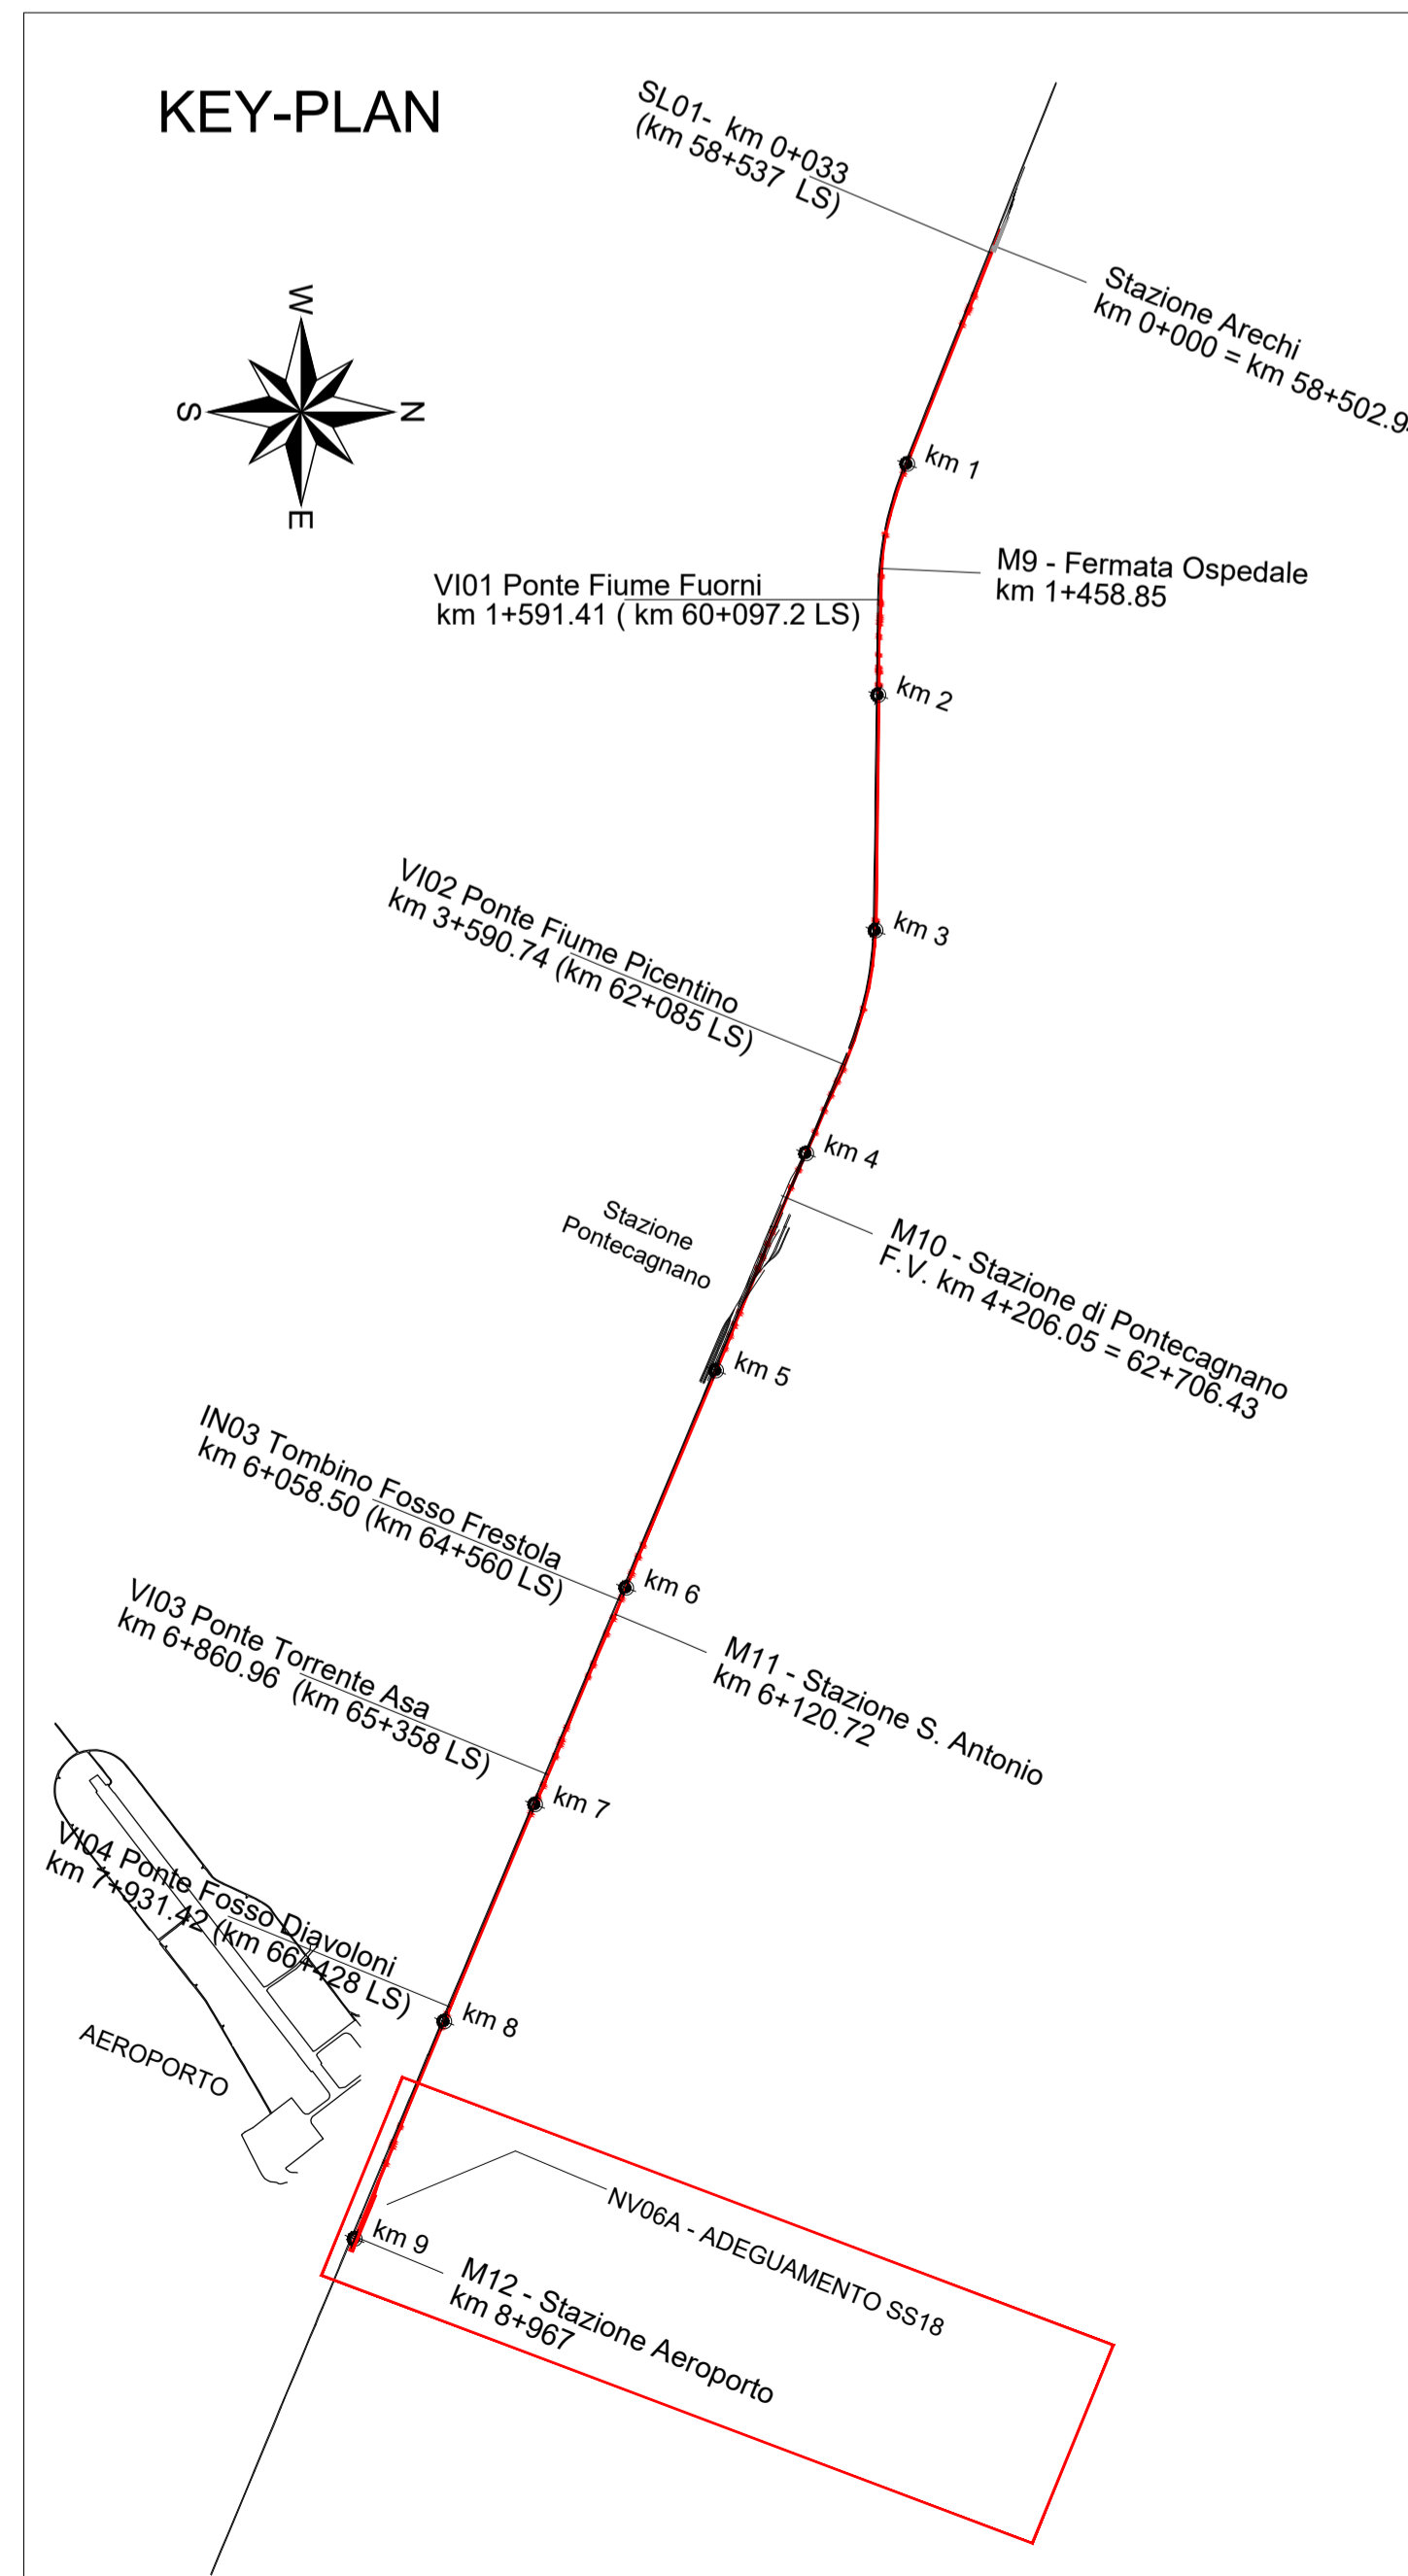

COMMITTENTE:
RFI
RETE FERROVIARIA ITALIANA
GRUPPO FERROVIE DELLO STATO ITALIANE

PROGETTAZIONE:
ITALFERR
GRUPPO FERROVIE DELLO STATO ITALIANE

U.O. TECNOLOGIE SUD

PROGETTO DEFINITIVO

LINEA SALERNO - PONTECAGNANO AEROPORTO
COMPLETAMENTO METROPOLITANA DI SALERNO
TRATTA ARECHI - PONTECAGNANO AEROPORTO

LF16 - VIABILITA' NORD STAZIONE M12 - NV06A e NV06B
PLANIMETRIA VIABILITA' CON DISPOSIZIONE CAVIDOTTI ED APPARECCHIATURE E PARTICOLARI COSTRUTTIVI

SCALA: 1:500

Rev.	Descrizione	Redatto	Data	Verificato	Data	Approvato	Data	Autorizzato Data
A	Emissione Esecutiva	F. Massari	12/2020	S.M. Spadavecchia	12/2020	M. Di Maggio	12/2020	A. Presta 12/2020

File: _____ n. Elab.: _____