



LAYOUT IMPIANTO FOTOVOLTAICO
30 MODULI DA 435W = 13,05kW

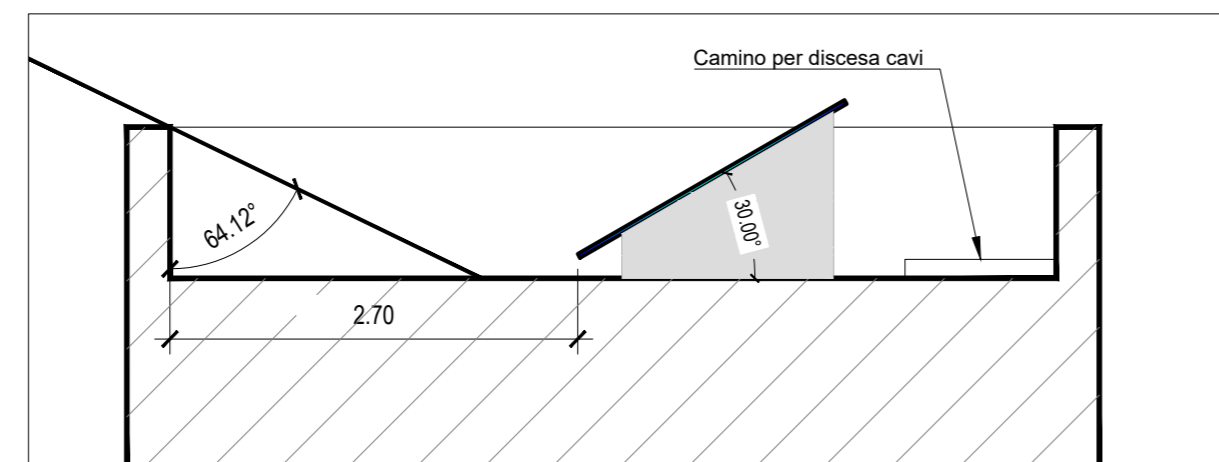

SEZIONE TIPO A-A

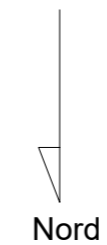

COMMITTENTE:



PROGETTAZIONE:



U.O. TECNOLOGIE SUD

PROGETTO DEFINITIVO

LINEA SALERNO - PONTECAGNANO AEROPORTO
COMPLETAMENTO METROPOLITANA DI SALERNO
TRATTA ARECHI - PONTECAGNANO AEROPORTO

LF03 - STAZIONE M9 OSPEDALE E POSTO DI INCROCIO
LAYOUT IMPIANTO FOTOVOLTAICO

SCALA:

1:50

COMMESSA LOTTO FASE ENTE TIPO DOC. OPERA/DISCIPLINA Progr. REV.

NN1X 00 D 67 PA LF03AA 033 A

Rev.	Descrizione	Redatto	Data	Verificato	Data	Approvato	Data	Autorizzato Data
A	Emissione Esecutiva	F. Massari	12/2020	O. Di Bertì	12/2020	M. D'Avino	12/2020	A. Presta



File:

n. Elab.: