


PLANIMETRIA MARCIAPIEDI 1:200

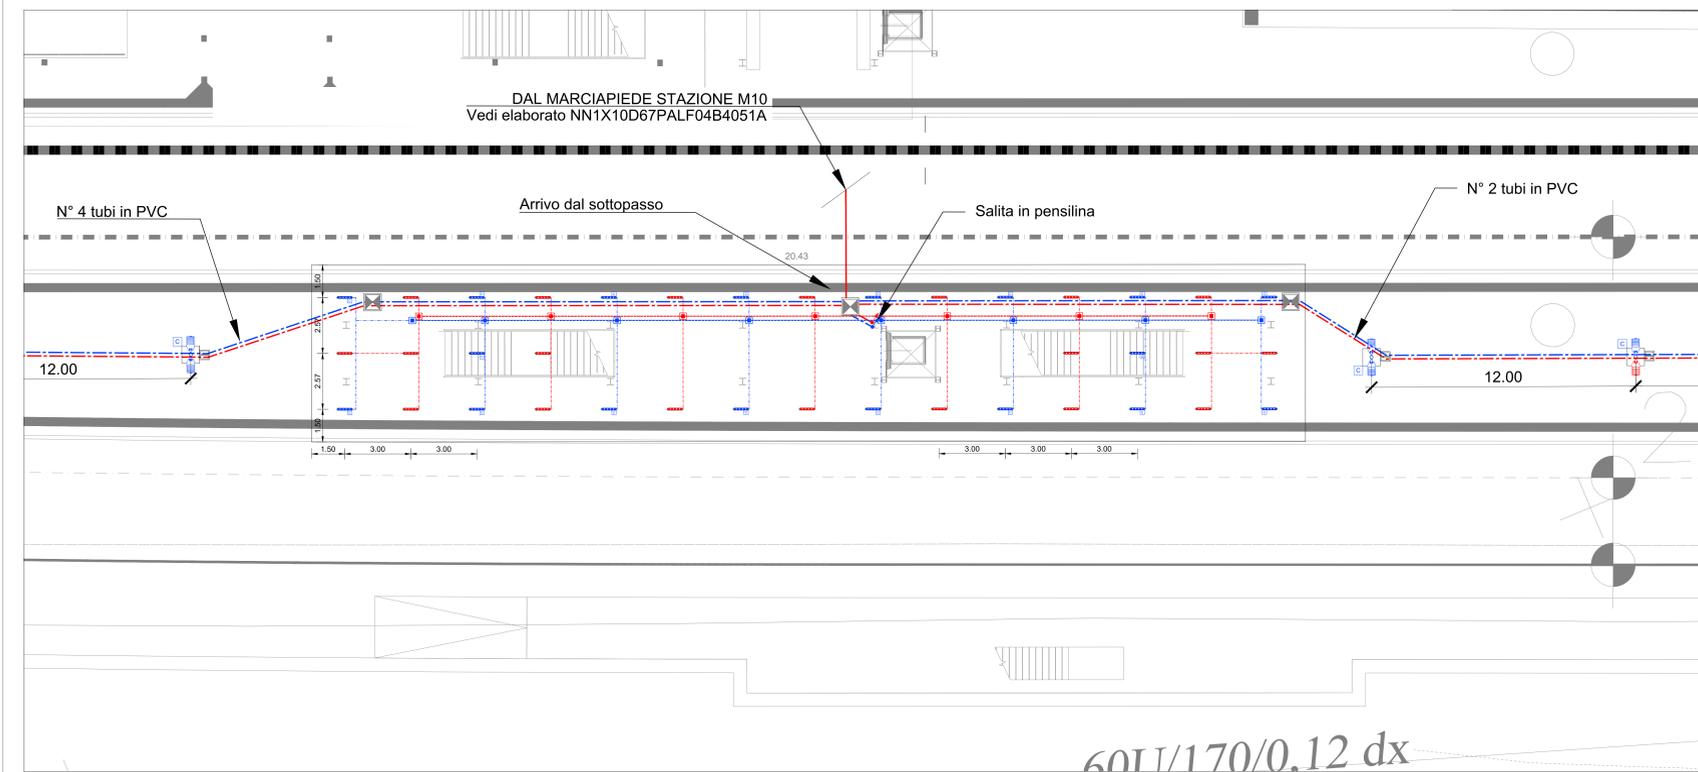

PLANIMETRIA PENSILINA 1:100

LEGENDA SIMBOLI	
	Palina in vetroresina H=4m, blocco fond. 900x1000mm. 2 apparecchi illuminanti LED 74W - flusso 8640lm - Ottica stradale, corpo in Al pressofuso, grado di protezione IP66, classe II. Installazione testa pata.
	Lampada LED per illuminazione pensiline e sottopassi, corpo in alluminio anodizzato con vetro piano temperato spessore 4 mm, IK08, IP65, classe di isolamento II, LED 20W, 3193lm.
	Indica apparecchi alimentati da circuito di continuità (no-break)
	Canalizzazione interrata in doppio tubo PVC Ø100mm - Impianti linea "Normale"
	Canalizzazione interrata in doppio tubo PVC Ø100mm - Impianti linea "No-Break"
	Tubo in PVC Ø25 circuiti "Normale/Preferenziale"
	Tubo in PVC Ø25 circuiti "No-break"
	Canaletta 200x75 posata nel controsoffitto - Linea "Normale"
	Canaletta 200x75 posata nel controsoffitto - Linea "No-Break"
	Pozzetto in cls 45x45x30cm per derivazione e/o raccordo alle apparecchiature di illuminazione - Completo di setto in cls per separazione linee "Normale/No-Break"
	Pozzetto in cls 60x60x60cm per risalita cavi dal sottopasso - Completo di setto in cls per separazione linee "Normale/No-Break" - Chiusura zincata da riempimento porta-pavimentazione
	Montante salita/scesa
	Scatole di derivazione

- NOTA:
1. LE CANALIZZAZIONI E L'ILLUMINAZIONE DEI MARCIAPIEDI PRESENTI IN QUESTA TAVOLA COINCIDONO CON QUELLE MOSTRATE SULLA TAVOLA NN1X10D67PALF04C4144A.
 2. DALLA TAVOLA NN1X10D67PALF04C4144A SONO STATE COMPUTATE SOLO LE VIE CAVI.

COMITENTE:								
PROGETTAZIONE:								
U.O. TECNOLOGIE SUD								
PROGETTO DEFINITIVO								
LINEA SALERNO - PONTECAGNANO AEROPORTO COMPLETAMENTO METROPOLITANA DI SALERNO TRATTA ARECHI - PONTECAGNANO AEROPORTO								
LF04 - STAZIONE M10 PONTECAGNANO LF04-C PONTECAGNANO L5 PLANIMETRIA MARCIAPIEDI E PENSILINE CON DISPOSIZIONE CAVIDOTTI ED APPARECCHIATURE LS			SCALA: 1:200					
COMMESSA	LOTTO	FASE	ENTE					
NN1X	00	D 67	PA					
OPERAC/DISCIPLINA	PROGR.	REV.						
LF04C4	054	A						
Rev.	Descrizione	Realizzato	Data	Verificato	Data	Approvato	Data	Autografato Data
A	Revisione definitiva		12/2020		12/2020		12/2020	
File: _____ n. Etab: _____								