


**SITO RADIO SALERNO**

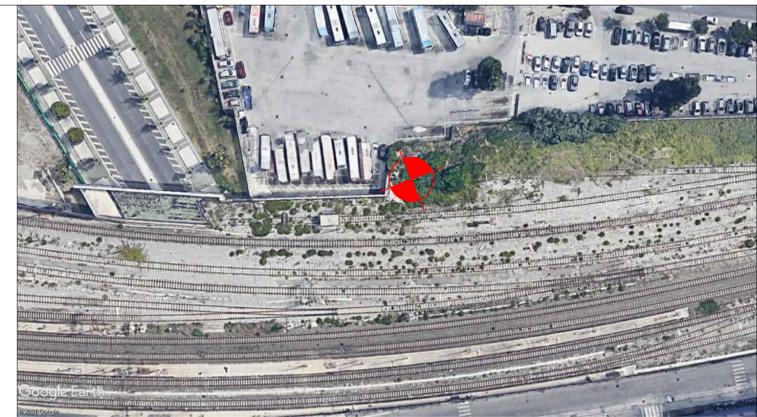

**KEYPLAN**

Coordinate orientative:  
 - Latitudine: 40° 40' 25.54" N  
 - Longitudine: 14° 46' 34.41" E

LEGENDA SIMBOLI	
	Posizione Shelter
	Posizione ipotetica fornitura gestore di rete
	Tubazione in PVC Ø100 interrato
	Montante di risalita in tubazione metallica
	Pozzetto in CLS prefabbricato, dim. interne 45x45x45 cm senza fondo, contenente dispersore di terra a picchetto in acciaio ramato di L=1,5 m e diametro Ø30mm
	Cavo FG17, sez. 25 mm², per colleg. dispersore a collettore di terra
	Pozzetto 45x45x45 cm dotato di chiusino in ghisa sferoidale D250

COMMITTENTE:

PROGETTAZIONE:

**U.O. TECNOLOGIE SUD**

**PROGETTO DEFINITIVO**

**LINEA SALERNO - PONTECAGNANO AEROPORTO  
 COMPLETAMENTO METROPOLITANA DI SALERNO  
 TRATTA ARECHI - PONTECAGNANO AEROPORTO**

**LF07 - IMPIANTI LFM PER LE TLC METRO SALERNO  
 LF07-A - IMPIANTI LFM DI ALIMENTAZIONE IMPIANTI TLC POSTO 1 -  
 NUOVO SITO RADIO SALERNO**

PLANIMETRIA IMPIANTO ALIMENTAZIONE SHELTER CON DISPOSIZIONE CAVIDOTTI ED APPARECCHIATURE E PARTICOLARI COSTRUTTIVI

SCALA: **1:100**

COMMESSA	LOTTO	FASE	ENTE	TIPO DOC.	OPERA/DISCIPLINA	PROGR.	REV.
NN1X	00	D	67	PA	LF07A5	099	A

Rev.	Descrizione	Redatto	Data	Verificato	Data	Approvato	Data	Autorizzato Data
A	Emissione Esecutiva	F. Maselli	12/2020	S.M. Spadavecchia	12/2020	M. D'Angelo	12/2020	A. Presta 12/2020

**INGEGNERE**  
**ANTONIO PRESTA**  
 Ordine degli Ingegneri del Lazio  
 n. 1959

File: \_\_\_\_\_ n. Elab.: \_\_\_\_\_