


**NUOVO SITO RADIO PASTENA**

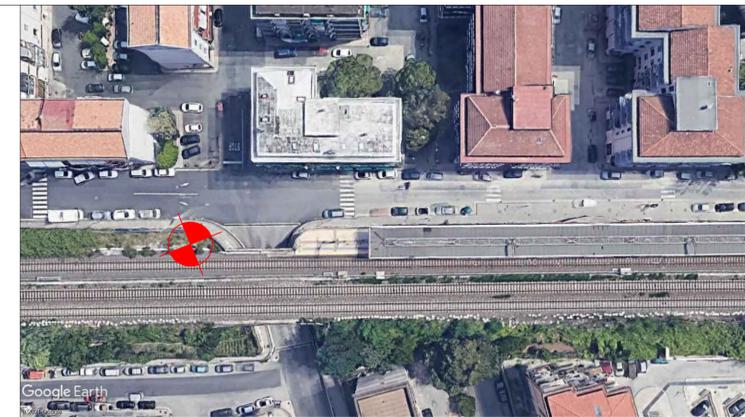

**KEYPLAN**

Coordinate orientative:  
 - Latitudine: 40° 40' 15.53" N  
 - Longitudine: 14° 47' 21.44" E

**LEGENDA SIMBOLI**

	Posizione Shelter
	Posizione ipotetica fornitura gestore di rete
	Tubazione in PVC Ø100 interrato
	Montante di risalita in tubazione metallica
	Pozzetto in CLS prefabbricato, dim. interne 45x45x45 cm senza fondo, contenente dispersore di terra a picchetto in acciaio ramato di L=1,5 m e diametro Ø30mm
	Cavo FG17 sez. 25 mm², per colleg. dispersore a collettore di terra quadro elettrico/Scheller
	Pozzetto 45x45x45 cm dotato di chiusino in ghisa sferoidale D250

COMMITTENTE:



PROGETTAZIONE:



**U.O. TECNOLOGIE SUD**

**PROGETTO DEFINITIVO**

**LINEA SALERNO - PONTECAGNANO AEROPORTO  
 COMPLETAMENTO METROPOLITANA DI SALERNO  
 TRATTA ARECHI - PONTECAGNANO AEROPORTO**

**LF07 - IMPIANTI LFM PER LE TLC METRO SALERNO  
 LF07-C - IMPIANTI LFM DI ALIMENTAZIONE IMPIANTI TLC POSTO 3 -  
 NUOVO SITO RADIO PASTENA**

PLANIMETRIA IMPIANTO ALIMENTAZIONE SHELTER CON DISPOSIZIONE CAVIDOTTI ED APPARECCHIATURE E PARTICOLARI COSTRUTTIVI

SCALA:  
**1:100**

COMMESSA LOTTO FASE ENTE TIPO DOC. OPERA/DISCIPLINA PROGR. REV.

**NN1X 00 D 67 PA LF07C5 103 A**

Rev.	Descrizione	Redatto	Data	Verificato	Data	Approvato	Data	Autorizzato Data
A	Emissione Esecutiva	F. Maselli	12/2020	S.M. Spadavecchia	12/2020	M. D'Angelo	12/2020	A. Presta 12/2020



File: n. Elab.: