PLANIMETRIA CON DISPOSIZIONE CURVE ISOLUX (SCALA 1:100)

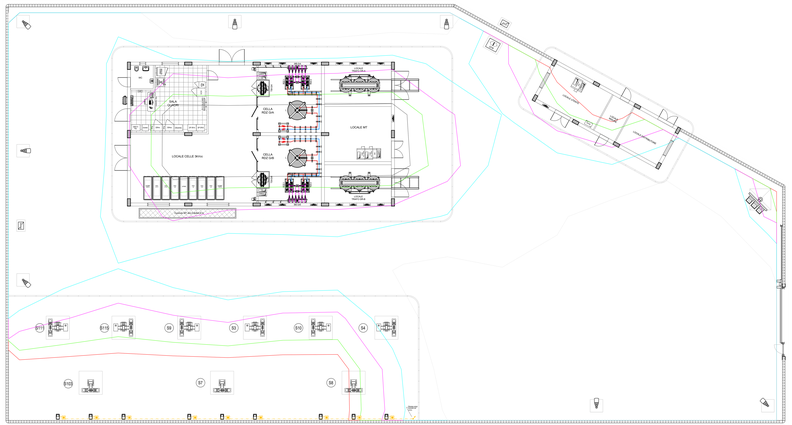
LOCALE CELLE 36Kv
LOCALE M.T.
LOCALE BT
CELLA RISC.LUX
CELLA RISC.LUX
CELLA RISC.LUX