


PLANIMETRIA STATO DI PROGETTO
(Fuori Scala)

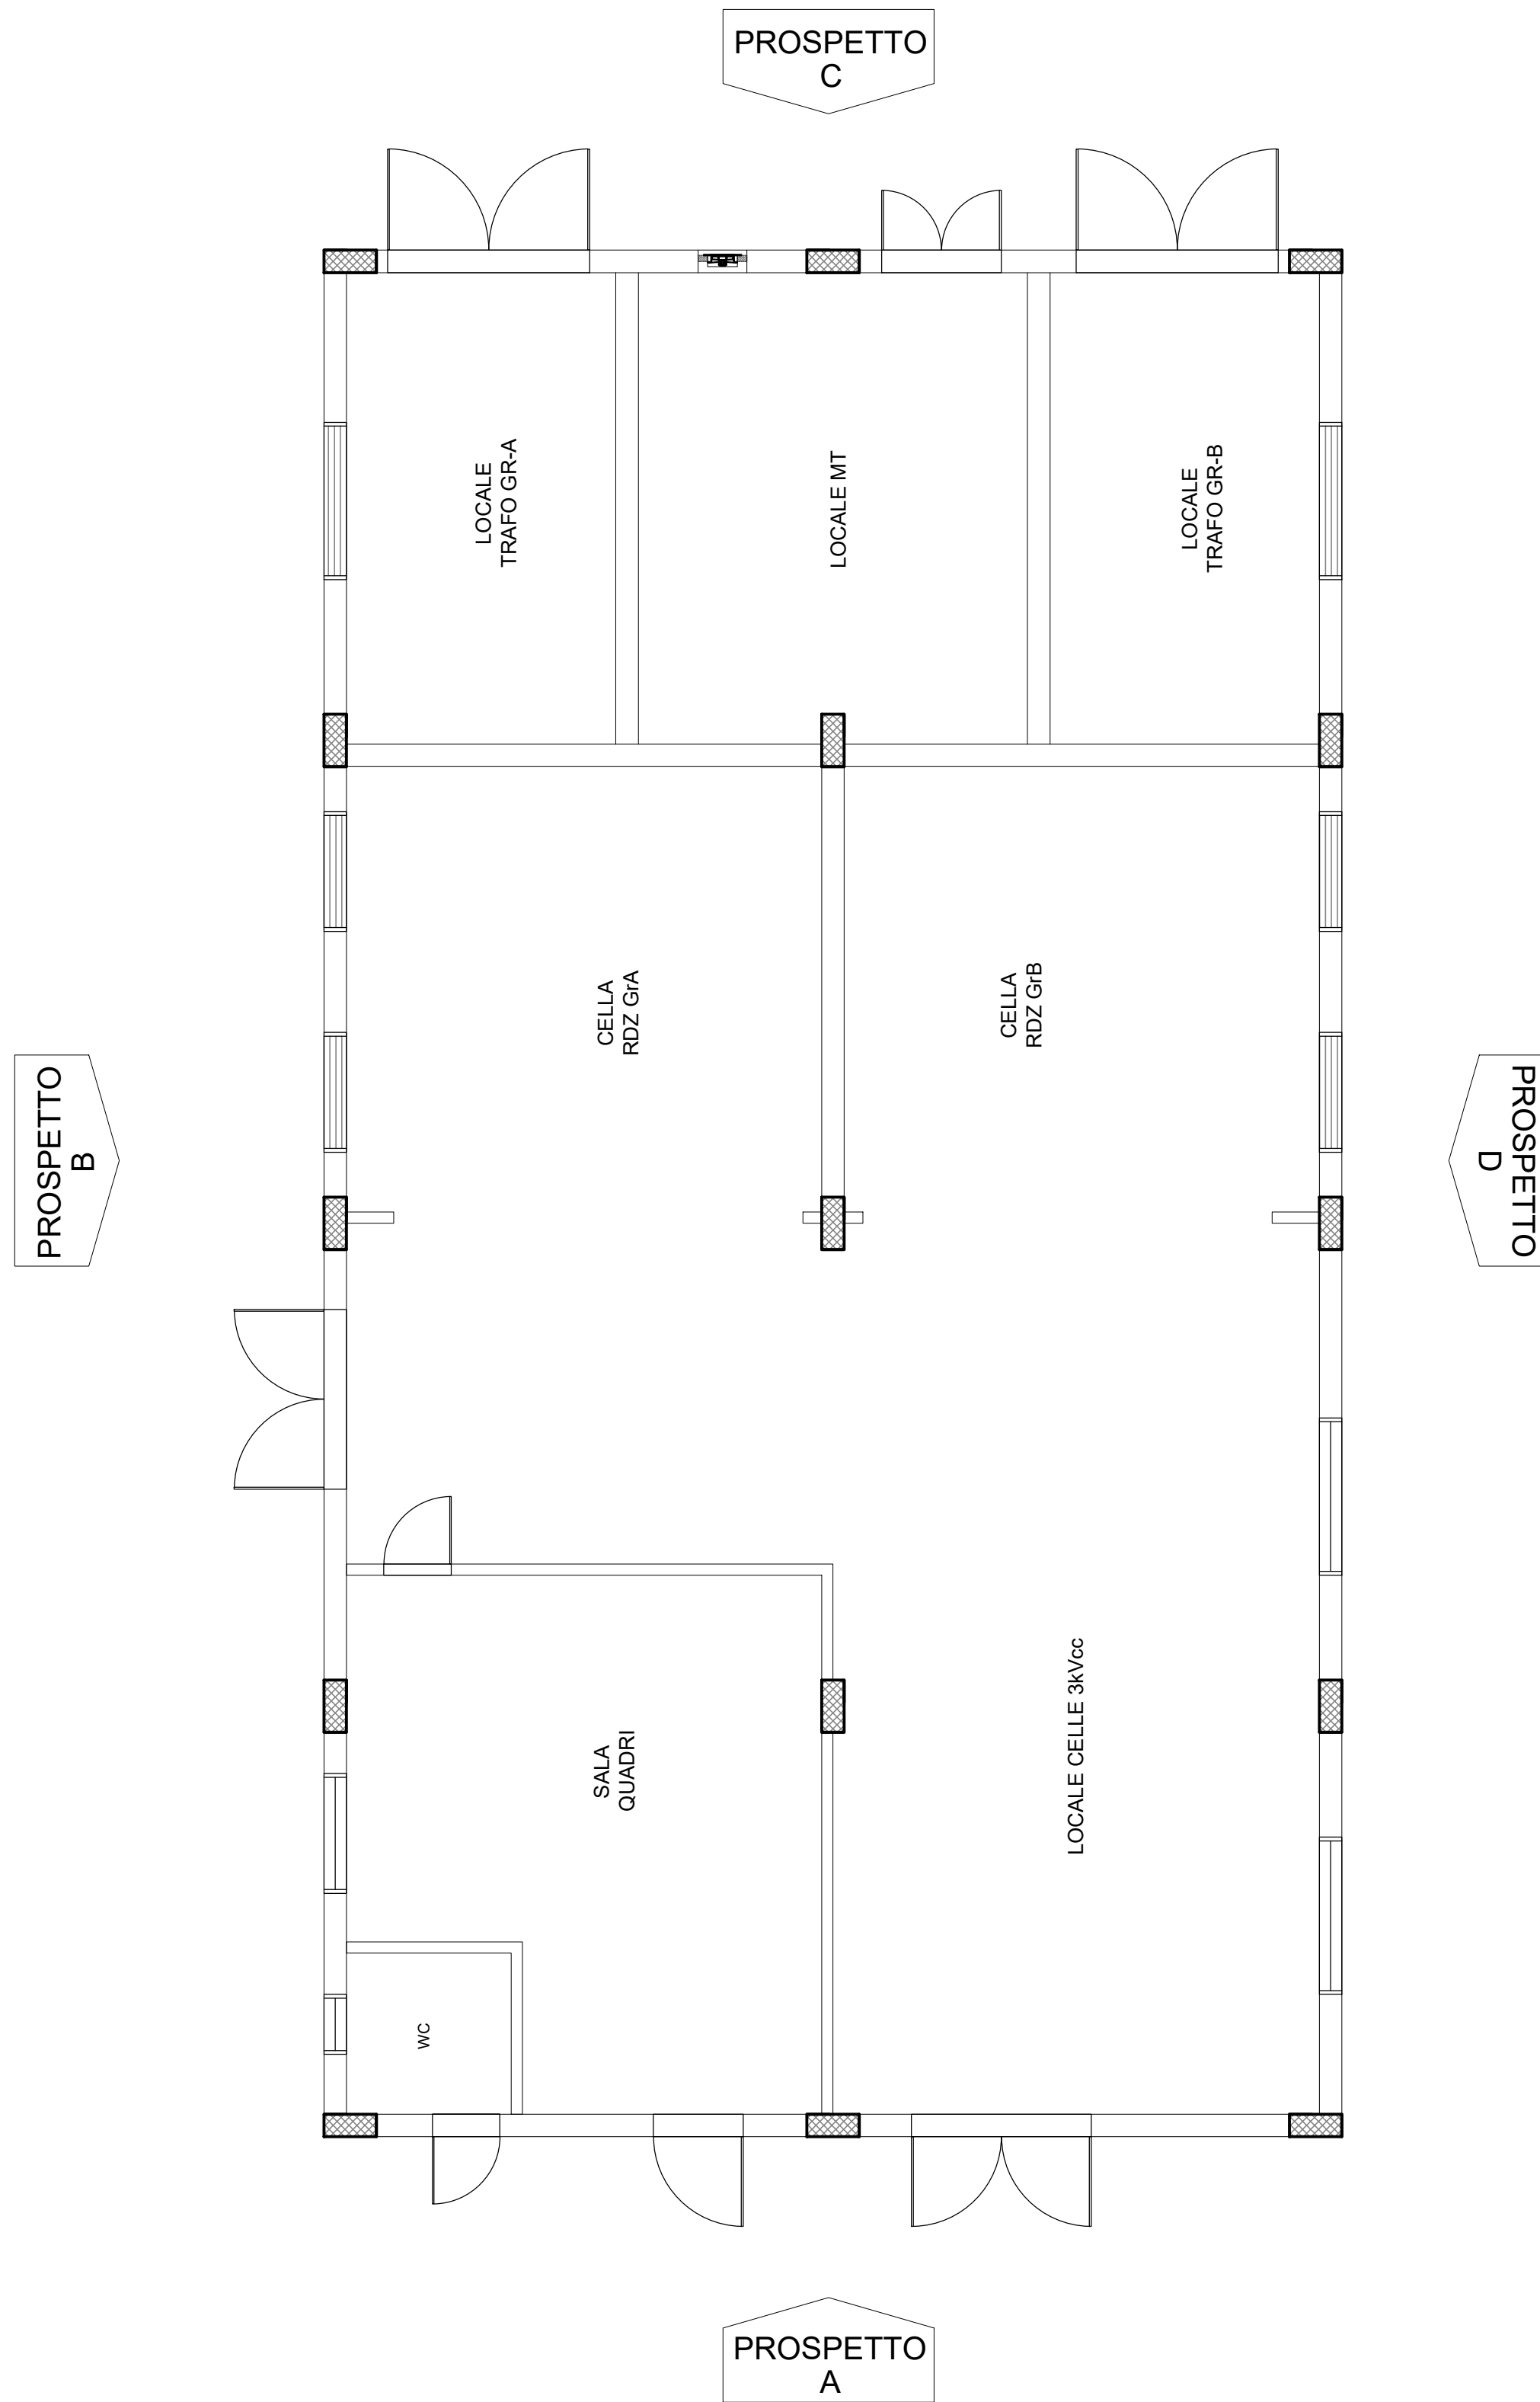


PROSPETTO D
(Scala 1:50)




PROSPETTO B
(Scala 1:100)




PROSPETTO C
(Scala 1:50)

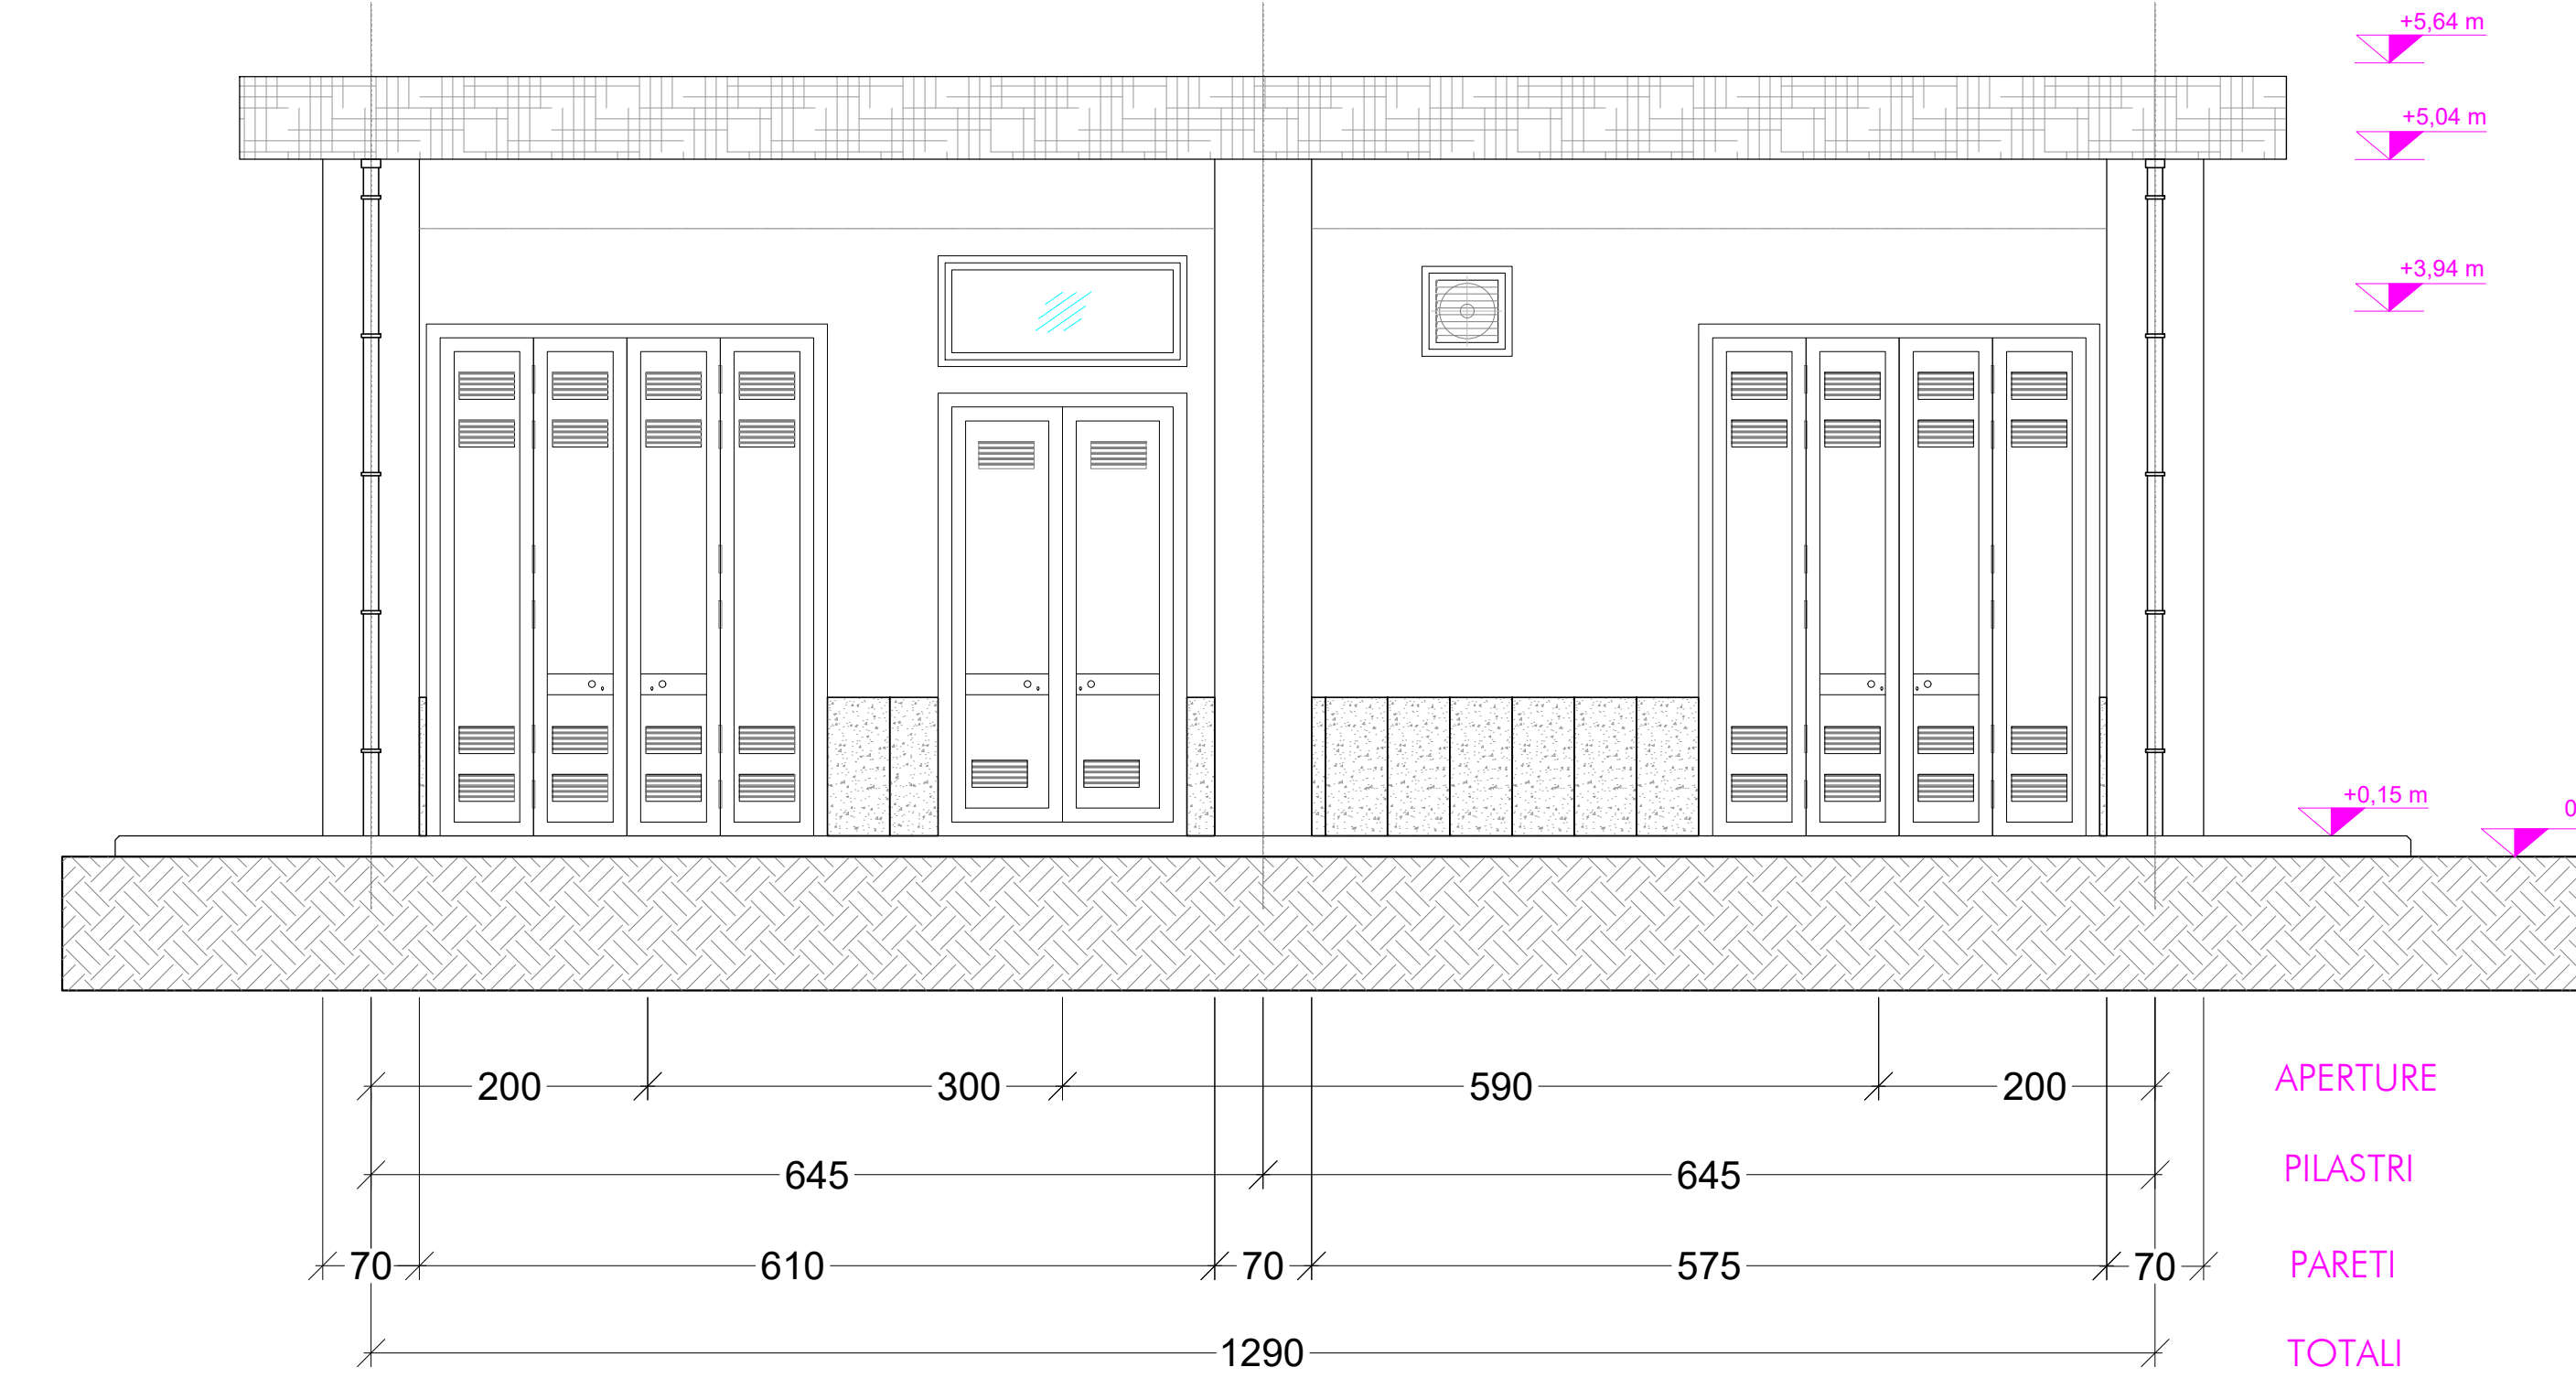

PROSPETTO A
(Scala 1:100)

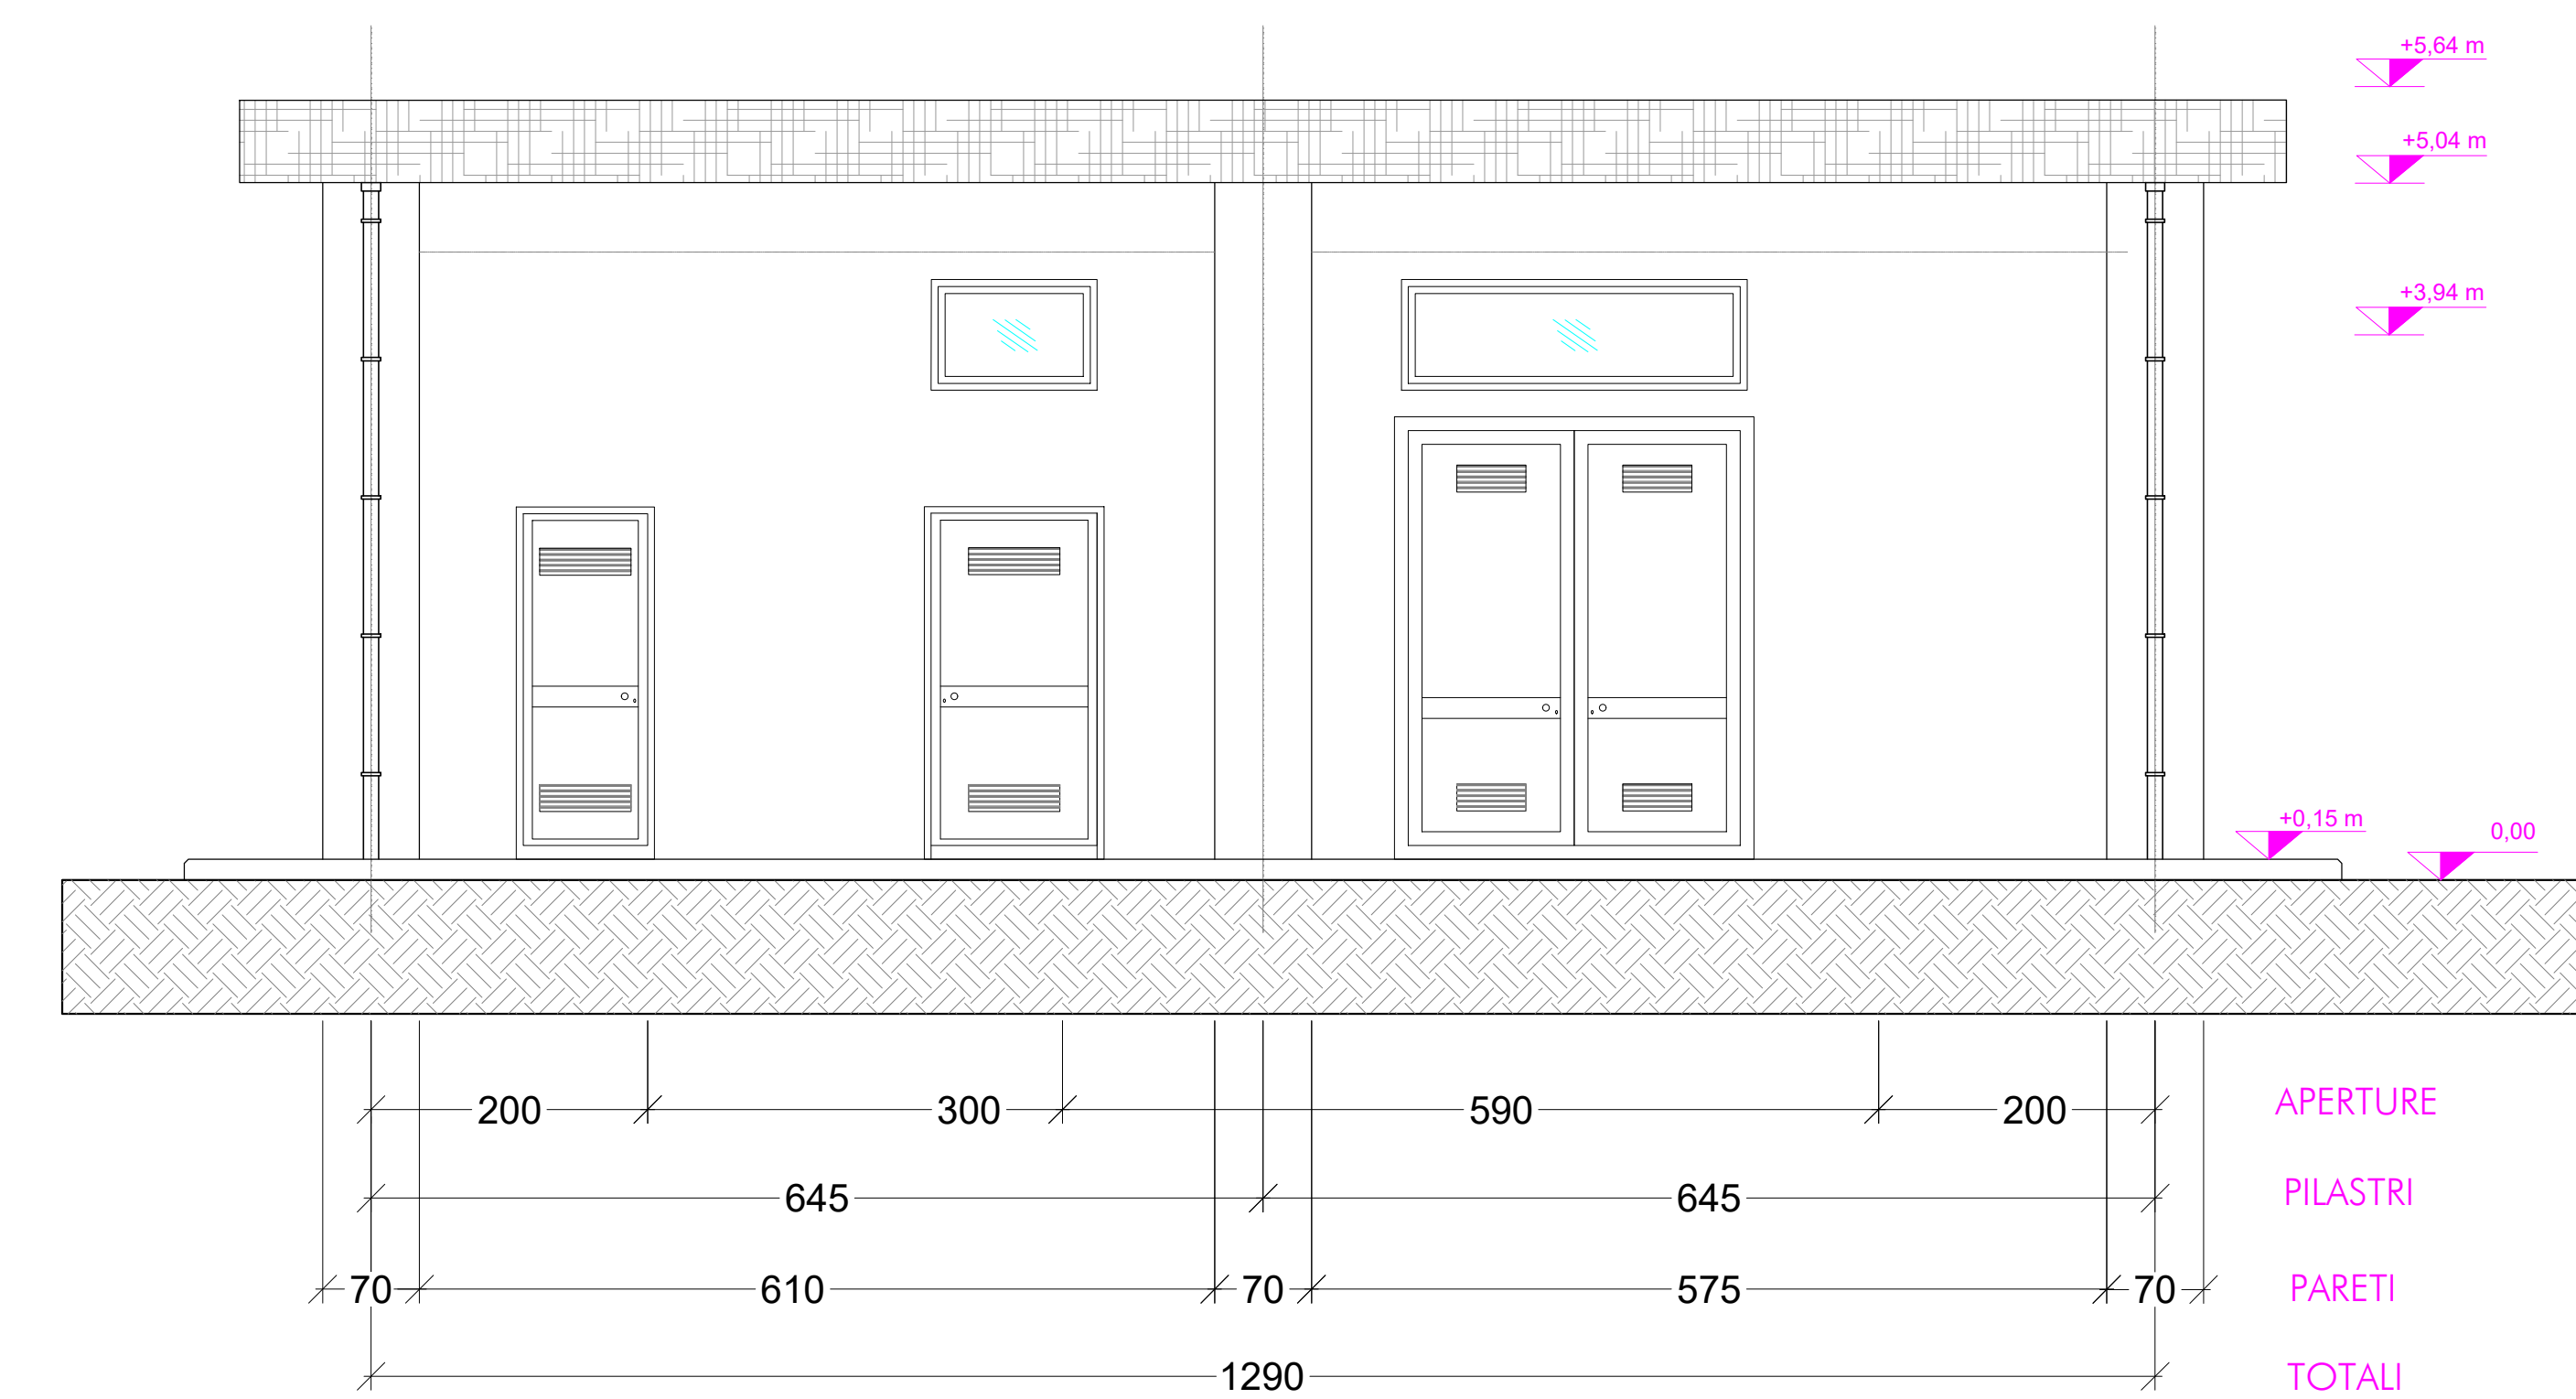

PROSPETTO TETTO
(Scala 1:100)

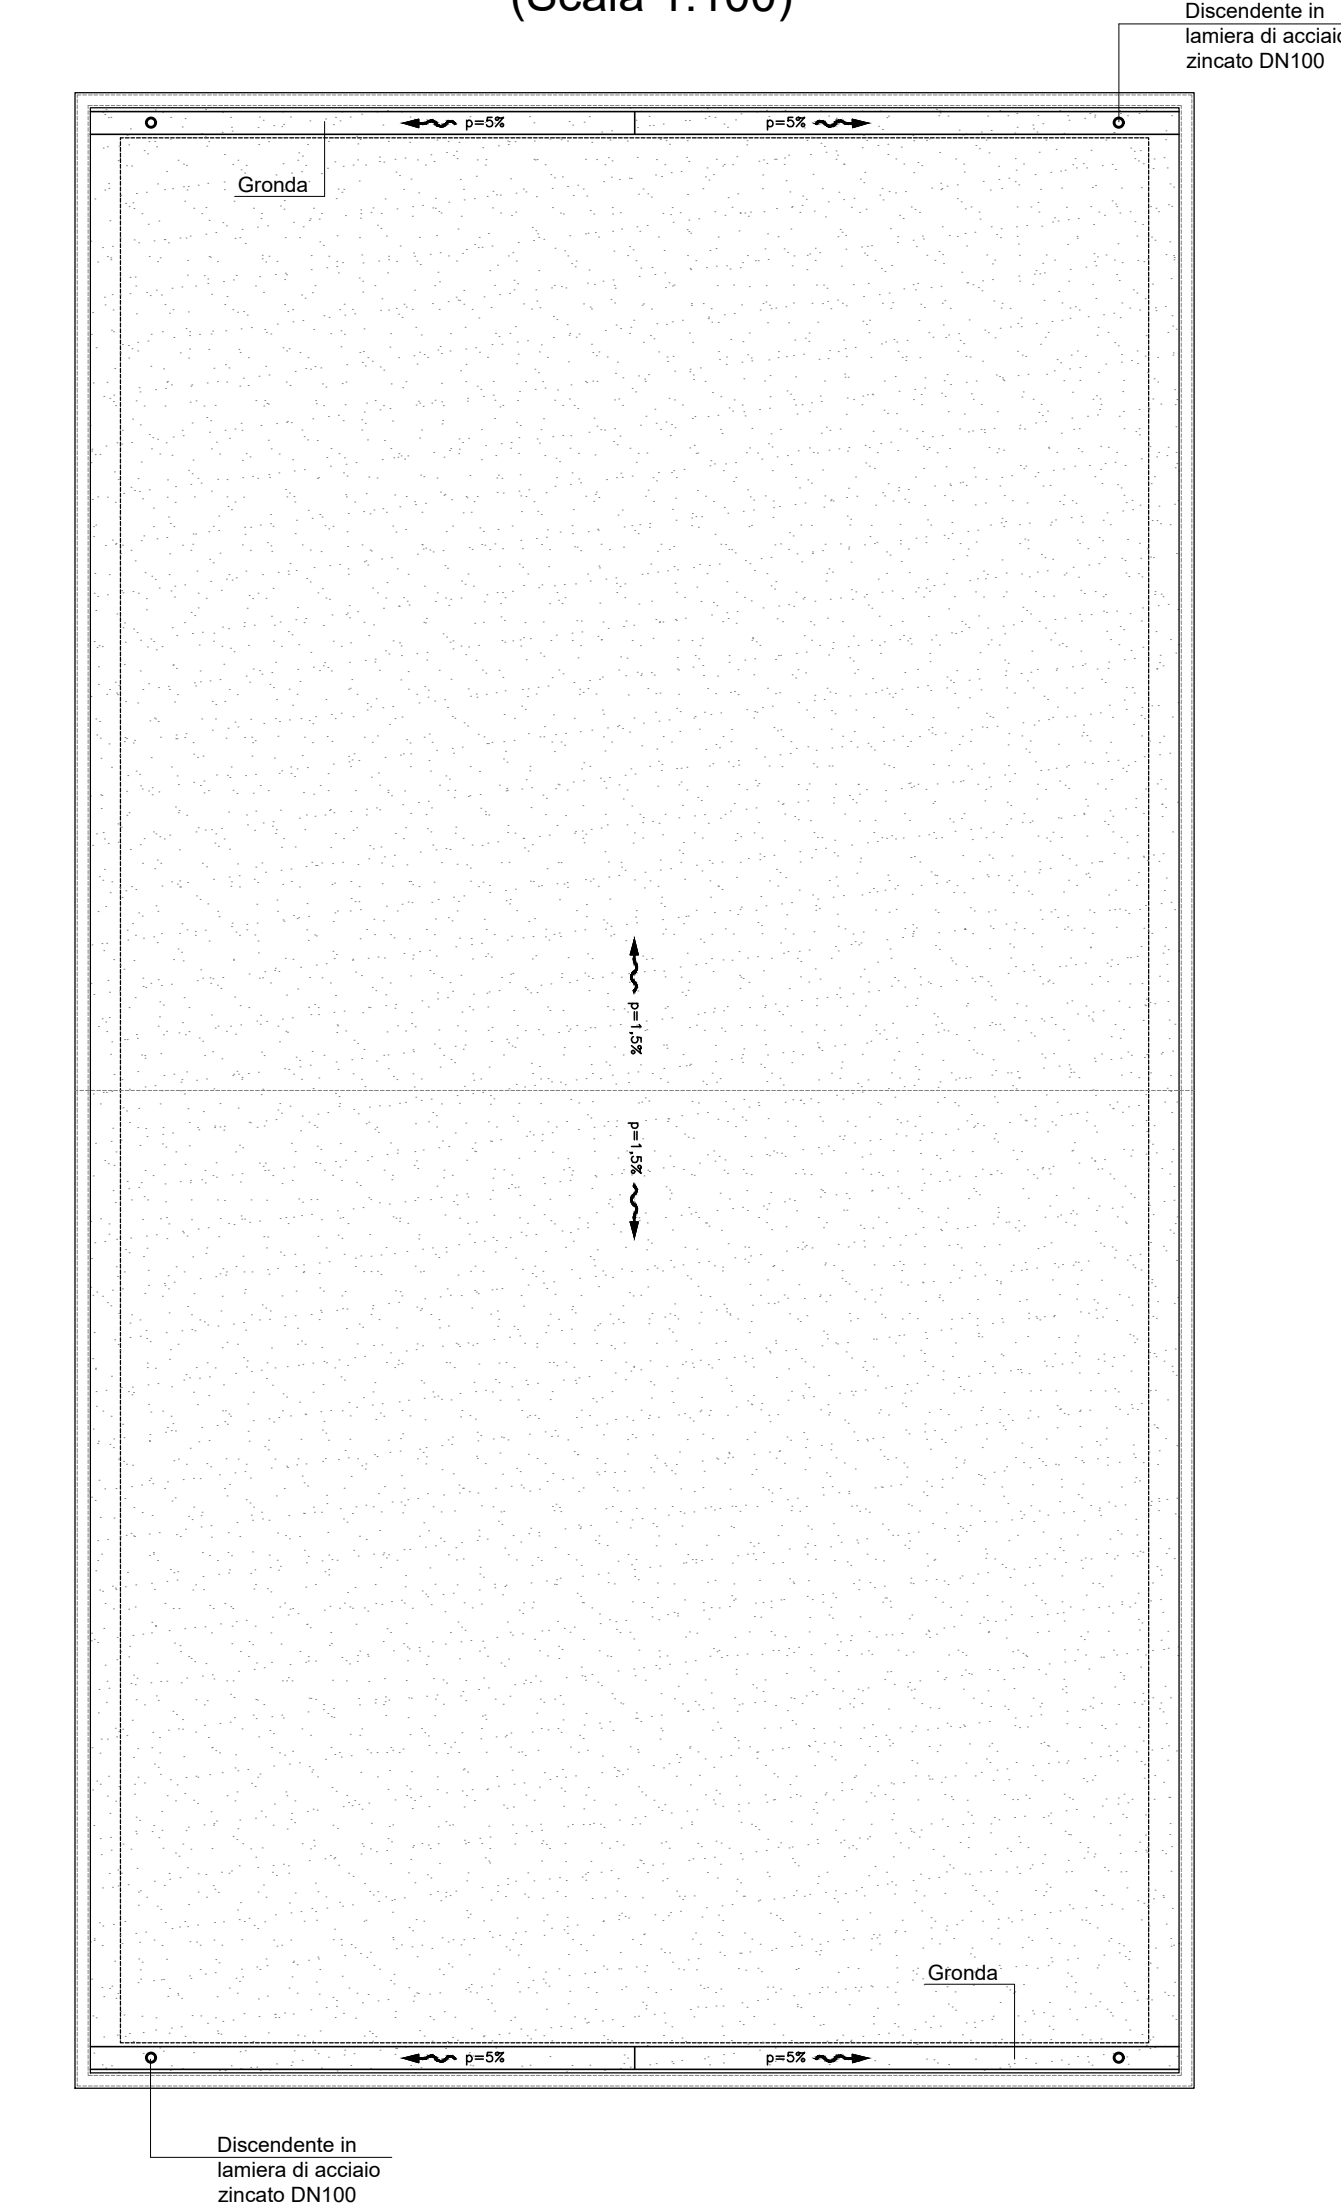

U.O. TECNOLOGIE SUD

PROGETTO DEFINITIVO

LINEA SALERNO - PONTECAGNANO AEROPORTO
COMPLETAMENTO METROPOLITANA DI SALERNO
TRATTA ARECHI - PONTECAGNANO AEROPORTO

IMPIANTI SSE E CABINA TE
SSE Pontecagnano - Fabbricato SSE
Prospetti

SCALA:
1 : 50

COMMESSA LOTTO FASE ENTE TIPO DOC. OPERA/DISCIPLINA PROGR. REV.
NN1X 00 D 67 PB FA0100 002 A

Rev.	Descrizione	Redatto	Data	Verificato	Data	Approvato	Data	Autorizzato Data
A	Emissione Esecutiva	G. Di Stefano	09/2020	A. Ruggieri	09/2020	M. Di Stefano	09/2020	A. Ruggieri 09/2020

File: NN1X00067PBFAD100002A - PROSPETTI FAB SSE_DEF
n. Elab.: