




PLANIMETRIA DI DETTAGLIO (Scala 1:50)

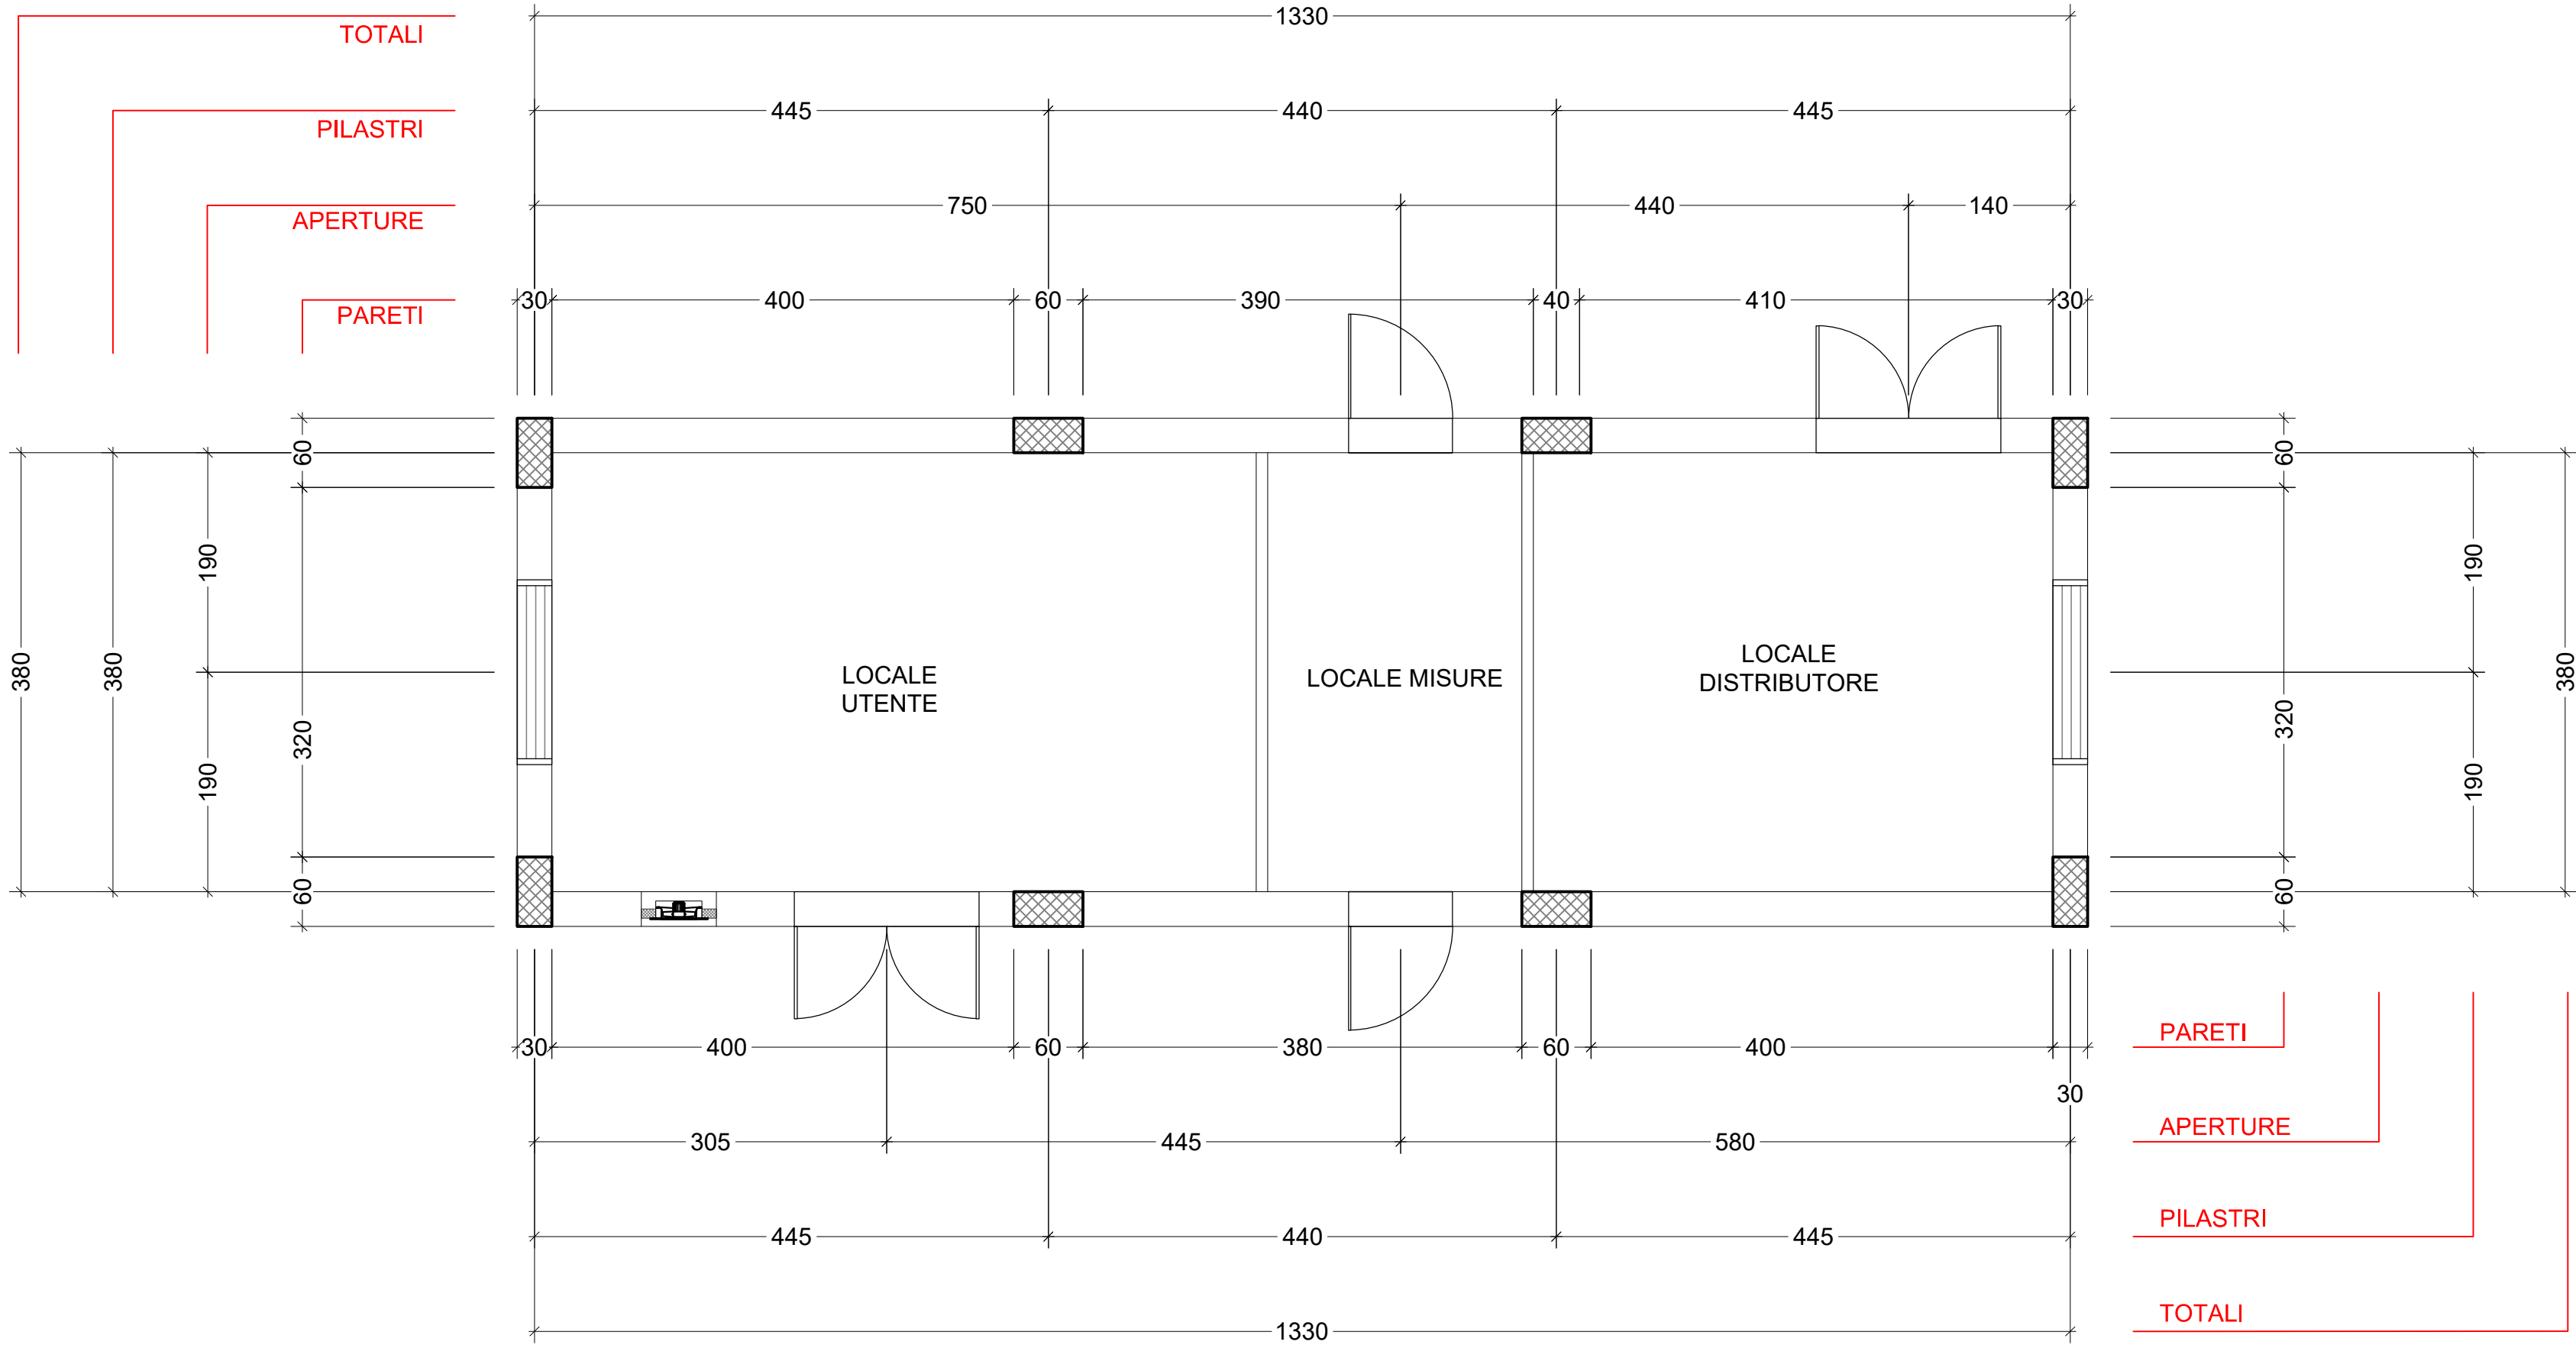

PLANIMETRIA DI DETTAGLIO (Scala 1:50)

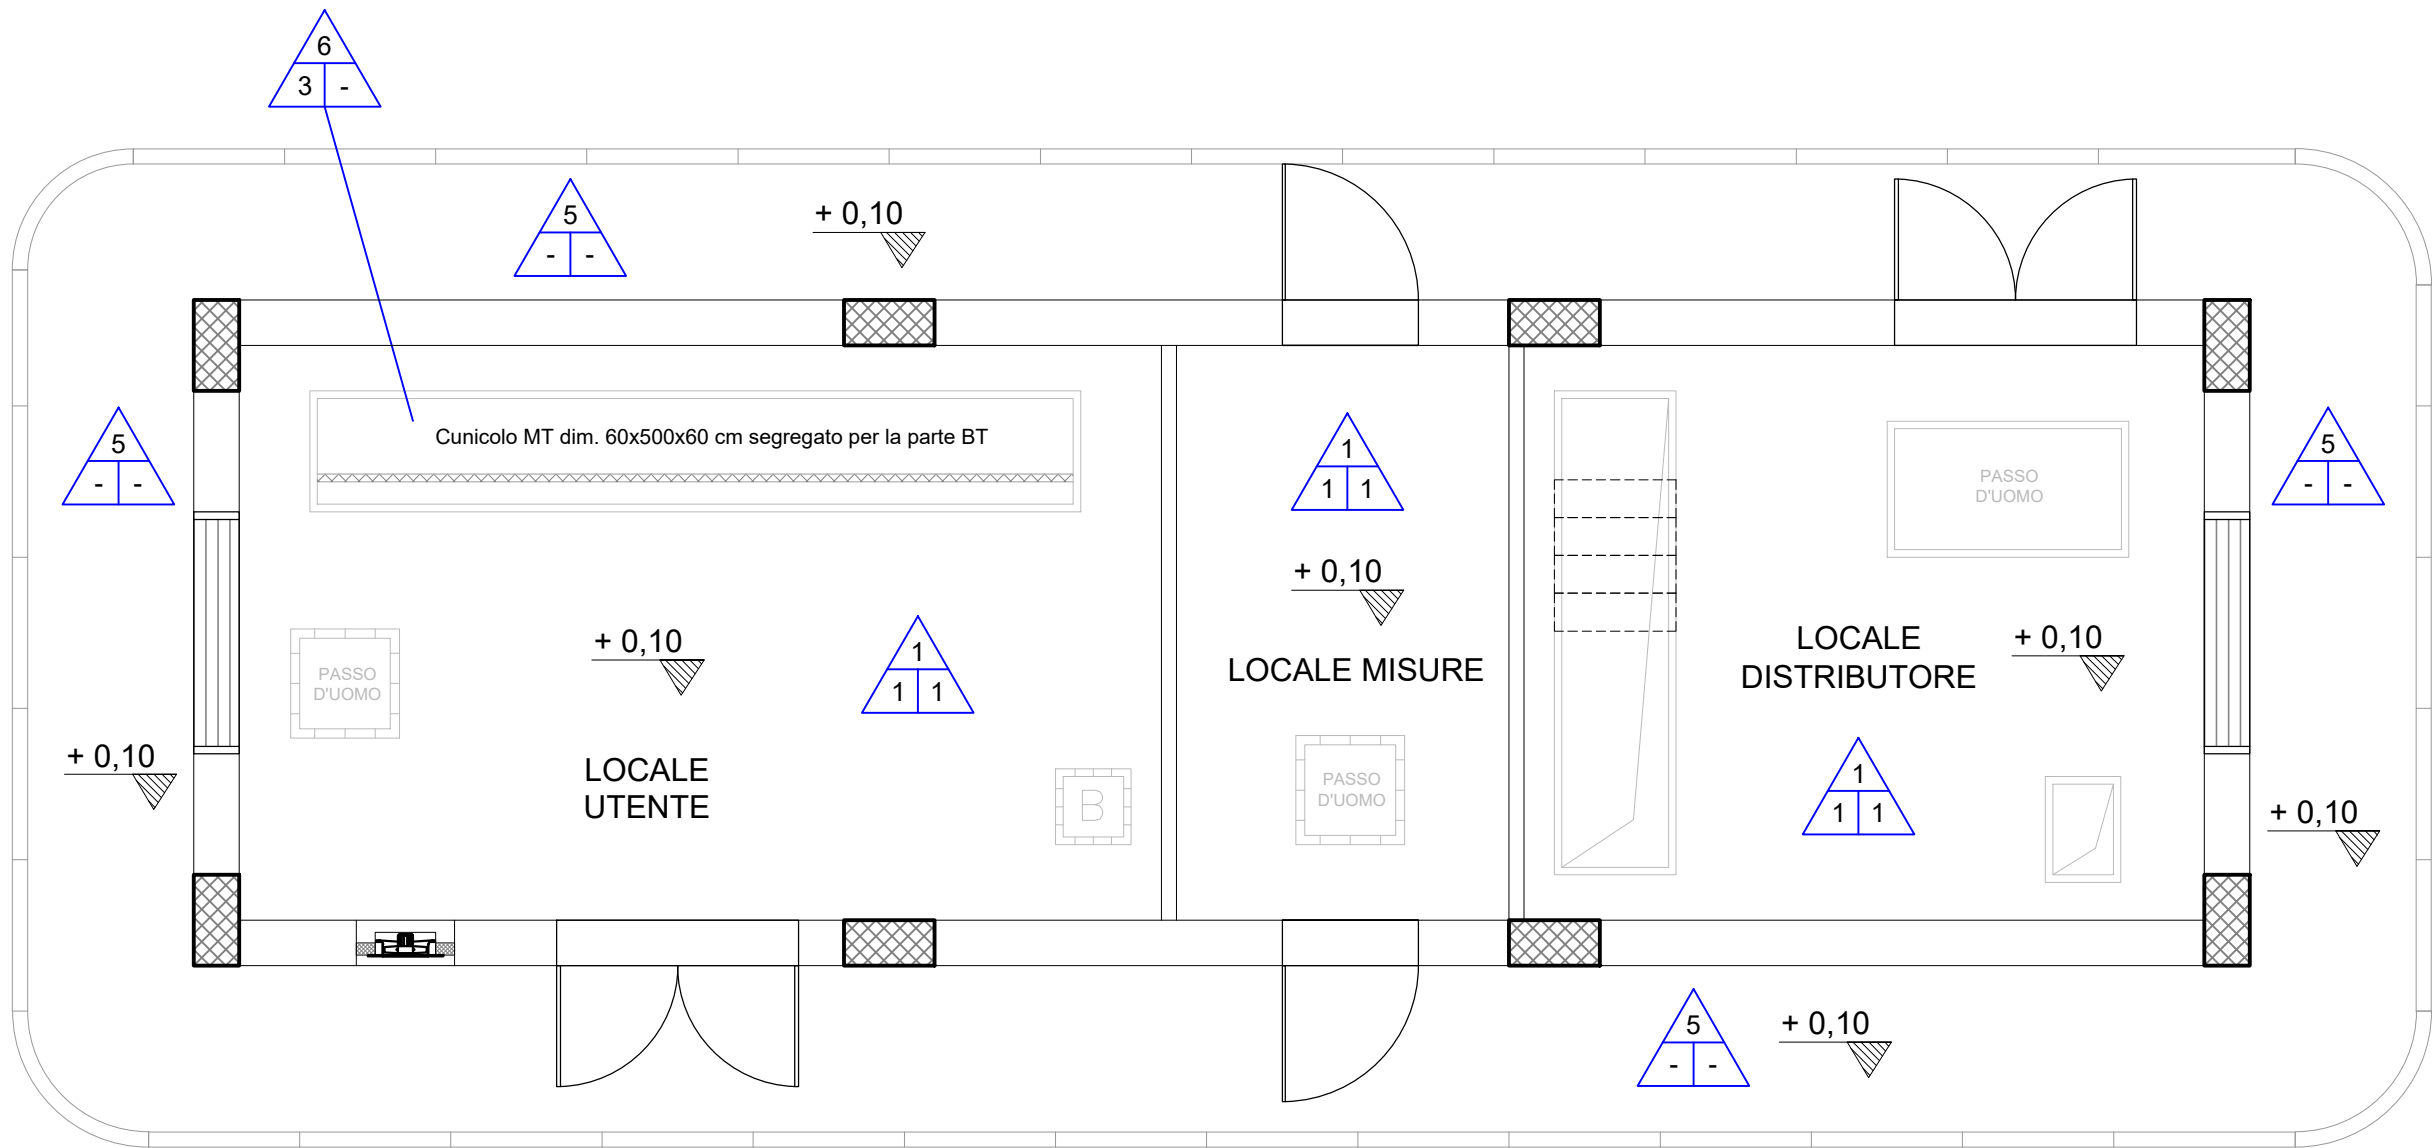

LEGENDA

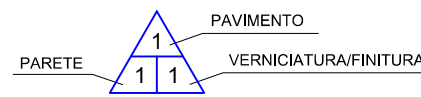

OPERE DA REALIZZARE CON TUTTI I TIPI DI PAVIMENTO:

- Massetto Pavimentazione: In conglomerato cementizio classe Rbk 20 MPa, armato con rete elettrosaldata a maglia quadrata lato 20cm, formata da tondini in acciaio Ø non inferiore a 8mm
- Isolante Pavimentazione: manto impermeabile contro umidità ascendente costituito da guaina prefabbricata, a base di bitume ed elastomeri, armata e di spessore mm.4.

PAVIMENTO:

- 1) Piastrelle di gres porcellanato: dim. = 150x150mm / sp. = 12mm / colore = verde lucido con battiscopa di altezza 100mm (stesso materiale della pavimentazione)
- 2) Piastrelle di gres porcellanato: dim. = 300x300mm / sp. = 8mm / colore = bianco-azzurro
- 3) Pavimento Flottante, modulare sopraelevato su supporti regolabili avente le seguenti caratteristiche:
 - Pannelli modulari dimensioni 600x600mm e spessore 40mm in conglomerato di legno con resine ed inerti.
 - Rivestimento superiore con materiale PVC antistatico di colore verde incoltato ai pannelli con colla conduttiva.
 - Lato superiore del pannello protetto con lamina di alluminio e sottostruttura con vasca in acciaio zincato
 - Bordo perimetrale dei pannelli in PVC autoestinguente a medio spessore.
 - Altezza del pavimento 500mm / sovraccarico utile 400daN/mq
 - Costruzione del pavimento elettricamente conduttiva e collegata al conduttore di terra dell'impianto con battiscopa di altezza 100mm in materiale PVC colore nero
- 4) Massetto pavimentazione liscio "a vista"
- 5) Piastrelle di ghiaia lavata: dim. = 500x500mm / Sp. = 30 mm
- 6) Copertura cunicolo: in lamiera striata/bugnata

PARETE:

- 1) Intonaco premiscelato, a base di cemento, calce idrata, perite espansa, inerti minerali ed additivi chimici, dosati e miscelati, posato al grezzo e tirato fine
- 2) Sino ad altezza 2,20m: Rivestimento con gres ceramizzato di 1° scelta: dim. = 200x200 mm / sp. = 6mm / colore bianco venato azzurro
Oltre altezza 2,20m: Intonaco non premiscelato posato al grezzo e tirato fine
- 3) Intonaco premiscelato, a base di cemento, calce idrata, perite espansa, inerti minerali ed additivi chimici, dosati e miscelati, posato al grezzo

VERNICIATURA/FINITURA:

- 1) Pareti e soffitti tinteggiati con due mani di idropittura lavabile di colore bianco
- 2) Finitura esterna in graniglia di marmo
- 3) Pareti e soffitti tinteggiati con vernice anticorrosione di colore bianco
- 4) Pareti con intonacino colorato

NOTE:

- Tutte le strutture in cemento precompresso (pilastri, travi, soffitti) dovranno essere rasate, sigillate e verniciate su tutte le parti a vista
- Quote altimetriche espresse in metri
- Dimensione infissi espresse in metri

COMMITTENTE:



PROGETTAZIONE:



U.O. TECNOLOGIE SUD

PROGETTO DEFINITIVO

LINEA SALERNO - PONTECAGNANO AEROPORTO
COMPLETAMENTO METROPOLITANA DI SALERNO
TRATTA ARECHI - PONTECAGNANO AEROPORTO

IMPIANTI SSE E CABINA TE
SSE Pontecagnano - Fabbricato Consegna
Pianta Quote e Caratteristiche Ambienti

SCALA:

1 : 50

COMMESSA LOTTO FASE ENTE TIPO DOC. OPERA/DISCIPLINA PROGR. REV.

NN1X 00 D 67 PB FA0200 001 A

Rev.	Descrizione	Redatto	Data	Verificato	Data	Approvato	Data	Autorizzato Data
A	Emissione Esecutiva	G. D'Addato	09/2020	L. Surace	09/2020	M. D'Addato	09/2020	A. Presta 09/2020

File: NN1X00D67PBFA0200001A - CARAT AMBIENTE FAB ENEL_DEF

n. Elab.: