
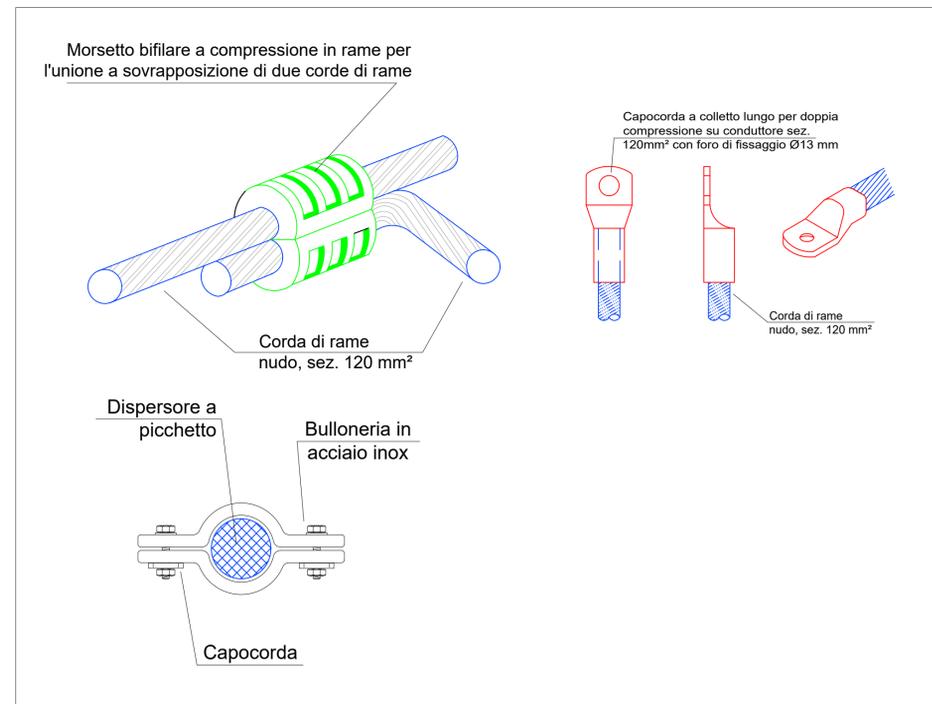


LEGENDA SIMBOLI IMPIANTO DI TERRA	
	Corda di rame nuda interrata a circa 1m di profondità - sez. 120mm ²
	Cavo isolato FG17 (GV), sez. 25mm ² , per collegamento collettori locali shelter ad anello perimetrale di terra
	Pozzetto in CLS prefabbricato, dim. interne 45x45x45 cm senza fondo, contenente dispersore di terra a picchetto in acciaio ramato di L=3m e diametro Ø30mm
	Collettore di terra, dim. 400x50x4 m, dotato di supporti isolanti per installazione a parete
	Pozzetto in cls, dim. 45x45x45 cm, per collegamento collettori locali tecnologici ad anello dispersore perimetrale
	Morsetto a Crimpare
	Sezionatore
	Pavimento Flottante
NOTE:	
- Il centro stella del locale GE va collegato all'impianto di terra.	
- Sia i nodi equipotenziali che il collettore principale di terra avranno tutti i diversi cavi giallo/verdi in partenza/arrivo dotati di targhetta identificativa.	

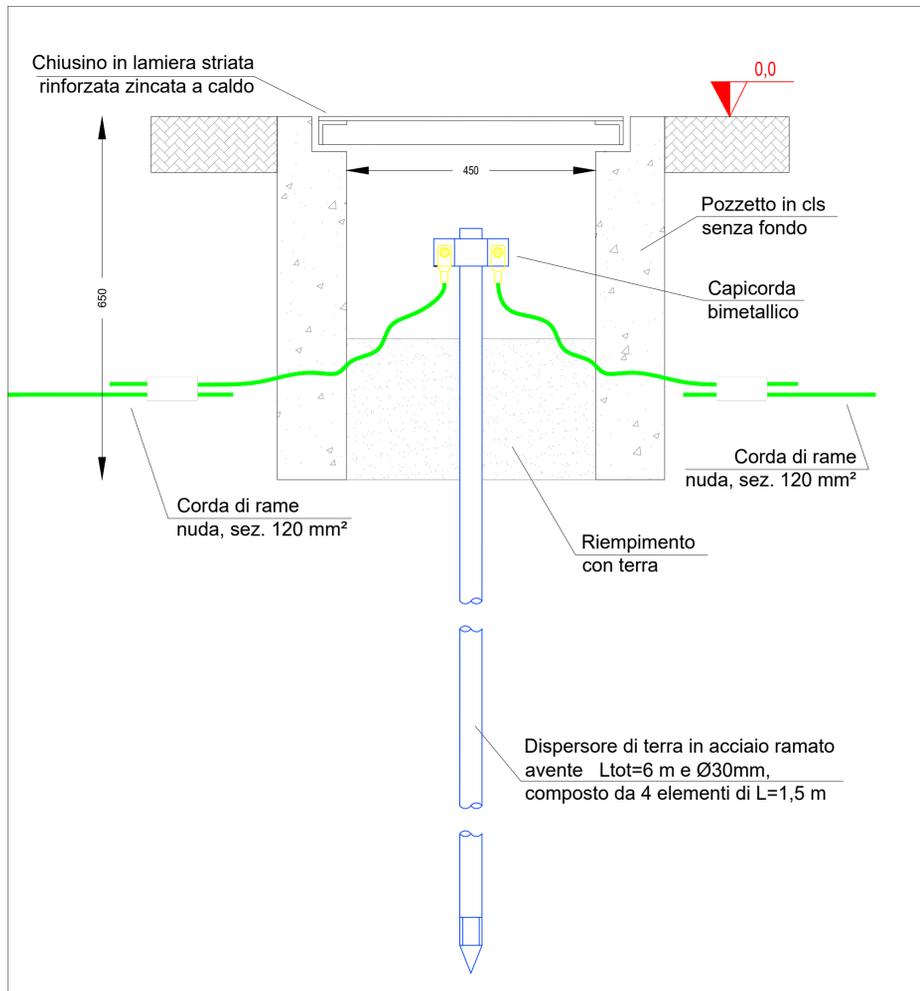

COMMITTENTE:

RFI
RETE FERROVIARIA ITALIANA
GRUPPO FERROVIE DELLO STATO ITALIANO
 DIREZIONE INVESTIMENTI
 DIREZIONE PROGRAMMI INVESTIMENTI

PROGETTAZIONE:

ITALFERR
GRUPPO FERROVIE DELLO STATO ITALIANO

DIREZIONE TECNICA
 U.O. TECNOLOGIE SUD

PROGETTO DEFINITIVO

LINEA SALERNO - PONTECAGNANO AEROPORTO
 TRATTA ARECHI - PONTECAGNANO AEROPORTO
 COMPLETAMENTO METROPOLITANA DI SALERNO
 TRATTA ARECHI - PONTECAGNANO AEROPORTO

LF01 - FERMATA MERCATELLO - NUOVO FABBRICATO TECNOLOGICO
 PLANIMETRIA FABBRICATO TECNOLOGICO CON IMPIANTO DI TERRA

SCALA:

1:50

COMMESSA LOTTO FASE ENTE TIPO DOC. OPERA/DISCIPLINA Progr. REV.

IA5F 00 D 67 PB LF0100 002 A

Rev.	Descrizione	Redatto	Data	Verificato	Data	Approvato	Data	Autorizzato Data
A	Emissione Definitiva	F. Massari	12/2020	S. Miliani	12/2020	M. Di Paolo	12/2020	A. Presta 12/2020

File: NN1X00D67PBLF0100002A - PLANIMETRIA FABBRICATO TECNOLOGICO CON IMPIANTO DI TERRA.DWG