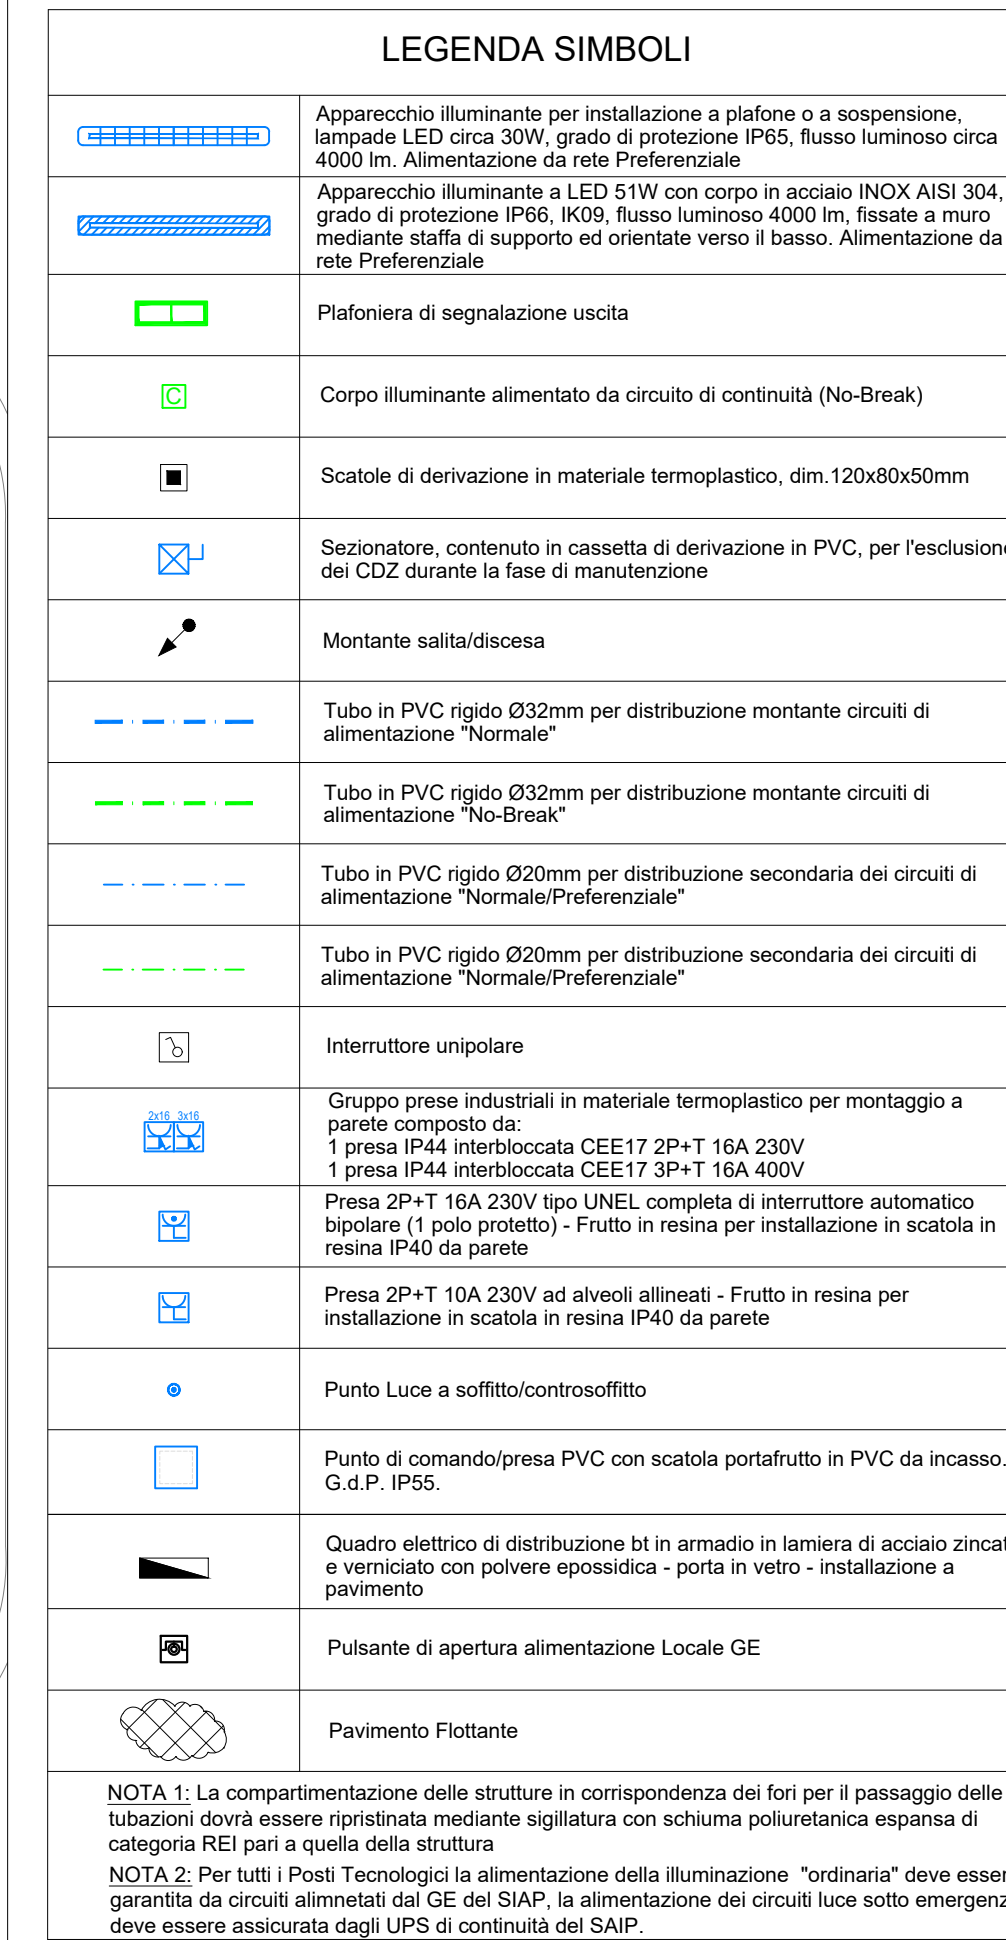


**PROGETTO DEFINITIVO**

LINEA SALERNO - PONTECAGNANO AEROPORTO
COMPLETAMENTO METROPOLITANA DI SALERNO
TRATTA ARECHI - PONTECAGNANO AEROPORTO

LF03 - FERMATA M9 OSPEDALE E POSTO DI INCROCIO
PLANIMETRIA FABBRICATO TECNOLOGICO CON DISPOSIZIONE CAVIDOTTI ED
APPARECCHIATURE

1:50

COMMESSA	LOTTO	FASE	ENTE	TIPO DOC.	OPERA/DISCIPLINA	PROGR.	REV.
----------	-------	------	------	-----------	------------------	--------	------

N	N	1	X	0	0	D	6	7	P	B	L	F	0	3	A	3	0	2	9	A
---	---	---	---	---	---	---	---	---	---	---	---	---	---	---	---	---	---	---	---	---

[illegible]

File:

n. Elab.: