


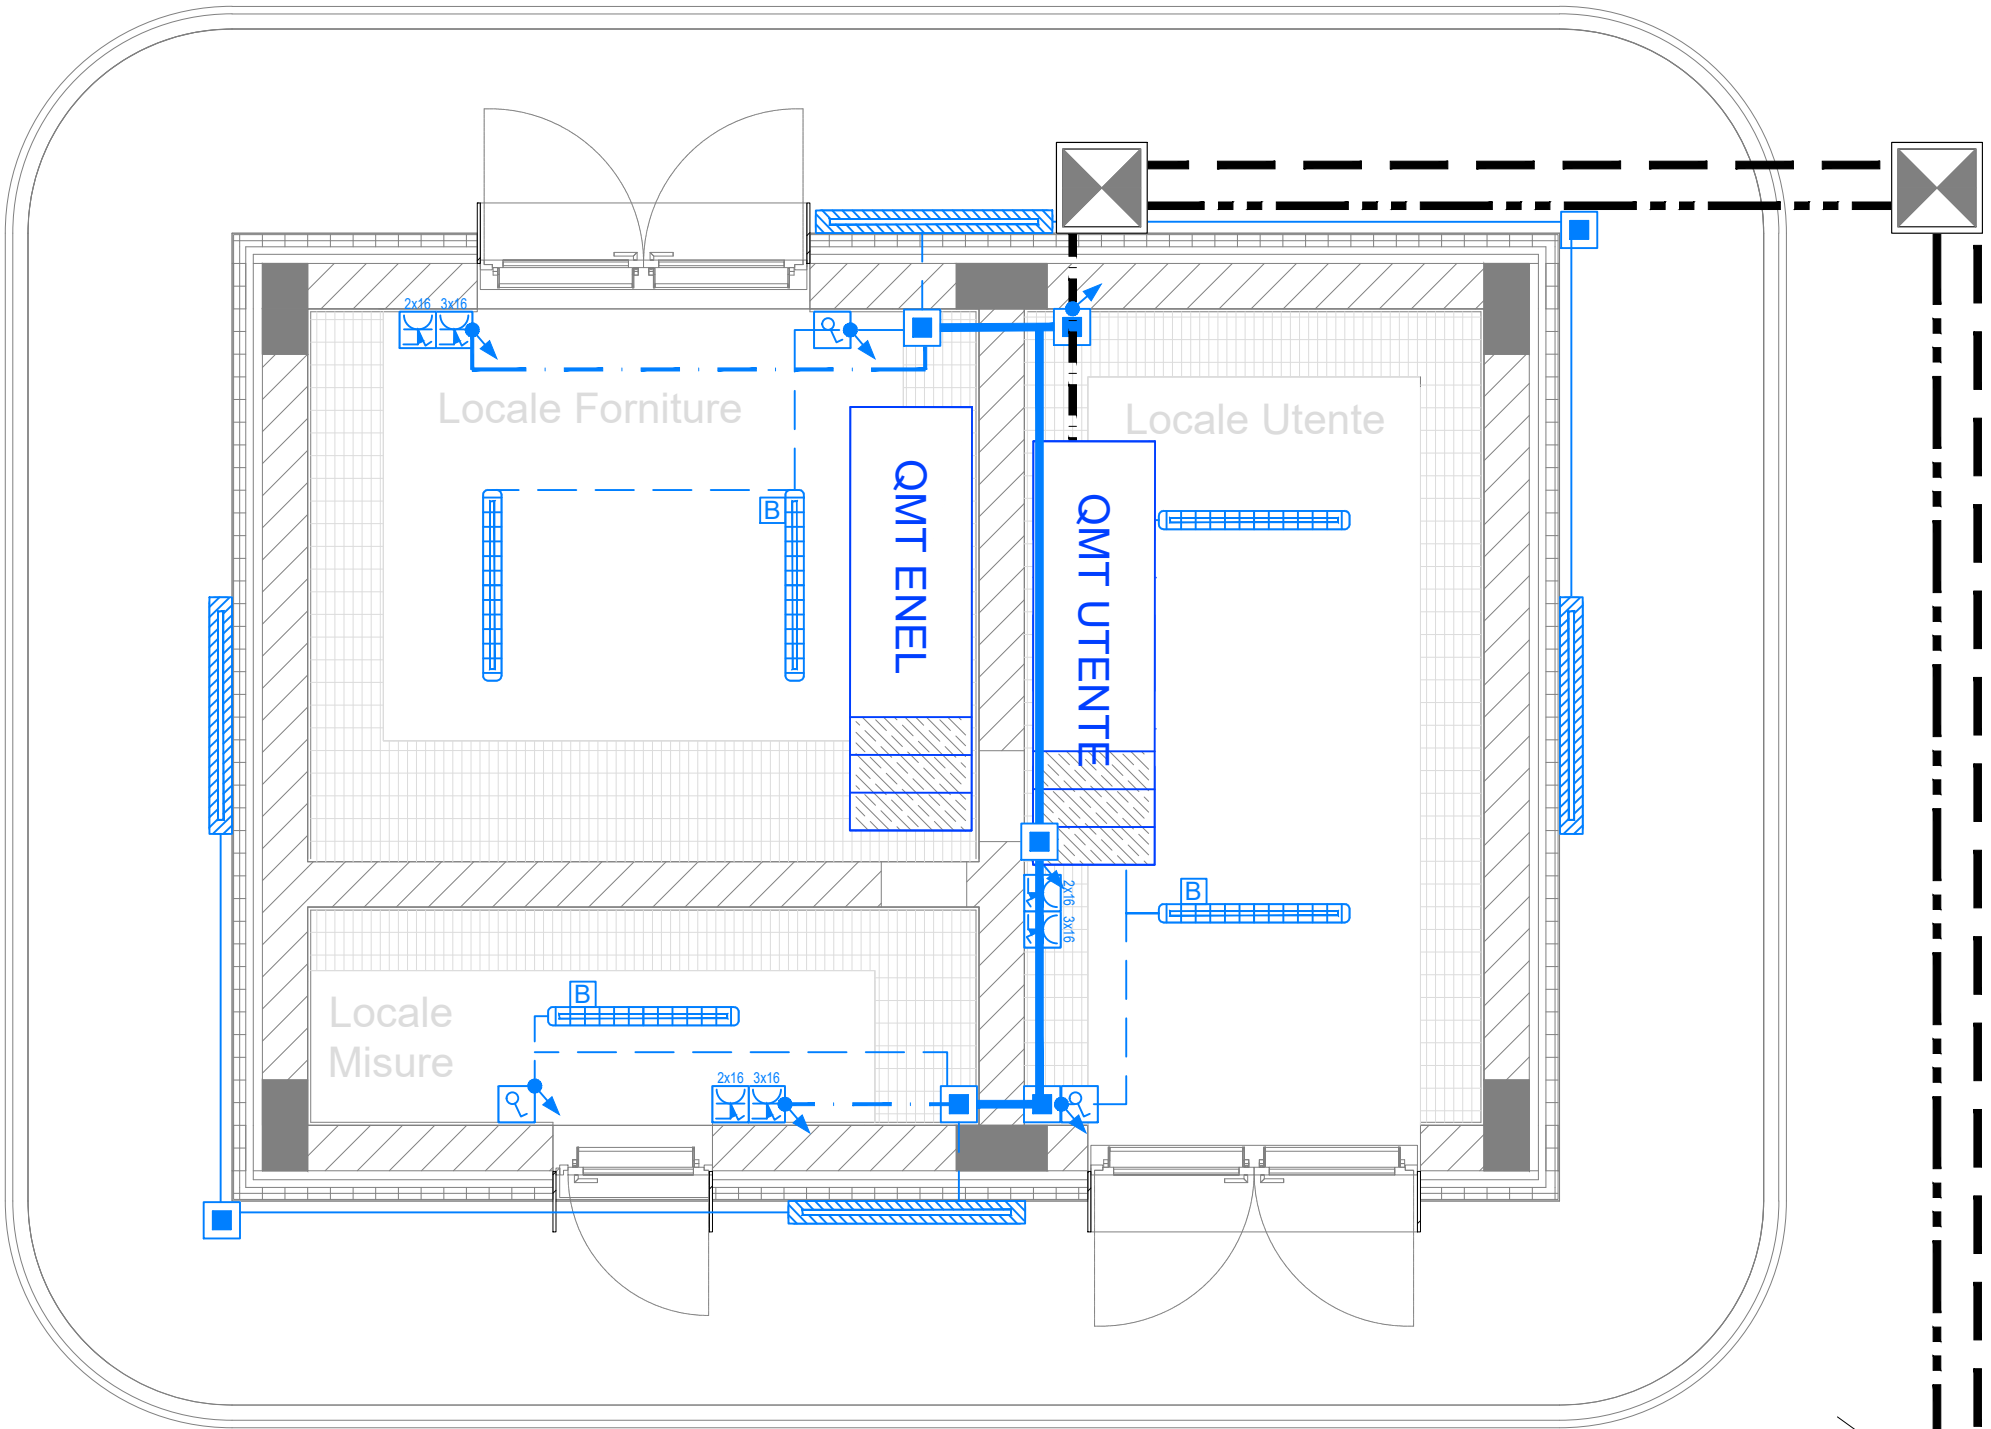

Dal/AI Fabbricato tecnologico
Cavidotto MT n° 6 Ø160
cavidotto bt n° 1 Ø100
n°1 tubo Ø100 per doppio cavo G/V

LEGENDA SIMBOLI	
	Apparecchio illuminante installato a soffitto, lampade LED circa 37W, flusso luminoso circa 5094 lm, grado di protezione IP65. Alimentazione da circuito preferenziale.
	Apparecchio illuminante a LED 51W con corpo in acciaio INOX AISI 304, grado di protezione IP66, IK09, flusso luminoso 4000 lm, fissate a muro mediante staffa di supporto ed orientate verso il basso
	Batteria tampone, autonomia 1h.
	Scatole di derivazione in materiale termoplastico, dim.120x80x50mm
	Montante salita/discesa
	Tubazione in PVC serie pesante Ø100mm
	Canalina metallica 100x50 con setto separatore per distribuzione alimentazione Normale e Preferenziale.
	Tubo in PVC rigido Ø32mm per alimentazione prese, circuiti di alimentazione "Normale".
	Tubo in PVC rigido Ø20mm per alimentazione luci, circuito di alimentazione "Preferenziale".
	Interruttore unipolare
	Gruppo prese industriali in materiale termoplastico per montaggio a parete composto da: 1 presa IP44 interbloccata CEE17 2P+T 16A 230V 1 presa IP44 interbloccata CEE17 3P+T 16A 400V Alimentazione da circuito normale.
	Pozzetto in cls 60x60x60 - Completo di setto in cls per separazione linee Normale/Preferenziale - Chiusino zincato da riempimento porta pavimentazione
NOTA: La compartimentazione delle strutture in corrispondenza dei fori per il passaggio delle tubazioni dovrà essere ripristinata mediante sigillatura con schiuma poliuretanicca espansa di categoria REI pari a quella della struttura	

COMMITTENTE:

**RFI**
RETE FERROVIARIA ITALIANA
GRUPPO FERROVIE DELLO STATO ITALIANE

PROGETTAZIONE:

**ITALFERR**
GRUPPO FERROVIE DELLO STATO ITALIANE

U.O. TECNOLOGIE SUD

PROGETTO DEFINITIVO


LINEA SALERNO - PONTECAGNANO AEROPORTO
COMPLETAMENTO METROPOLITANA DI SALERNO
TRATTA ARECHI - PONTECAGNANO AEROPORTO

LF04 - STAZIONE M10 PONTECAGNANO LF04-D - POSTO DI CONSEGNA MT ENEL LAYOUT FABBRICATO CONSEGNA ENEL MT CON DISPOSIZIONE CAVIDOTTI ED APPARECCHIATURA		SCALA:
		1:50

COMMESSA LOTTO FASE ENTE TIPO DOC. OPERA/DISCIPLINA Progr. REV.

N N 1 X 0 0 D 6 7 P B L F 0 4 D 1 0 5 7 A

Rev.	Descrizione	Redatto	Data	Verificato	Data	Approvato	Data	Autorizzato Data
A	Emissione Esecutiva	F. Massari	12/2020	O. Di Bertì	12/2020	M. D'Avella	12/2020	A. Presta 12/2020

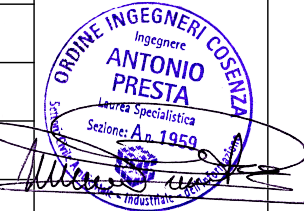

File: n. Elab.: