


FABBRICATO TECNOLOGICO E CABINA MT/BT

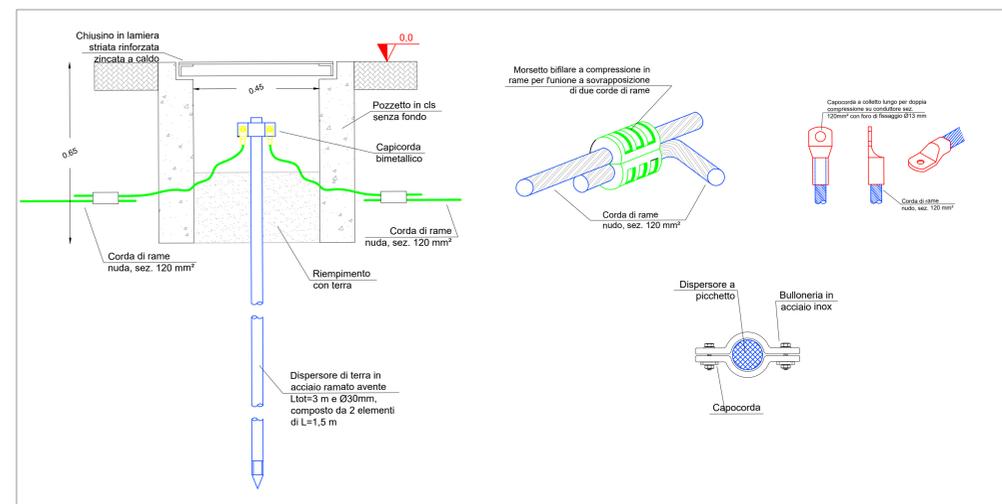

LEGENDA SIMBOLI IMPIANTO DI TERRA

	Corda di rame nuda interrata a circa 1m di profondità - sez. 120mm ²
	Cavo isolato FG17 (GV), sez. 25mm ² , per collegamento collettori e collegamento ad anello perimetrale di terra
	Pozzetto in CLS prefabbricato, dim. interne 45x45x45 cm senza fondo, contenente dispersore di terra a picchetto in acciaio ramato di L=3m e diametro Ø30mm
	Collettore di terra, dim. 400x50x4 m, dotato di supporti isolanti per installazione a parete
	Pozzetto in cls, dim. 45x45x45 cm, per collegamento collettori locali tecnologici ad anello dispersore perimetrale
	Morsetto a Crimpare
	Collettore perimetrale in piatto di rame dim. 40x3mm
	Pavimento Flottante

NOTE:
 - Sia i nodi equipotenziali che il collettore principale di terra avranno tutti i diversi cavi giallo/verdi in partenza/arrivo dotati di targhetta identificativa.

N.B.: Le opere rappresentate nel presente elaborato sono già state realizzate e sono a servizio del fabbricato e degli impianti. Pertanto **NON SONO DA COMPUTARE**

COMMITENTE:

PROGETTAZIONE:

U.O. TECNOLOGIE SUD

PROGETTO DEFINITIVO

**LINEA SALERNO - PONTECAGNANO AEROPORTO
 COMPLETAMENTO METROPOLITANA DI SALERNO
 TRATTA ARECHI - PONTECAGNANO AEROPORTO**

LF04 - FERMATA M10 E STAZIONE FS DI PONTECAGNANO
 LF04-E - CABINA MT/BT
 PLANIMETRIA CON IMPIANTO DI TERRA DELLA CABINA MT/BT

SCALA: 1:50

COMMESSA LOTTO FASE ENTE TIPO DOC. OPERA/DISCIPLINA Progr. REV.

NN1X 00 D 67 PB LF04E1 060 A

Rev.	Descrizione	Redatto	Data	Verificato	Data	Approvato	Data	Autorizzato Data
A	Emissione Esecutiva	F. Massari	12/2020	D. Di Bari	12/2020	M. D'Agallo	12/2020	A. Prestia 12/2020

File: n. Elab.: