


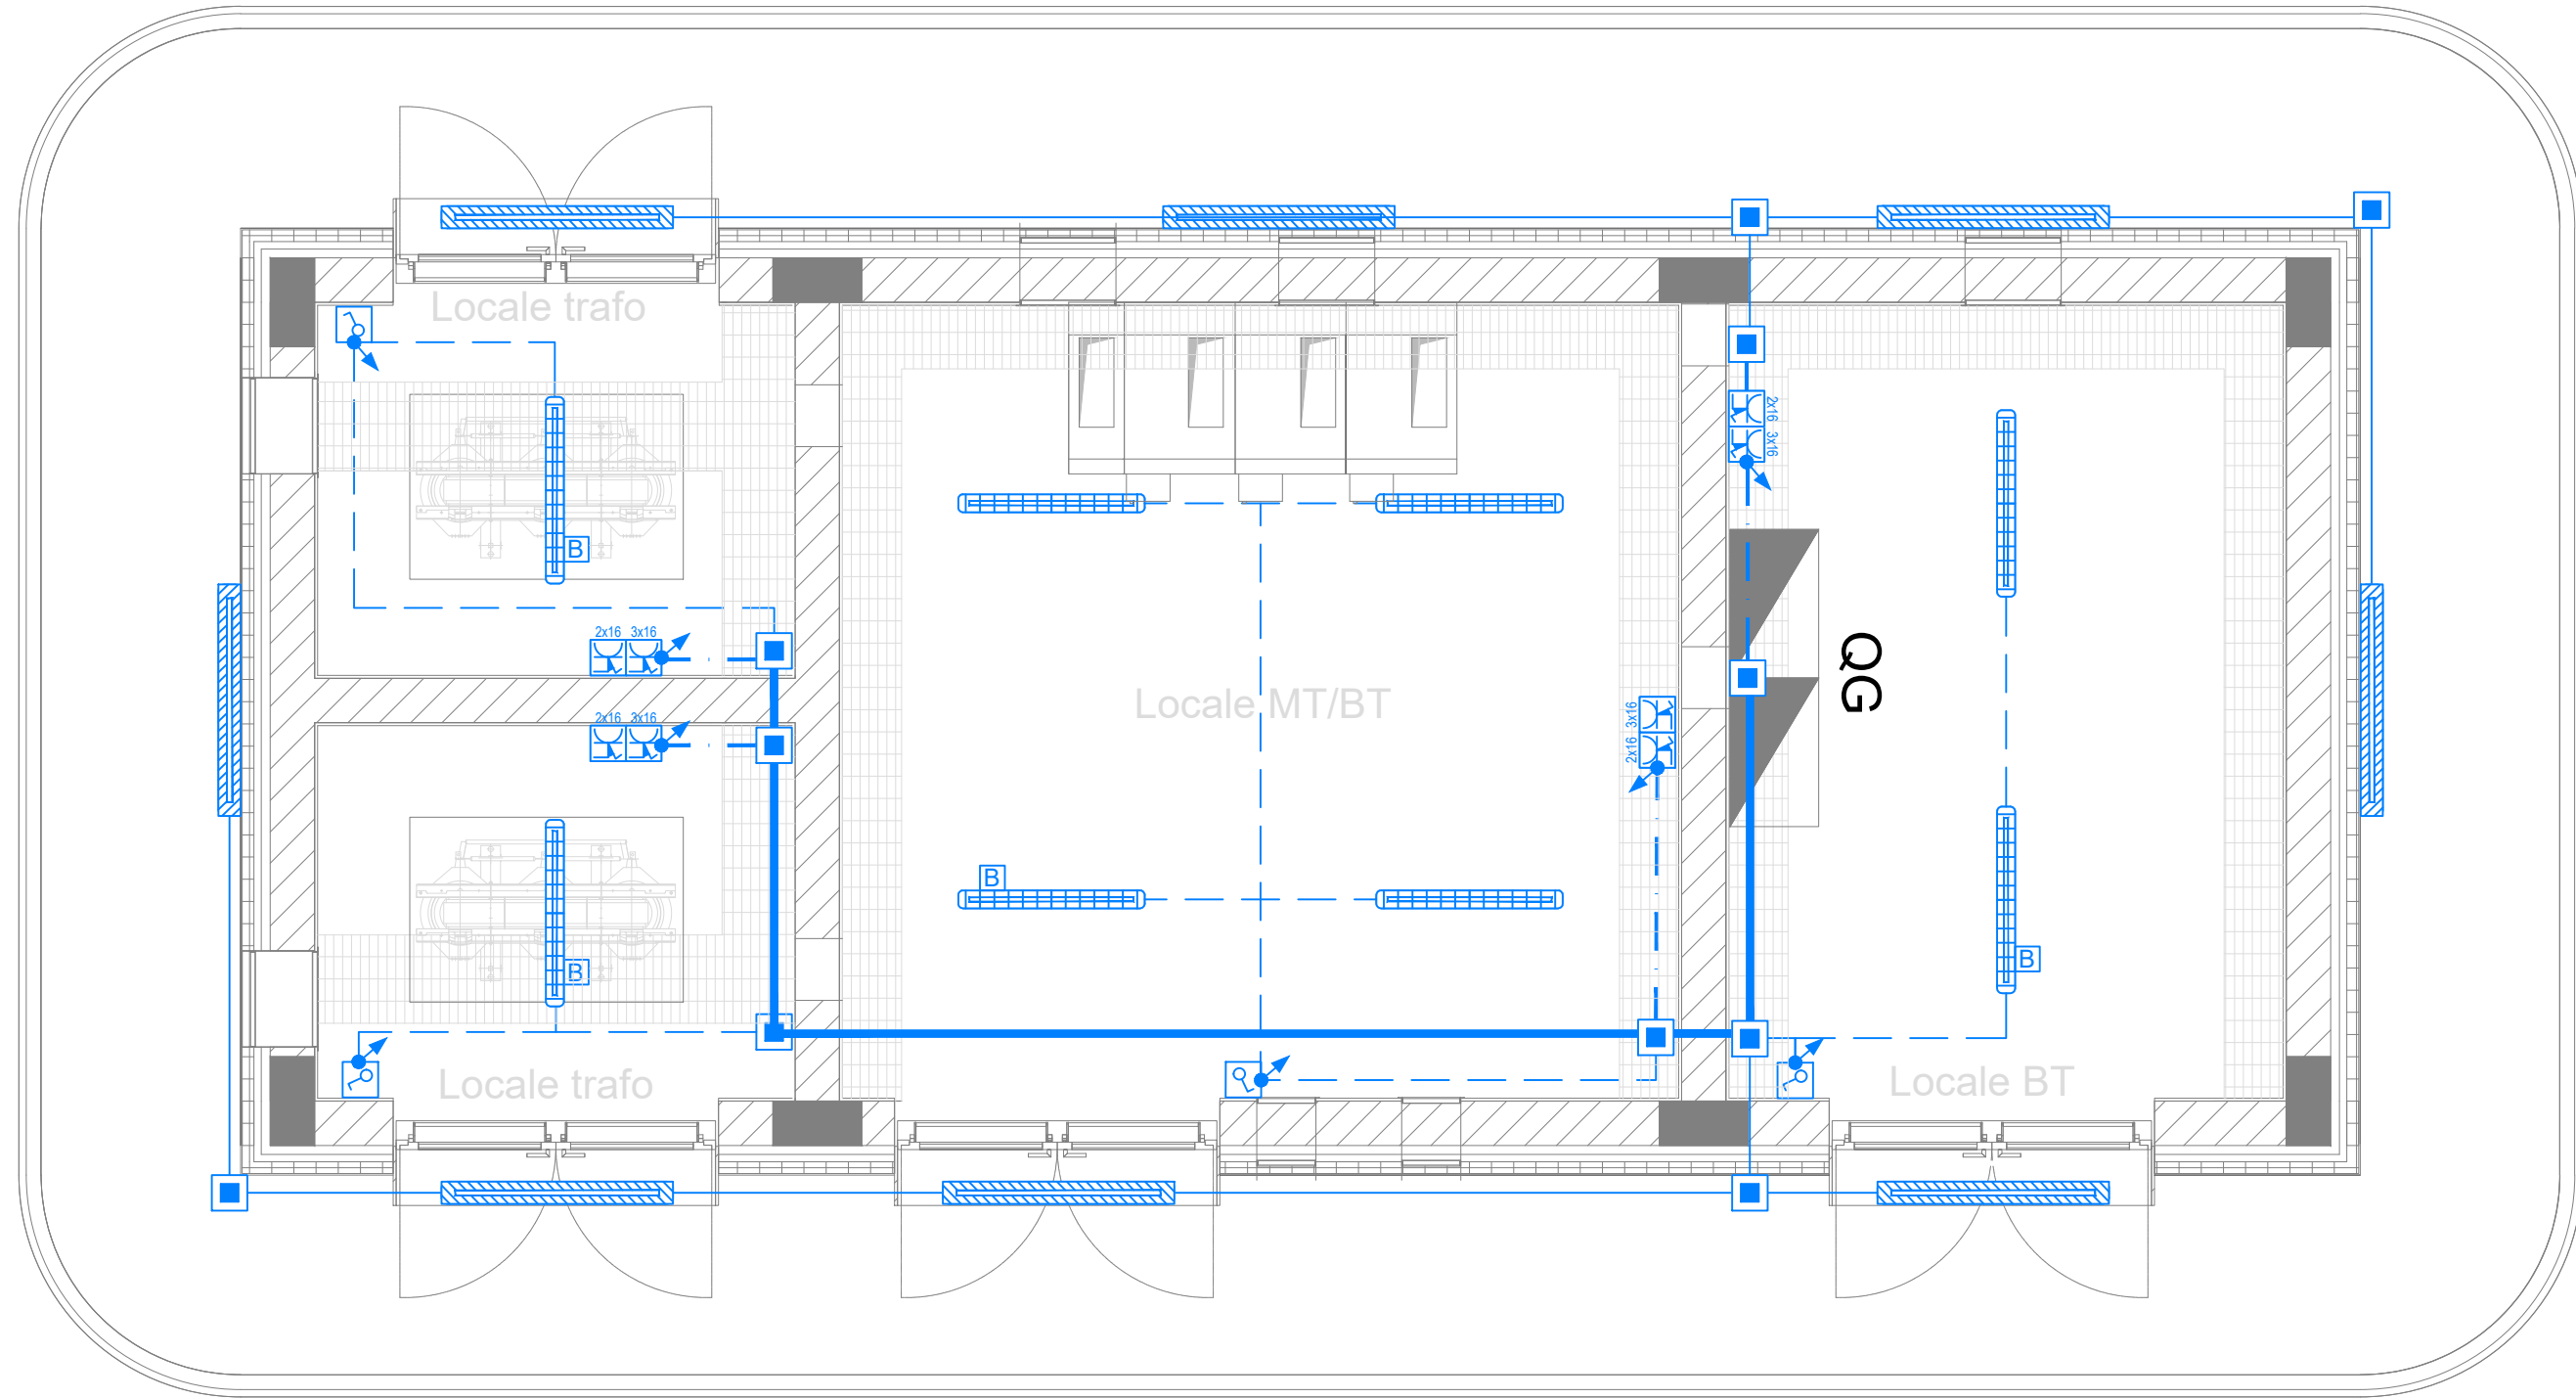

LEGENDA SIMBOLI	
	Apparecchio illuminante installato a soffitto, lampade LED circa 37W, flusso luminoso circa 5094 lm, grado di protezione IP65. Alimentazione da circuito preferenziale.
	Apparecchio illuminante a LED 51W con corpo in acciaio INOX AISI 304, grado di protezione IP66, IK09, flusso luminoso 4000 lm, fissate a muro mediante staffa di supporto ed orientate verso il basso
	Batteria tampone, autonomia 1h.
	Scatole di derivazione in materiale termoplastico, dim.120x80x50mm
	Montante salita/discesa
	Canalina metallica 100x50 con setto separatore per distribuzione alimentazione Normale e Preferenziale.
	Tubo in PVC rigido Ø32mm per alimentazione prese, circuiti di alimentazione "Normale".
	Tubo in PVC rigido Ø20mm per alimentazione luci, circuito di alimentazione "Preferenziale".
	Interruttore unipolare
	Gruppo prese industriali in materiale termoplastico per montaggio a parete composto da: 1 presa IP44 interbloccata CEE17 2P+T 16A 230V 1 presa IP44 interbloccata CEE17 3P+T 16A 400V Alimentazione da circuito normale.
	Quadro elettrico di distribuzione bt in armadio in lamiera di acciaio zincato e verniciato con polvere epossidica - porta in vetro - installazione a pavimento
NOTA: La compartimentazione delle strutture in corrispondenza dei fori per il passaggio delle tubazioni dovrà essere ripristinata mediante sigillatura con schiuma poliuretanic espansa di categoria REI pari a quella della struttura	



U.O. TECNOLOGIE SUD

PROGETTO DEFINITIVO

LINEA SALERNO - PONTECAGNANO AEROPORTO
COMPLETAMENTO METROPOLITANA DI SALERNO
TRATTA ARECHI - PONTECAGNANO AEROPORTO

LF04-E - CABINA MT/BT LAYOUT CABINA MT/BT CON DISPOSIZIONE CAVIDOTTI E APPARECCHIATURA	SCALA: 1:50
---	----------------

COMMESSA	LOTTO	FASE	ENTE	TIPO DOC.	OPERA/DISCIPLINA	PROGR.	REV.		
NN1X	00	D	67	PB	LF04E1	061	A		
Rev.	Descrizione	Redatto	Data	Verificato	Data	Approvato	Data	Autorizzato Data	
A	Emissione Esecutiva	F. Massari	12/2020	O. Di Berti	12/2020	M. D'Avolio	12/2020	A. Presta 12/2020	
File:								n. Elab.:	