




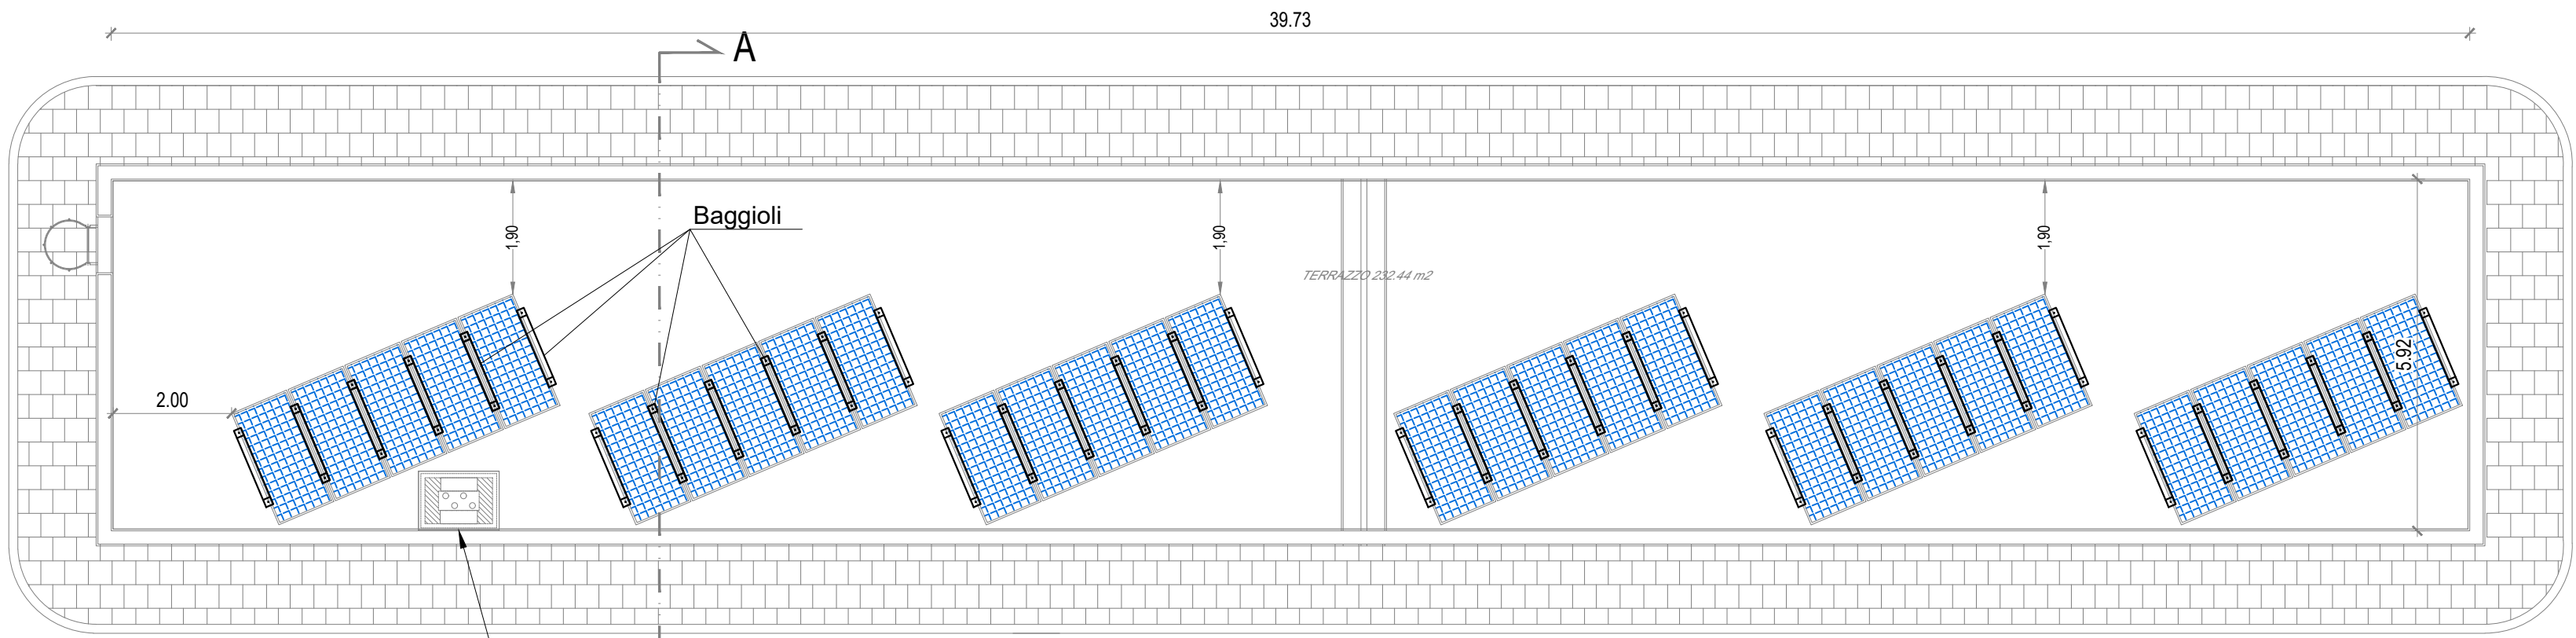

LAYOUT IMPIANTO FOTOVOLTAICO
30 MODULI DA 435W = 13,05kW

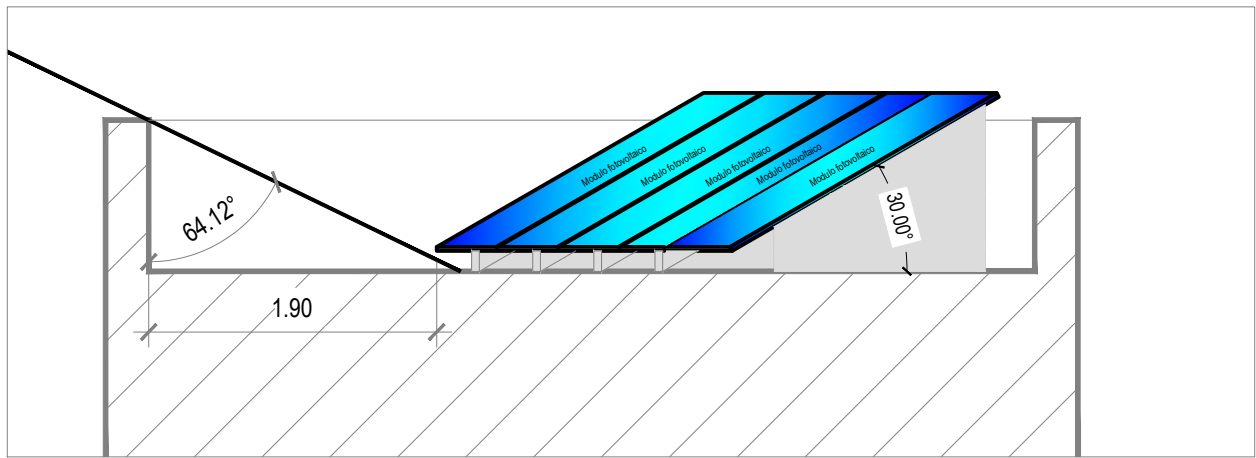

SEZIONE TIPO A-A

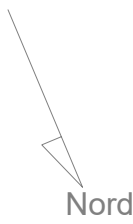

COMMITTENTE:



PROGETTAZIONE:



DIREZIONE TECNICA
U.O. TECNOLOGIE SUD

PROGETTO DEFINITIVO

LINEA SALERNO - PONTECAGNANO AEROPORTO
TRATTA ARECHI - PONTECAGNANO AEROPORTO
COMPLETAMENTO METROPOLITANA DI SALERNO
TRATTA ARECHI - PONTECAGNANO AEROPORTO

LF05 - FERMATA M11 DI SANT'ANTONIO
LAYOUT IMPIANTO FOTOVOLTAICO


SCALA:

1:50

COMMESSA LOTTO FASE ENTE TIPO DOC. OPERA/DISCIPLINA PROGR. REV.

IA5F 00 D 67 PB LF05AA 072 A

Rev.	Descrizione	Redatto	Data	Verificato	Data	Approvato	Data	Autorizzato Data
A	Emissione Definitiva	F. Massari	09/2020	O. Di Berli	09/2020	M. D'Ayino	09/2020	A. Presta 09/2020

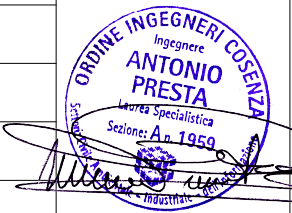

File: NN1X00D67PBLF05AA072A - LAYOUT IMPIANTO FOTOVOLTAICO.DWG

n. Elab.: