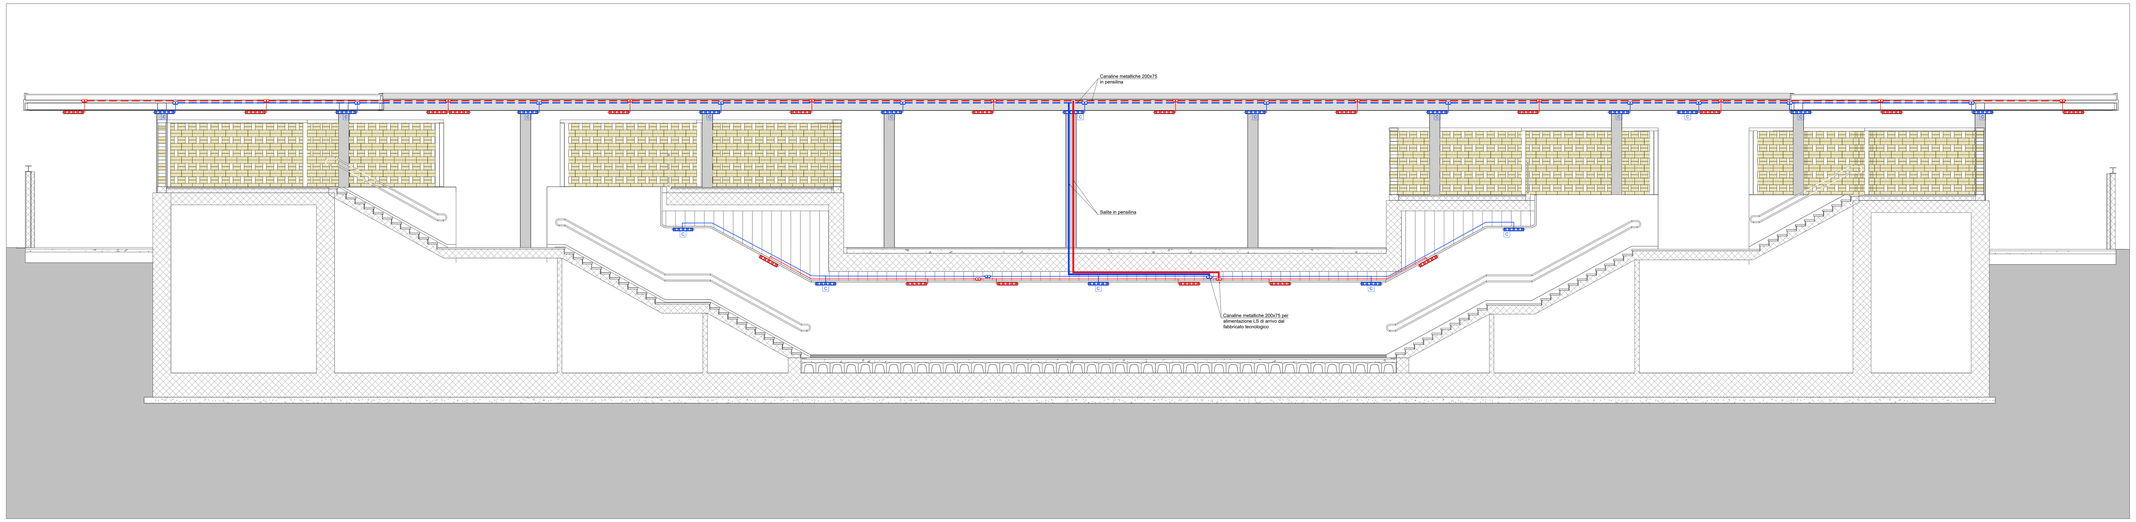

Sez.A

1 : 100

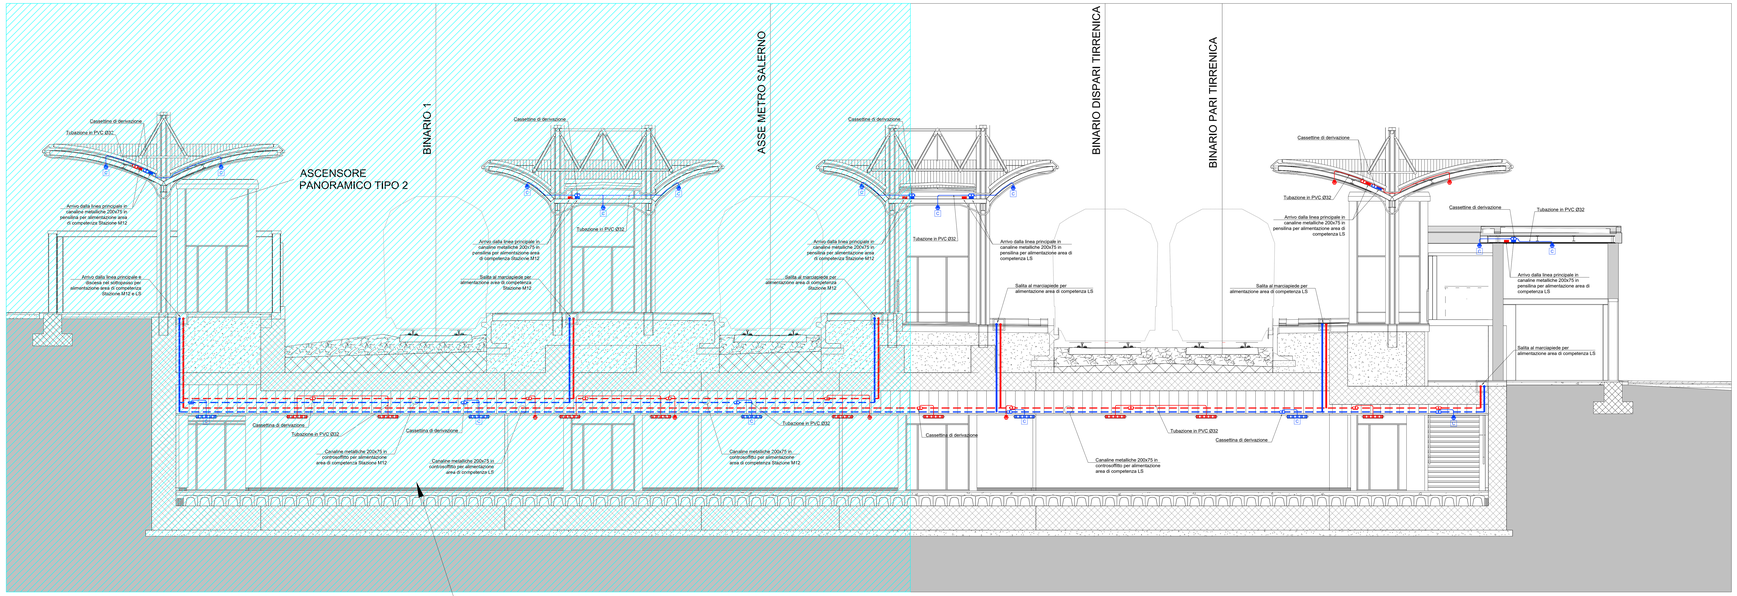

Sez.C

1 : 100

AREA DI COMPETENZA STAZIONE M12
Tavola di riferimento NN1X00D67PBLF06B3085

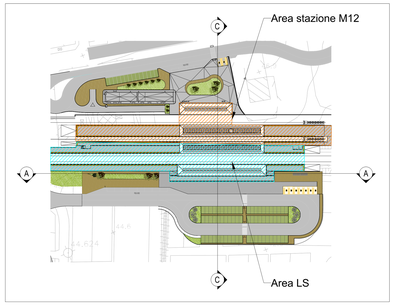

LEGENDA SIMBOLI	
	Lampada LED per illuminazione pensilina e sottopassi, corpo in alluminio anodizzato con vetro temperato spessore 4 mm, IK08, IP65, classe di isolamento II, LED 20W, 3150lm.
G	Indica apparecchi alimentati da circuito di continuità (no-break)
	Canaletta 200x75 posata nel controsoffitto - Linea "Normale"
	Canaletta 200x75 posata nel controsoffitto - Linea "No-Break"
	Tubo in PVC Ø32 circuiti "Normale/Preferenziale"
	Tubo in PVC Ø32 circuiti "No-break"
	Scatole di derivazione

COMMITTENTE:

RFI RETE FERROVIARIA ITALIANA
GRUPPO FERROVIE DELLO STATO ITALIANE

PROGETTAZIONE:

ITALFERR
GRUPPO FERROVIE DELLO STATO ITALIANE

U.O. TECNOLOGIE SUD

PROGETTO DEFINITIVO

LINEA SALERNO - PONTECAGNANO AEROPORTO
COMPLETAMENTO METROPOLITANA DI SALERNO
TRATTA ARECHI - PONTECAGNANO AEROPORTO

LF06 - STAZIONE M12 AEROPORTO DI SALERNO COSTA D'AMALFI FASE 01 E FASE 02
LF06-C FERMATA AEROPORTO SU LS

PIANTA FABBRICATO VIAGGIATORI CON DISPOSIZIONE CAVIDOTTI ED APPARECCHIATURE FASE 01

SCALA: 1:50

COMMESSA	LOTTO	FASE	ENTE	TIPO DOC.	OPERA/DISCIPLINA	PROGR.	REV.
NN1X	00	D	67	PB	LF06C3	090	A

Rev.	Descrizione	Redatto	Data	Verificato	Data	Approvato	Data	Autorizzato Data
A	Emissione Esecutiva	V. Ghiorgi	12/2020	R. Valentini	12/2020	A. Fumagalli	12/2020	A. Pisani

File: n. Elab.