PLANIMETRIA DI DETTAGLIO
(Scala 1:50)

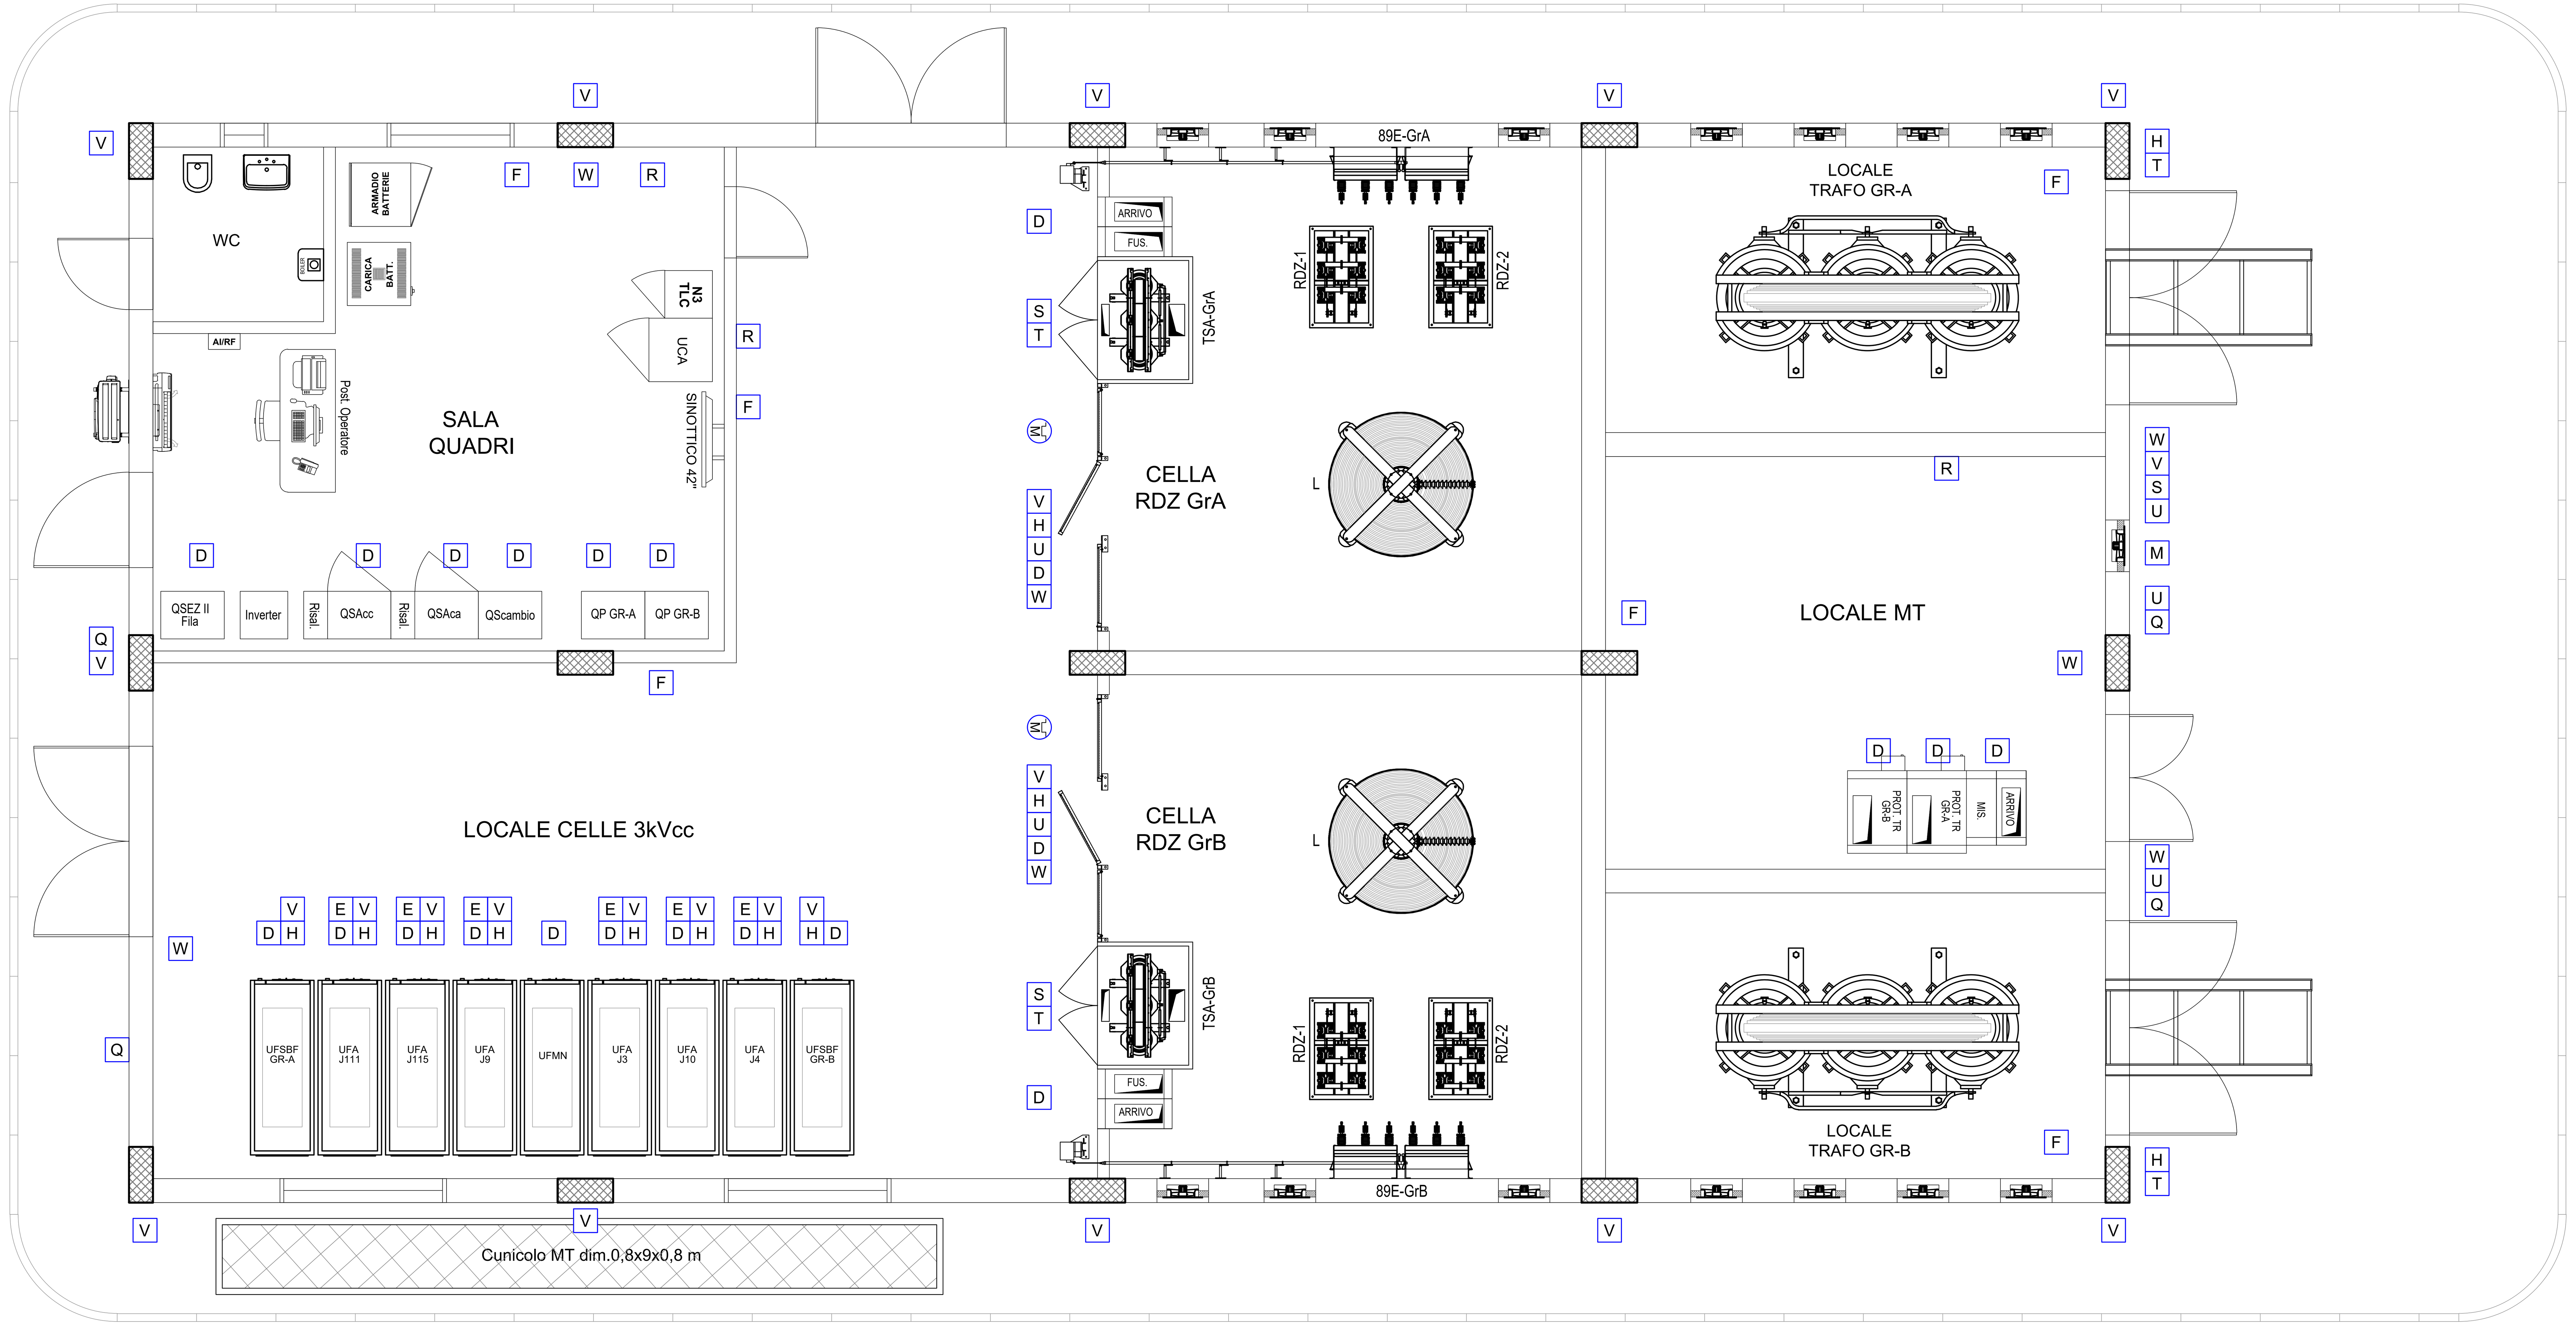

LEGENDA ATTACCHI C.TO - C.TO

	LEGENDA ATTACCHI C.TO - C.TO	Quantità n°
S	ATTACCO DI C.TO-C.TO TIPO A SFERA Ø25mm.	0
M	ATTACCO A MANIGLIA PER DISPOSITIVO DI MESSA A TERRA (PIATTO DI RAME dim. 50x8mm)	2

LEGENDA CARTELLI / TARGHE

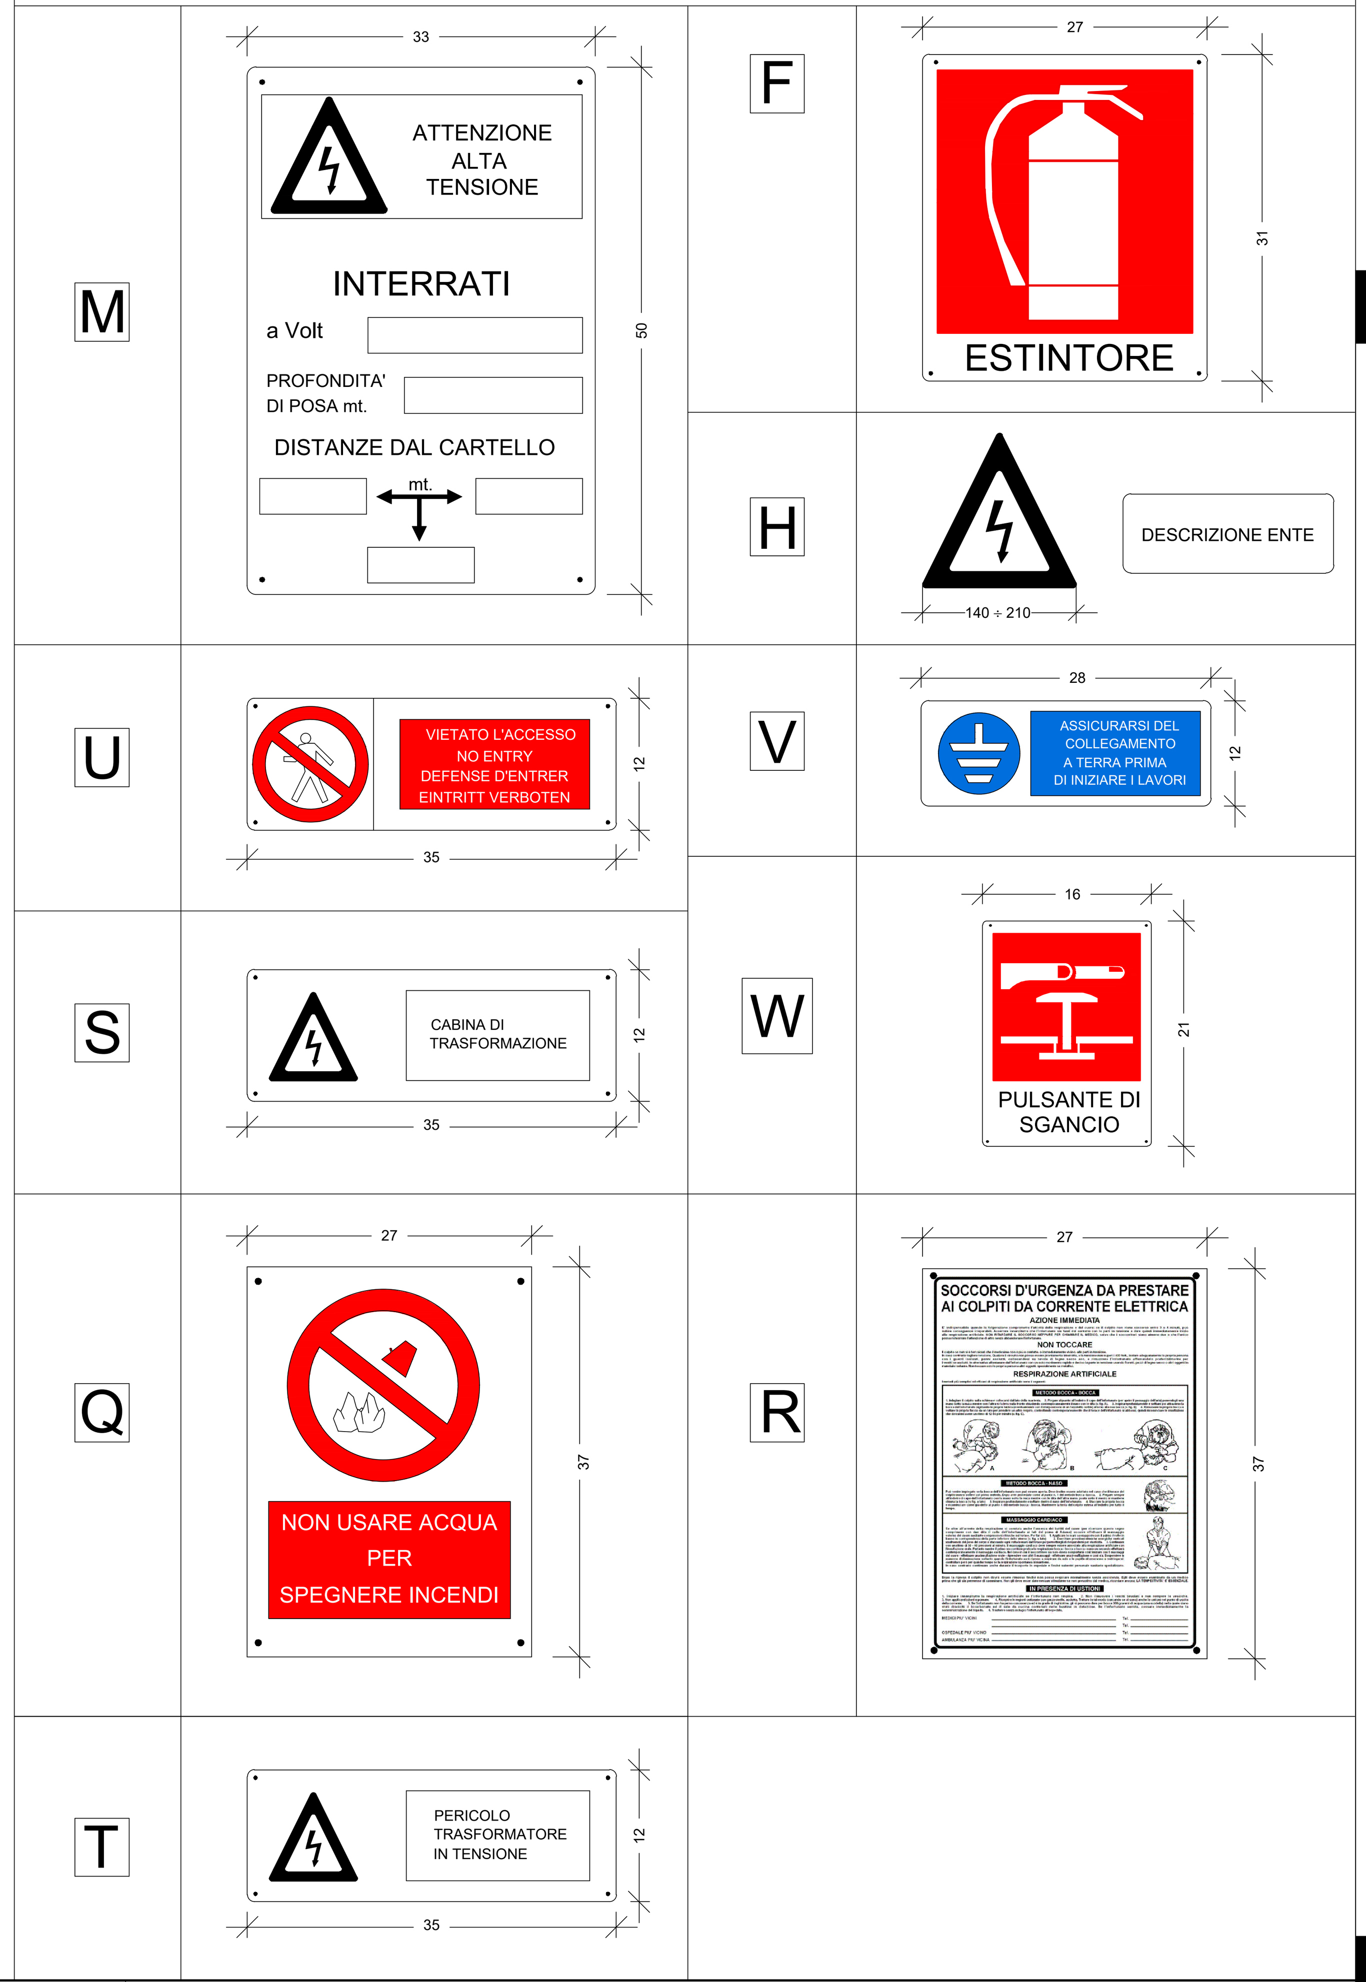

LEGENDA TARGHE E CARTELLI

	LEGENDA TARGHE E CARTELLI		Quantità n°
D	DESCRIZIONE ENTE O REPARTO	(TARGA)	22
E	NUMERO ALIMENTATORE/SEZIONATORE/RELE' VOLTMETRICO	(TARGA)	6
F	ESTINTORE	(CARTELLO)	6
H	PERICOLO	(CARTELLO)	12
M	SEGNALAZIONE CAVI M.T.	(CARTELLO)	1
Q	NON USARE ACQUA PER SPEGNERE INCENDI	(CARTELLO)	4
R	SOCCORSO D'EMERGENZA	(CARTELLO)	3
S	CABINA DI TRASFORMAZIONE	(CARTELLO)	3
T	PERICOLO TRASFORMATORI IN TENSIONE	(CARTELLO)	4
U	VIETATO ENTRARE	(CARTELLO)	5
V	COLLEGAMENTO DI TERRA	(CARTELLO)	22
W	SEGNALAZIONE PULSANTE DI A.G.	(CARTELLO)	7

COMMITTENTE:

RFI RETE FERROVIARIA ITALIANA
GRUPPO FERROVIE DELLO STATO ITALIANE

PROGETTAZIONE:

ITALFERR
GRUPPO FERROVIE DELLO STATO ITALIANE

U.O. TECNOLOGIE SUD

PROGETTO DEFINITIVO

LINEA SALERNO - PONTECAGNANO AEROPORTO
COMPLETAMENTO METROPOLITANA DI SALERNO
TRATTA ARECHI - PONTECAGNANO AEROPORTO

IMPIANTI SSE E CABINA TE
SSE Pontecagnano - Fabbricato SSE
Layout con disposizione Targhe e Attacchi di C.to C.to

SCALA: 1 : 50

COMMESSA	LOTTO	FASE	ENTE	TIPO DOC.	OPERA/DISCIPLINA	PROGR.	REV.
NN1X	00	D	67	PB	SE01A0	003	A

Rev.	Descrizione	Redatto	Data	Verificato	Data	Approvato	Data	Autorizzato Data
A	Emissione Esecutiva	G. D'Addato	09/2020	L. Surace	09/2020	M. D'Avino	09/2020	A. Presta 09/2020

File: NN1X00D67PBSE01A0003A - CARTELLI FAB SSE_DEF | n. Elab.: