


PLANIMETRIA DI DETTAGLIO
(Scala 1:50)

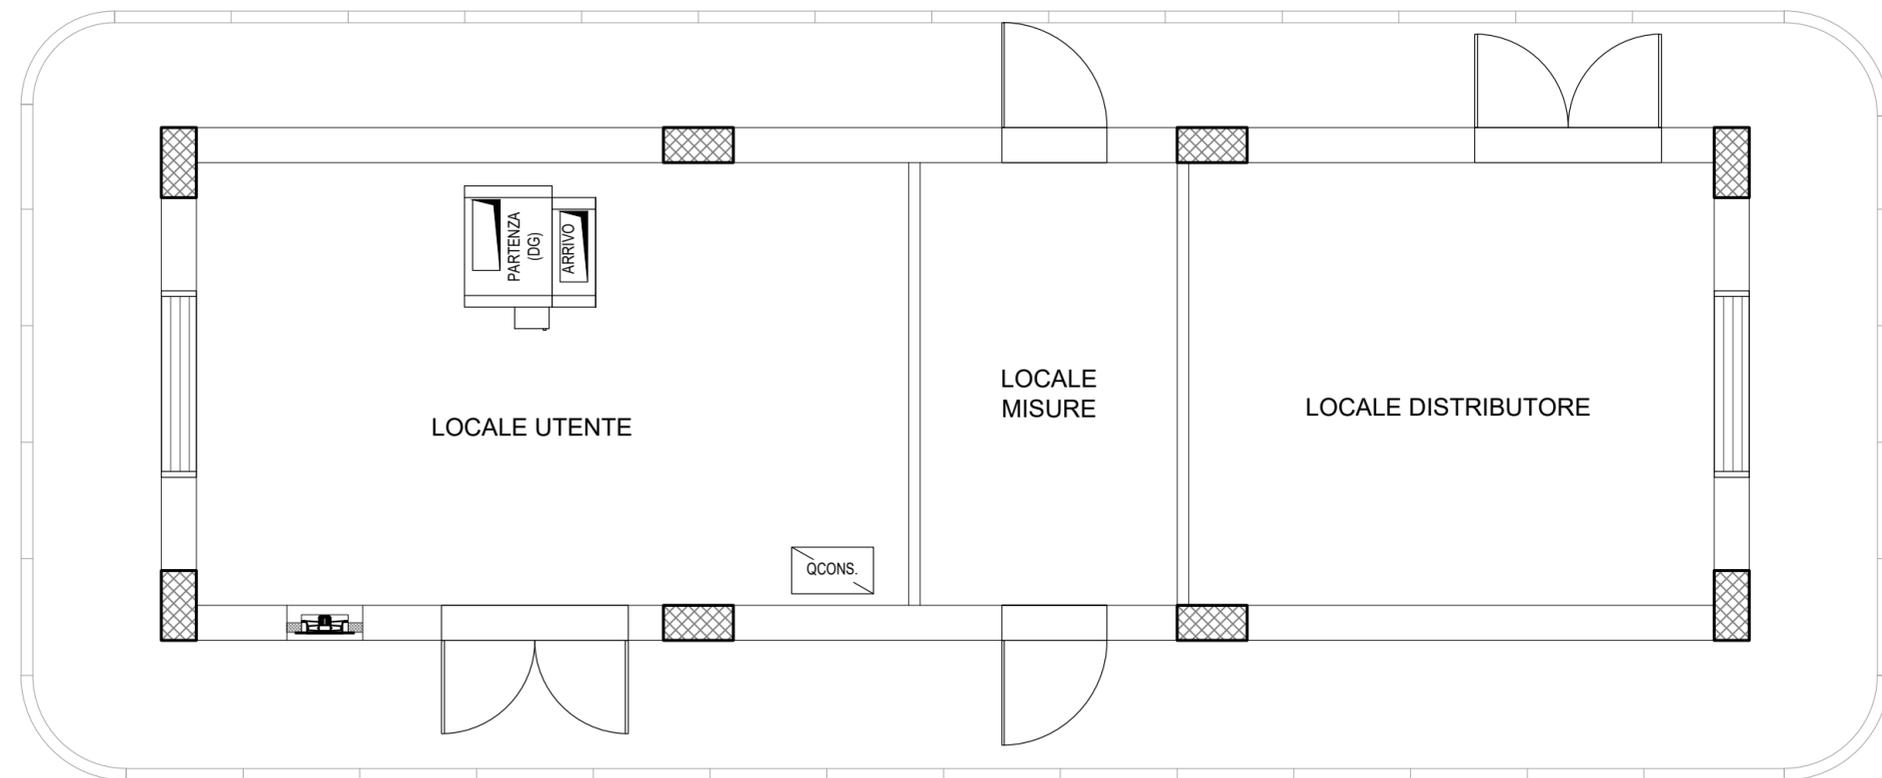

LEGENDA	
	Quadro elettrico di BT in carpenteria metallica
	Quadro elettrico di MT di tipo modulare prefabbricato, conforme alle linee guida RFI DMA IM LA LG IFS 300 A
	Estrattore assiale

COMMITTENTE:



PROGETTAZIONE:



U.O. TECNOLOGIE SUD

PROGETTO DEFINITIVO

**LINEA SALERNO - PONTECAGNANO AEROPORTO
COMPLETAMENTO METROPOLITANA DI SALERNO
TRATTA ARECHI - PONTECAGNANO AEROPORTO**

IMPIANTI SSE E CABINA TE
SSE Pontecagnano - Fabbricato Consegna
Layout Impianto Luce e Forza Motrice

SCALA:

1 : 50

COMMESSA LOTTO FASE ENTE TIPO DOC. OPERA/DISCIPLINA Progr. REV.

NN1X 00 D 67 PB SE01B0 001 A

Rev.	Descrizione	Redatto	Data	Verificato	Data	Approvato	Data	Autorizzato Data
A	Emissione Esecutiva	G. D'Addato	09/2020	D. Surace	09/2020	M. D'Avino	09/2020	A. Presta 09/2020



File: NN1X00D67PBSE01B0001A - DISP APP FAB ENEL_DEF

n. Elab.: