


PLANIMETRIA DI DETTAGLIO  
(Scala 1:50)

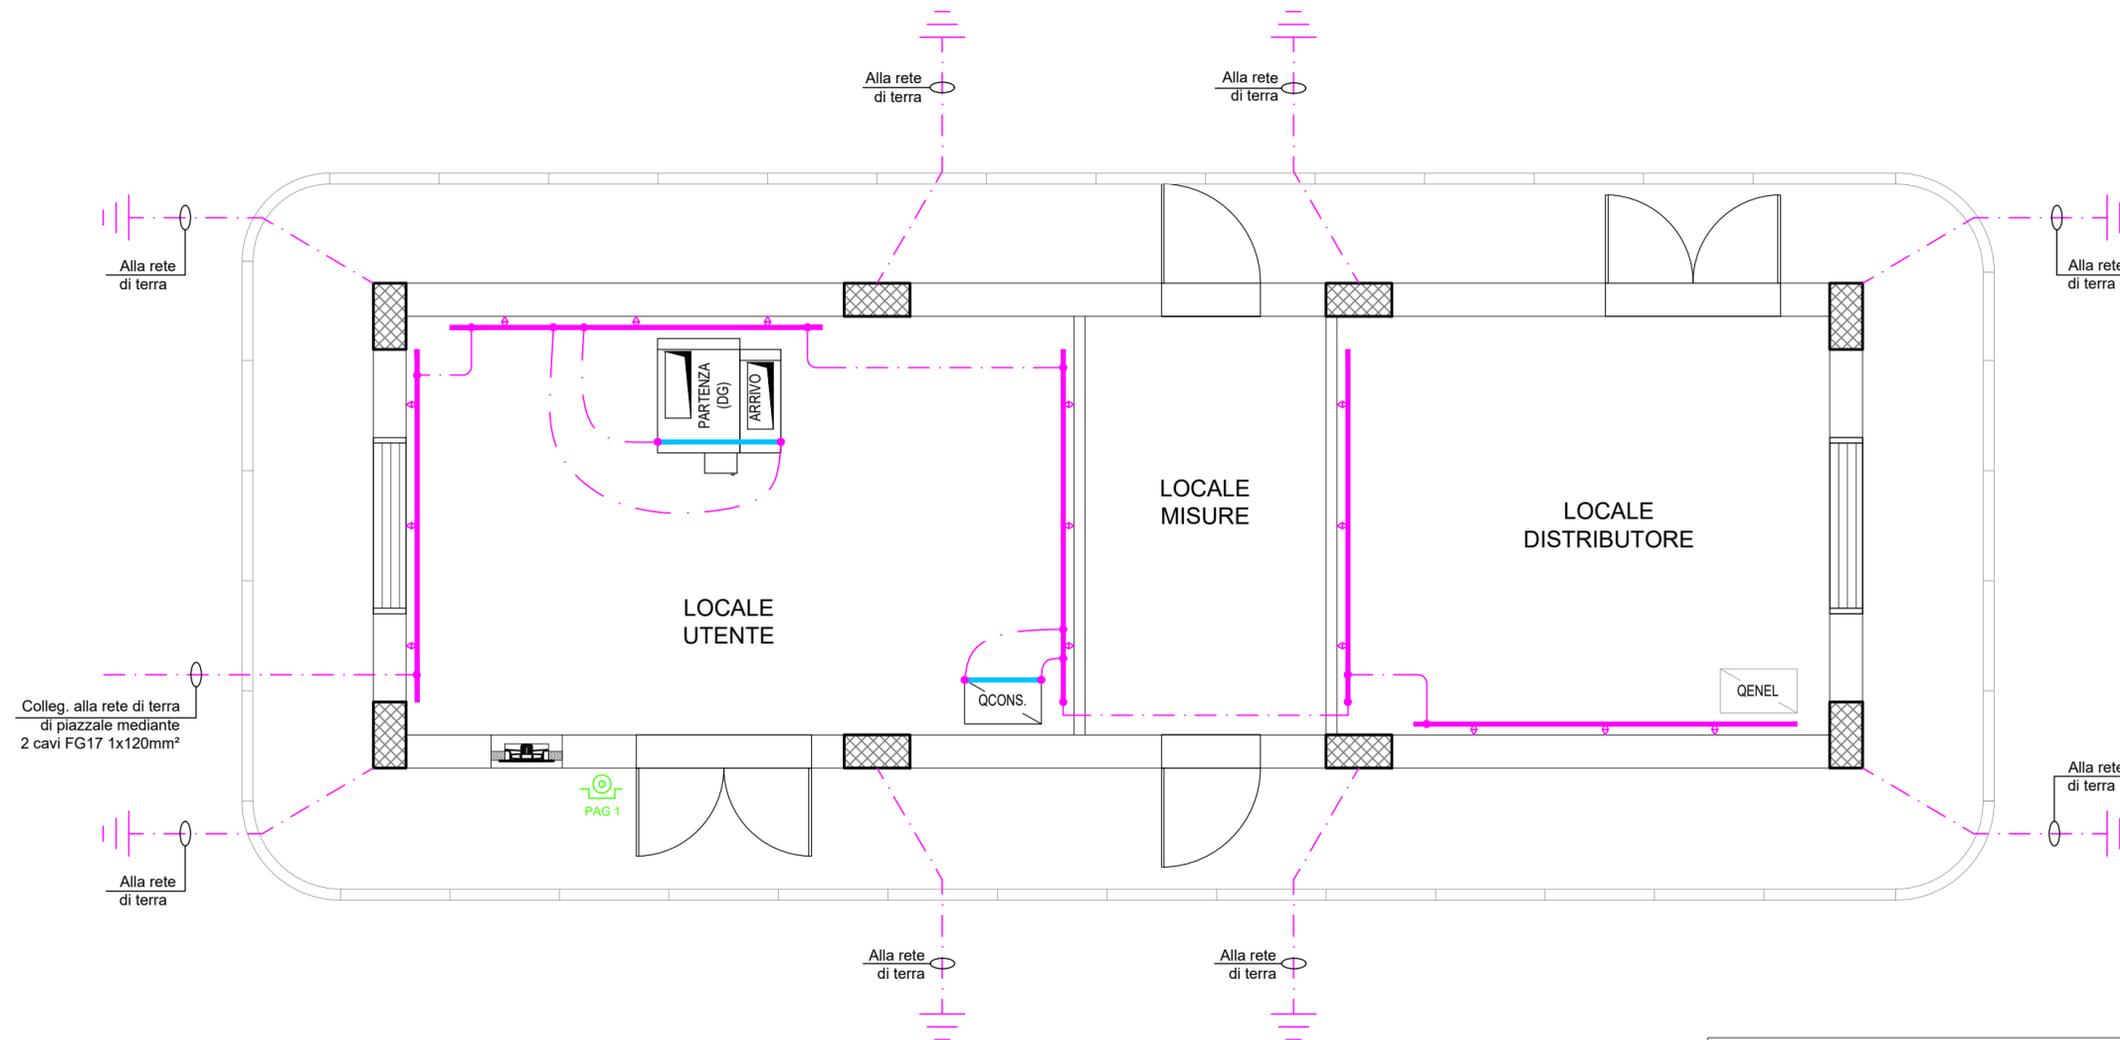

LEGENDA	
	Collettore di Terra in Cu dim. 50x4 mm sfilato a parete mediante distanziatori isolanti
	Collegamenti equipotenziali mediante doppio cavo tipo FG17 sez. 1x120mm², colore G/V
	Collegamento dei ferri di armatura alla maglia di terra mediante corda di rame ricotto sez. 1x15mm²
	Collettore equipotenziale quadro elettrico
	Pulsante di apertura generale in cassetta stagna con vetro a rompere
	Pulsante di apertura generale a fungo

COMMITTENTE:



PROGETTAZIONE:



U.O. TECNOLOGIE SUD

PROGETTO DEFINITIVO

LINEA SALERNO - PONTECAGNANO AEROPORTO  
COMPLETAMENTO METROPOLITANA DI SALERNO  
TRATTA ARECHI - PONTECAGNANO AEROPORTO

IMPIANTI SSE E CABINA TE  
SSE Pontecagnano - Fabbricato Consegna  
Layout Impianto di Terra

SCALA:

1 : 50

COMMESSA LOTTO FASE ENTE TIPO DOC. OPERA/DISCIPLINA Progr. REV.

NN1X 00 D 67 PB SE01B0 002 A

Rev.	Descrizione	Redatto	Data	Verificato	Data	Approvato	Data	Autorizzato Data
A	Emissione Esecutiva	G. D'Addato <i>G. D'Addato</i>	09/2020	L. Surace <i>L. Surace</i>	09/2020	M. D'Avino <i>M. D'Avino</i>	09/2020	A. Presta 09/2020



File: NN1X00D67PBSE01B0002A - TERRA FAB ENEL\_DEF

n. Elab.: