


PLANIMETRIA DI DETTAGLIO (Scala 1:50)

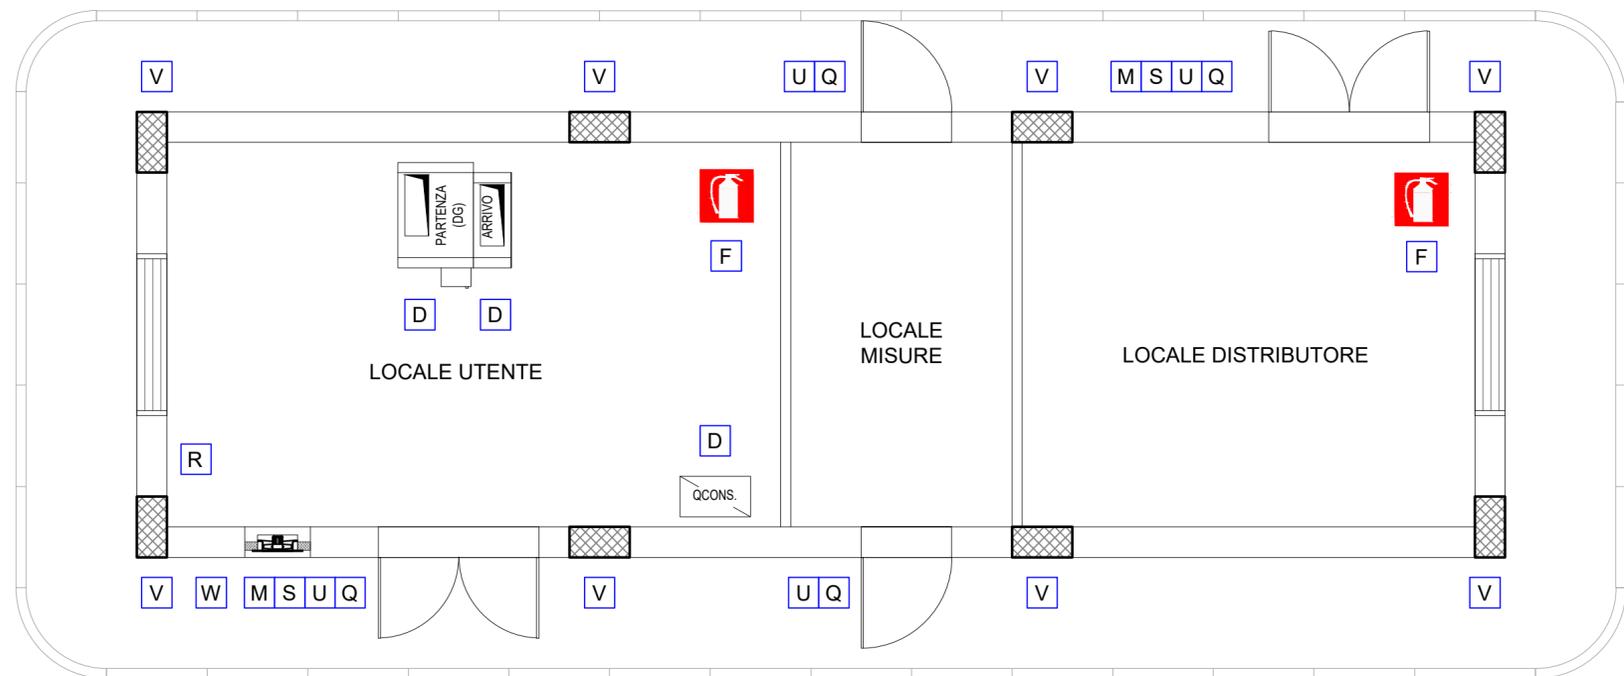

LEGENDA TARGHE E CARTELLI			Quantità n°
D	DESCRIZIONE ENTE O REPARTO	(TARGA)	4
F	ESTINTORE	(CARTELLO)	2
M	SEGNALAZIONE CAVI M.T.	(CARTELLO)	2
Q	NON USARE ACQUA PER SPEGNERE INCENDI	(CARTELLO)	4
R	SOCCORSO D'EMERGENZA	(CARTELLO)	1
S	CABINA DI TRASFORMAZIONE	(CARTELLO)	2
U	VIETATO ENTRARE	(CARTELLO)	4
V	COLLEGAMENTO DI TERRA	(CARTELLO)	12
W	SEGNALAZIONE PULSANTE DI A.G.	(CARTELLO)	7

LEGENDA MEZZI DI ESTINZIONE	
	Idrante
	Estintore a Polvere carrellato
	Estintore CO2 carrellato
	Estintore Portatile

LEGENDA CARTELLI / TARGHE

M	 33 x 50 INTERRATI a Volt _____ PROFONDITA' DI POSA mt. _____ DISTANZE DAL CARTELLO _____ mt. _____	F	 27 x 31
	U	 35 x 12 VIETATO L'ACCESSO NO ENTRY DEFENSE D'ENTRER EINTRITT VERBOTEN	H
S	 35 x 12	V	 28 x 12
Q	 27 x 37 NON USARE ACQUA PER SPEGNERE INCENDI	W	 16 x 21
T	 35 x 12	R	 27 x 37

COMMITTENTE:

PROGETTAZIONE:

U.O. TECNOLOGIE SUD

PROGETTO DEFINITIVO

LINEA SALERNO - PONTECAGNANO AEROPORTO
 COMPLETAMENTO METROPOLITANA DI SALERNO
 TRATTA ARECHI - PONTECAGNANO AEROPORTO

IMPIANTI SSE E CABINA TE
 SSE Pontecagnano - Fabbricato Consegna
 Layout con disposizione Cartelli Monitori e Mezzi di Estinzione

SCALA:
 1 : 50

COMMESSA LOTTO FASE ENTE TIPO DOC. OPERA/DISCIPLINA PROGR. REV.

NN1X 00 D 67 PB SE01B0 003 A

Rev.	Descrizione	Redatto	Data	Verificato	Data	Approvato	Data	Autorizzato Data
A	Emissione Esecutiva	G. D'Addato	09/2020	L. Surace	09/2020	M. P. Marino	09/2020	A. Presta 09/2020