


PLANIMETRIA DI DETTAGLIO
(Scala 1:50)

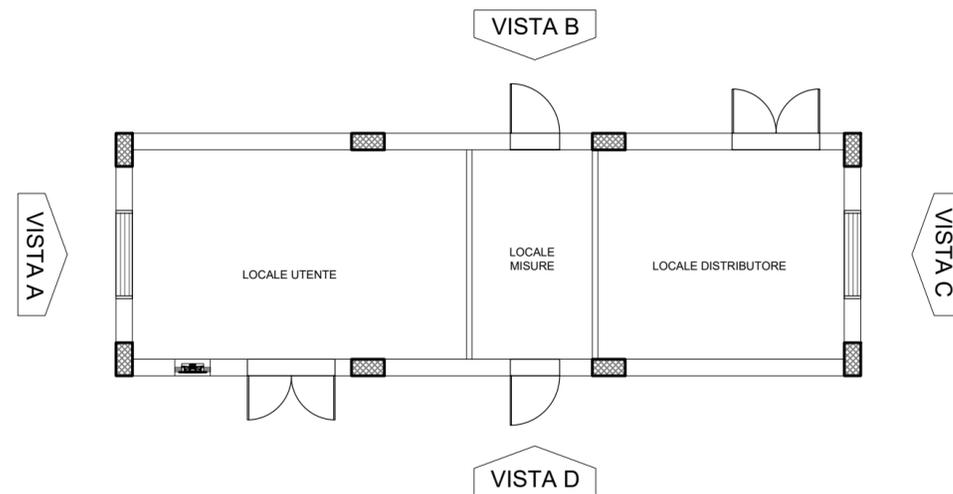

DIMENSIONE INFISSO	QUANTITA' VISTA				CARATTERISTICHE
	A	B	C	D	
		1		1	PORTA ESTERNA: Telaio costruito in lamiera di spessore 25/10 con gocciolatoio superiore e piastine di predisposizione per fissaggio a muro. Zincato elettroliticamente. Verniciato a polvere di poliestere di colore grigio scuro. Profilato ad un battente in lamiera zincata a caldo di spessore 15/10 verniciate a polvere di poliestere della stessa tinta del telaio. Grigliatura di areazione completa di rete anti-insetto, occludibile dall'interno del fabbricato mediante finestra a vetro scorrevole. Maniglia interna antipanico chiusura esterna a chiave.
		1		1	PORTE ESTERNE: Telaio costruito in lamiera di spessore 25/10 con gocciolatoio superiore e piastine di predisposizione per fissaggio a muro. Zincato elettroliticamente. Verniciato a polvere di poliestere di colore grigio scuro. Profilato in ferro a due battenti in lamiera zincata a caldo di spessore 15/10 verniciate a polvere di poliestere della stessa tinta del telaio. Grigliatura di areazione a profili sovrapposti nella parte superiore e nella parte inferiore con zanzariera. Maniglia interna antipanico chiusura esterna a chiave.
	1			1	FINESTRA FISSA (CHIUSA): Persiana di aerazione in ferro, di colore grigio come i serramenti completa di rete anti-insetto e occludibile dall'interno del fabbricato mediante finestra a vetro scorrevole.

COMMITTENTE:



PROGETTAZIONE:



U.O. TECNOLOGIE SUD

PROGETTO DEFINITIVO

LINEA SALERNO - PONTECAGNANO AEROPORTO
 COMPLETAMENTO METROPOLITANA DI SALERNO
 TRATTA ARECHI - PONTECAGNANO AEROPORTO

IMPIANTI SSE E CABINA TE
 SSE Pontecagnano - Fabbricato Consegna
 Abaco Porte e Infissi

SCALA:

- : -

COMMESSA LOTTO FASE ENTE TIPO DOC. OPERA/DISCIPLINA Progr. REV.

NN1X 00 D 67 QX FA0200 001 A

Rev.	Descrizione	Redatto	Data	Verificato	Data	Approvato	Data	Autorizzato Data
A	Emissione Esecutiva	G. D'Addato	09/2020	L. Surace	09/2020	M. D'Avino	09/2020	A. Presta 09/2020



File: NN1X00D67QXFA020001A - ABACO FAB ENEL_DEF

n. Elab.: