



SEZIONI DI PROGETTO (Scala 1:50)

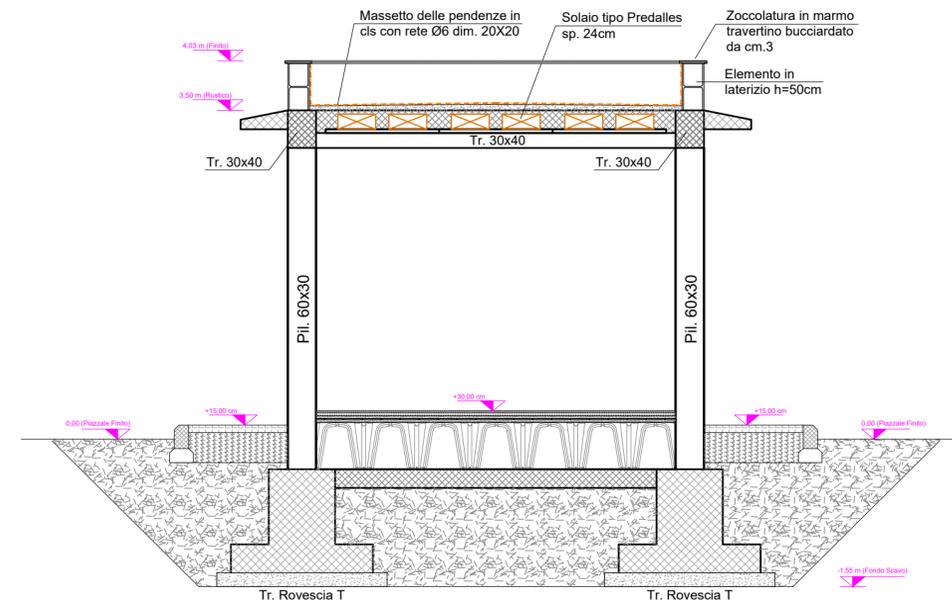

COMMITTENTE:

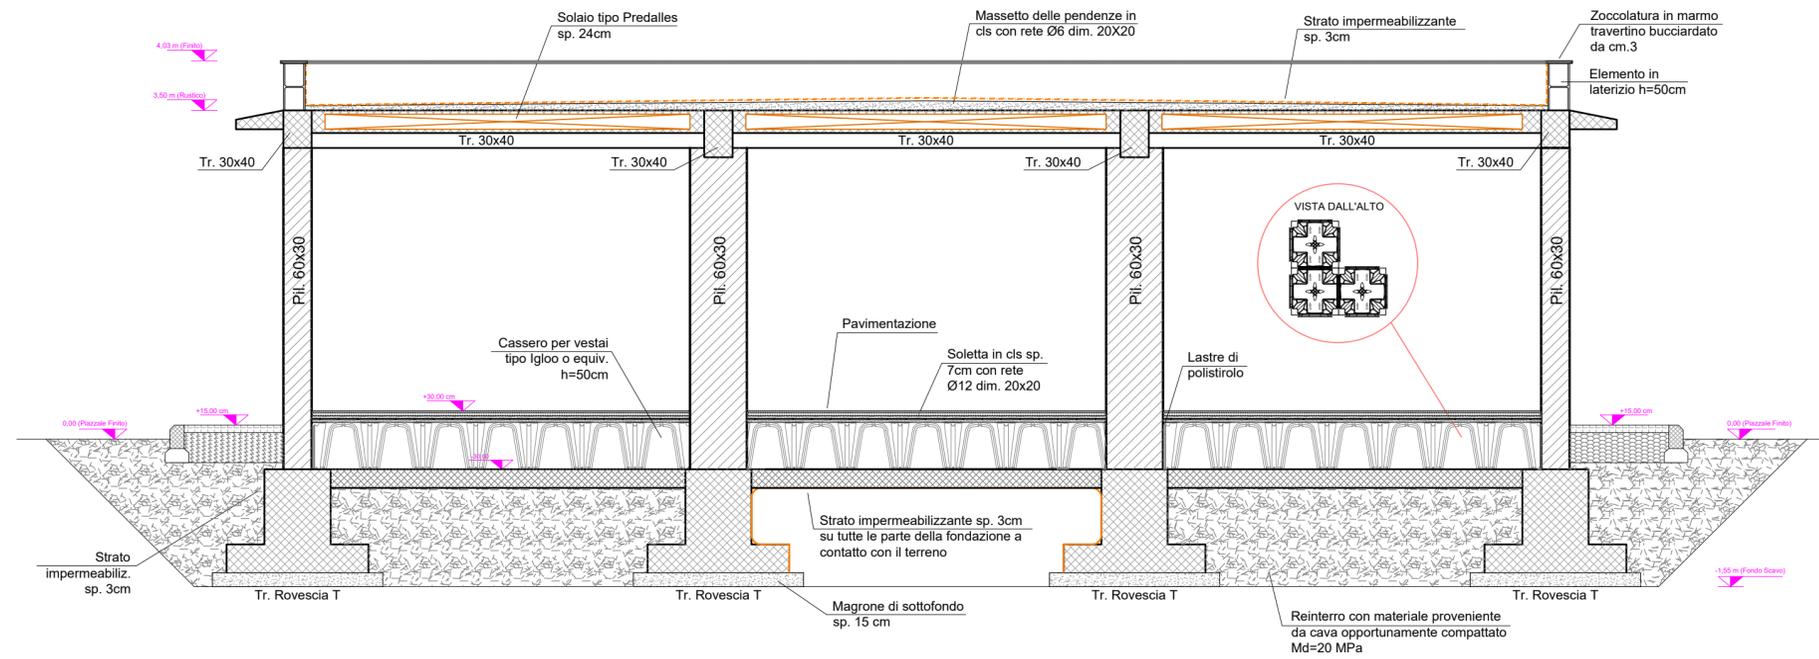

PROGETTAZIONE:



U.O. TECNOLOGIE SUD

PROGETTO DEFINITIVO

LINEA SALERNO - PONTECAGNANO AEROPORTO
 COMPLETAMENTO METROPOLITANA DI SALERNO
 TRATTA ARECHI - PONTECAGNANO AEROPORTO

IMPIANTI SSE E CABINA TE
 SSE Pontecagnano - Fabbricato Consegna
 Sezioni e finiture Esterne

SCALA:

1 : 50

COMMESSA LOTTO FASE ENTE TIPO DOC. OPERA/DISCIPLINA PROGR. REV.

NN1X 00 D 67 WB FA0200 001 A

Rev.	Descrizione	Redatto	Data	Verificato	Data	Approvato	Data	Autorizzato Data
A	Emissione Esecutiva	G. D'Addato	09/2020	L. Surace	09/2020	M. D'Avino	09/2020	A. Presta 09/2020



File: NN1X00D67WBFA020001A - SEZIONE FAB ENEL_DEF

n. Elab.: