


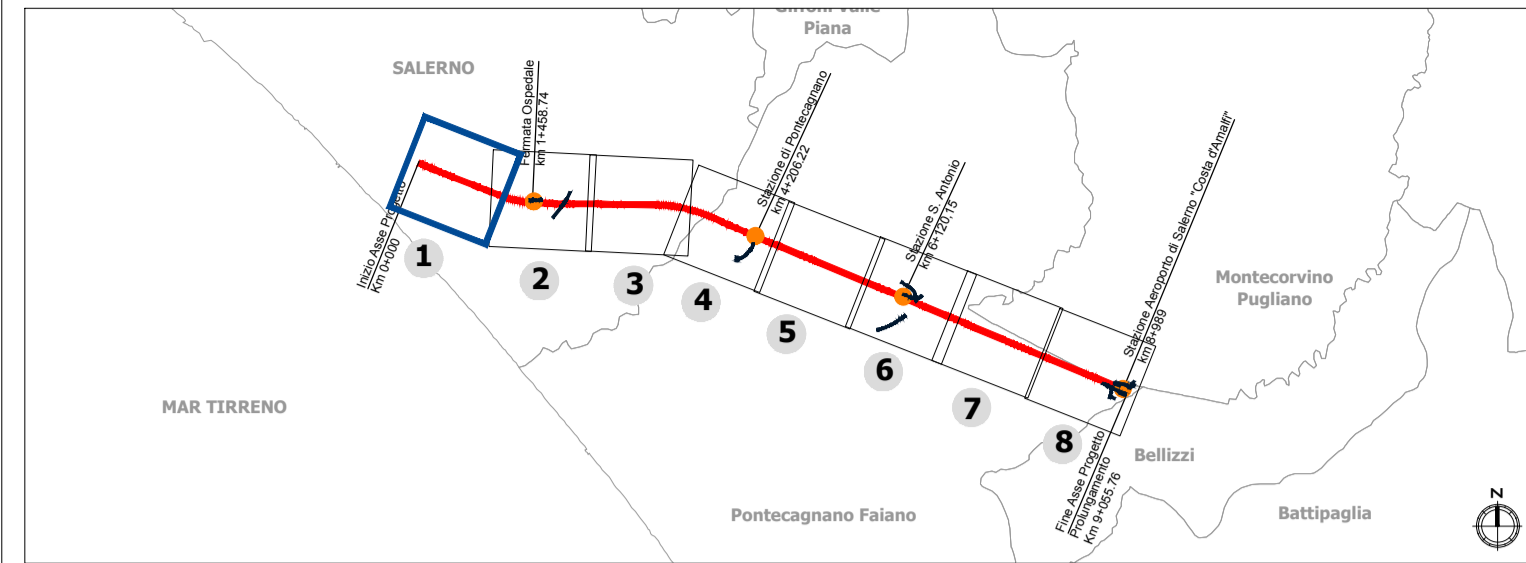

Key plan



LEGGENDA

- Tracciato ferroviario di progetto
- Opere varie connesse
- Viabilità**
- Viabilità primaria
- Viabilità secondaria
- Viabilità principale
- Viabilità locale
- Aree di cantieri**
- CB - Cantiere base
- AT - Area tecnica
- AR - Cantiere di armamento
- Pista di cantiere
- CO - Cantiere operativo
- AS - Area di stoccaggio
- Area di lavoro
- Accesso ai cantieri
- Mitigazioni**
- Barriere antirumore di cantiere fisso
- Bagnatura area di cantiere
- Spazzatura strade
- Barriere antirumore avanzamento lavori
- Bagnatura piste di cantiere
- Ricettori**
- Residenziale
- Commerciale e Servizi
- Monumentale, religioso
- Ruderì, Dismessi, Box e Depositi
- Ospedali, case di cura, scuole ed università
- Industriale e Artigianale
- Pertinenza FS

COMMITTENTE:
RFI
 RETE FERROVIARIA ITALIANA
 GRUPPO FERROVIE DELLO STATO ITALIANE

PROGETTAZIONE:
ITALENERGIA
 GRUPPO FERROVIE DELLO STATO ITALIANE

U.O. GEOLOGIA, TECNICA DELL'AMBIENTE E DEL TERRITORIO

PROGETTO DEFINITIVO

LINEA SALERNO - PONTECAGNANO AEROPORTO
 COMPLETAMENTO METROPOLITANA DI SALERNO
 TRATTA ARECHI - PONTECAGNANO AEROPORTO

PROGETTO AMBIENTALE DELLA CANTIERIZZAZIONE

Planimetria degli interventi di mitigazione 1/8

SCALA:
1: 2.000

COMMESSA	LOTTO	FASE	ENTE	TIPO DOC.	OPERA/DISCIPLINA	PROGR.	REV.
NN1X	00	D	69	P6	CA0000	001	B

Rev.	Descrizione	Redatto	Data	Verificato	Data	Approvato	Data	Autorizzato Data
A	Emissione esecutiva	F. Massari	Febbraio 2021	D. Bensardi	Febbraio 2021	M. D'Avino	Febbraio 2021	S. Paduani Aprile 2021
B	Emissione esecutiva	F. Massari	Aprile 2021	D. Bensardi	Aprile 2021	M. D'Avino	Aprile 2021	