


Key plan

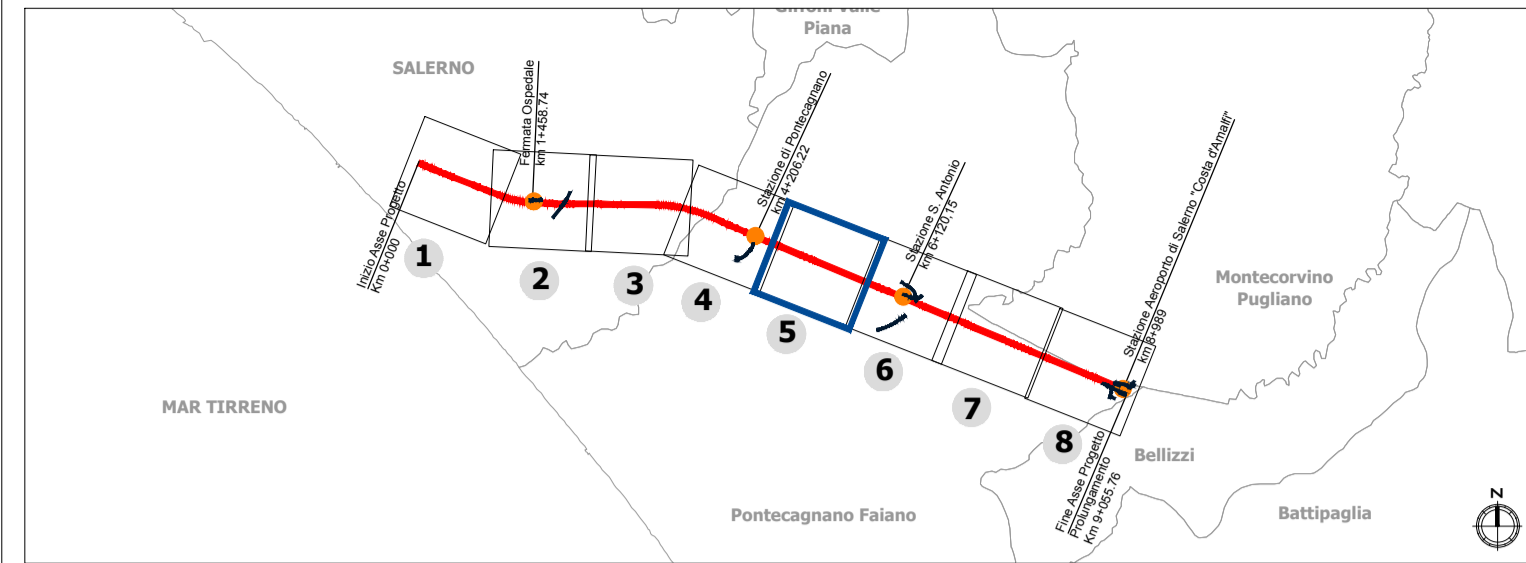

LEGGENDA

- Tracciato ferroviario di progetto
- Opere varie connesse
- Viabilità**
 - Viabilità primaria
 - Viabilità secondaria
 - Viabilità principale
 - Viabilità locale
- Are di cantieri**
 - CB - Cantiere base
 - AT - Area tecnica
 - AR - Cantiere di armamento
 - Pista di cantiere
 - CO - Cantiere operativo
 - AS - Area di stoccaggio
 - Area di lavoro
 - Accesso ai cantieri
- Mitigazioni**
 - Barriere antirumore di cantiere fisso
 - Bagnatura area di cantiere
 - Spazzolatura strade
 - Barriere antirumore avanzamento lavori
 - Bagnatura piste di cantiere
- Ricettori**
 - Residenziale
 - Commerciale e Servizi
 - Monumentale, religioso
 - Ruderì, Dismessi, Box e Depositi
 - Ospedali, case di cura, scuole ed università
 - Industriale e Artigianale
 - Pertinenza FS

COMMITTENTE:

RFI
RETE FERROVIARIA ITALIANA
GRUPPO FERROVIE DELLO STATO ITALIANE

PROGETTAZIONE:

ITAFERR
GRUPPO FERROVIE DELLO STATO ITALIANE

U.O. GEOLOGIA, TECNICA DELL'AMBIENTE E DEL TERRITORIO

PROGETTO DEFINITIVO

LINEA SALERNO - PONTECAGNANO AEROPORTO
 COMPLETAMENTO METROPOLITANA DI SALERNO
 TRATTA ARECHI - PONTECAGNANO AEROPORTO
 PROGETTO AMBIENTALE DELLA CANTIERIZZAZIONE
 Planimetria degli interventi di mitigazione 5/8

SCALA:
1: 2.000

COMMESSA	LOTTO	FASE	ENTE	TIPO DOC.	OPERA/DISCIPLINA	PROGR.	REV.
NN1X	00	D	69	P6	CA0000	005	B

Rev.	Descrizione	Redatto	Data	Verificato	Data	Approvato	Data	Autorizzato Data
A	Emissione esecutiva	F. Massari	Febbraio 2021	D. Bensardi	Febbraio 2021	M. D'Avino	Febbraio 2021	S. Paduani Aprile 2021
B	Emissione esecutiva	F. Massari	Aprile 2021	D. Bensardi	Aprile 2021	M. D'Avino	Aprile 2021	

ITAFERR S.p.A.
Via. P. Palumbo, 50
00144 Roma (RM)
Codice di Registro Imprese di Roma
n. 28627 sez. A

File: NN1X00D69P6CA0000005B