


Key plan

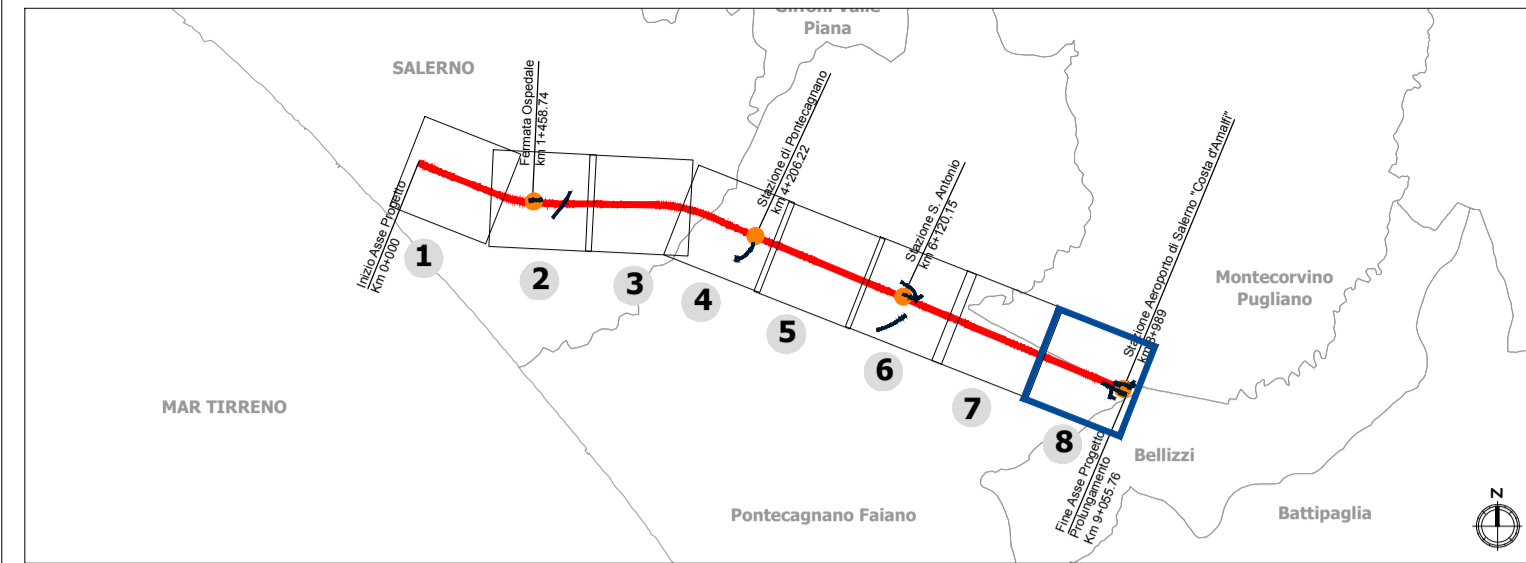

LEGENDA

- Tracciato ferroviario di progetto
- Opere varie connesse
- Viabilità**
 - Viabilità primaria
 - Viabilità secondaria
 - Viabilità principale
 - Viabilità locale
- Are di cantieri**
 - CB - Cantiere base
 - AT - Area tecnica
 - AR - Cantiere di armamento
 - Pista di cantiere
 - CO - Cantiere operativo
 - AS - Area di stoccaggio
 - Area di lavoro
 - Accesso ai cantieri
- Mitigazioni**
 - Barriere antirumore di cantiere fisso
 - Bagnatura area di cantiere
 - Spazzolatura strade
 - Barriere antirumore avanzamento lavori
 - Bagnatura piste di cantiere
- Ricettori**
 - Residenziale
 - Commerciale e Servizi
 - Monumentale, religioso
 - Ruderi, Dismessi, Box e Depositi
 - Ospedali, case di cura, scuole ed università
 - Industriale e Artigianale
 - Pertinenza FS

COMMITTENTE:
RFI
 RETE FERROVIARIA ITALIANA
 GRUPPO FERROVIE DELLO STATO ITALIANE

PROGETTAZIONE:
ITAFERR
 GRUPPO FERROVIE DELLO STATO ITALIANE

U.O. GEOLOGIA, TECNICA DELL'AMBIENTE E DEL TERRITORIO

PROGETTO DEFINITIVO

LINEA SALERNO - PONTECAGNANO AEROPORTO
 COMPLETAMENTO METROPOLITANA DI SALERNO
 TRATTA ARECHI - PONTECAGNANO AEROPORTO

PROGETTO AMBIENTALE DELLA CANTIERIZZAZIONE

Planimetria degli interventi di mitigazione 8/8

SCALA:
1: 2.000

COMMESSA	LOTTO	FASE	ENTE	TIPO DOC.	OPERA/DISCIPLINA	PROGR.	REV.
NN1X	00	D	69	P6	CA0000	008	B

Rev.	Descrizione	Redatto	Data	Verificato	Data	Approvato	Data	Autorizzato Data
A	Emissione esecutiva	F. Massari	Febbraio 2021	D. Bensardi	Febbraio 2021	M. D'Avino	Febbraio 2021	S. Paduani Aprile 2021
B	Emissione esecutiva	F. Massari	Aprile 2021	D. Bensardi	Aprile 2021	M. D'Avino	Aprile 2021	