Vista superiore trave esterna
Scala 1:25

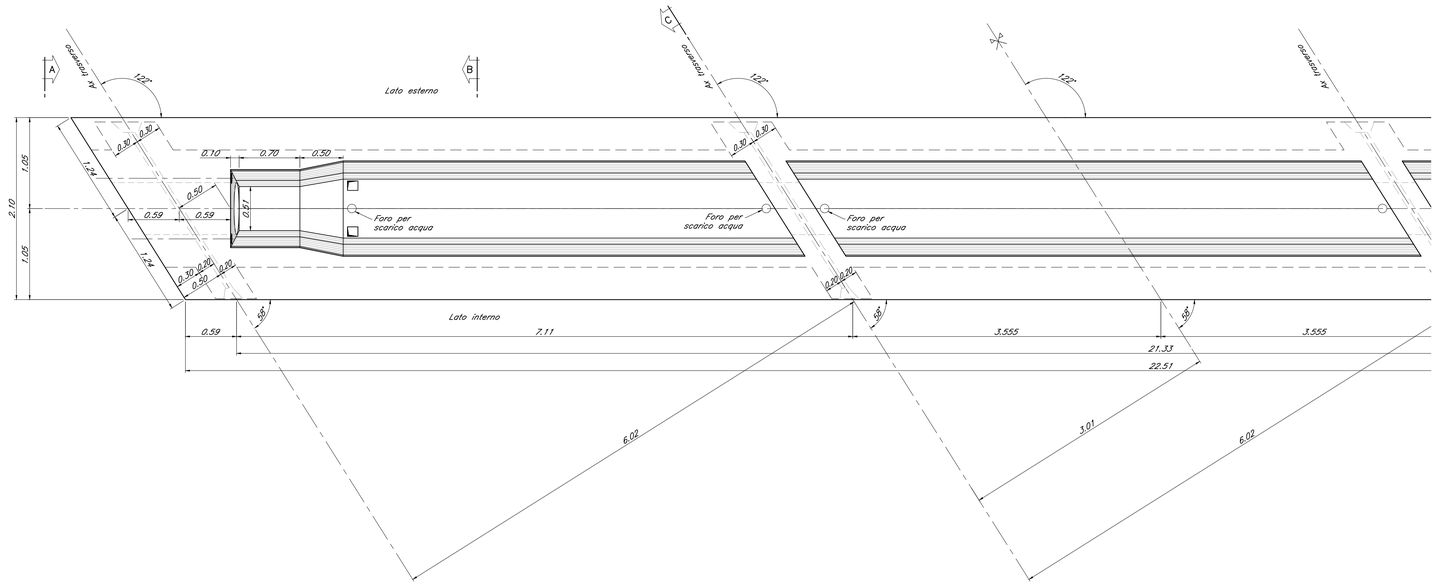

Sezione longitudinale in asse trave
Scala 1:25

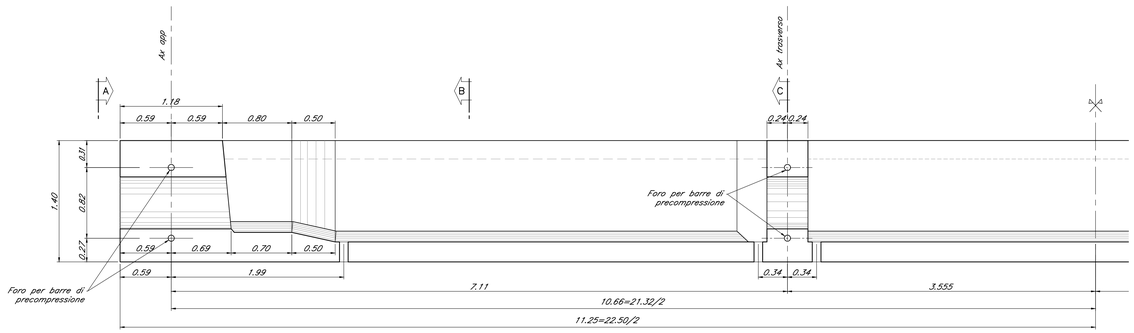

Sezione "A"
Vista testata trave esterna
Scala 1:10

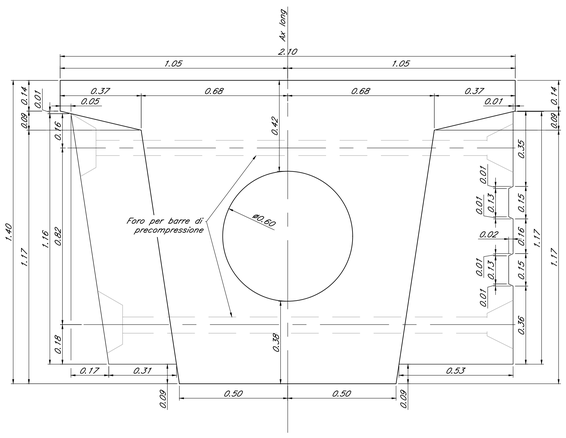

Sezione "B"
Sezione trasversale trave esterna
Scala 1:10

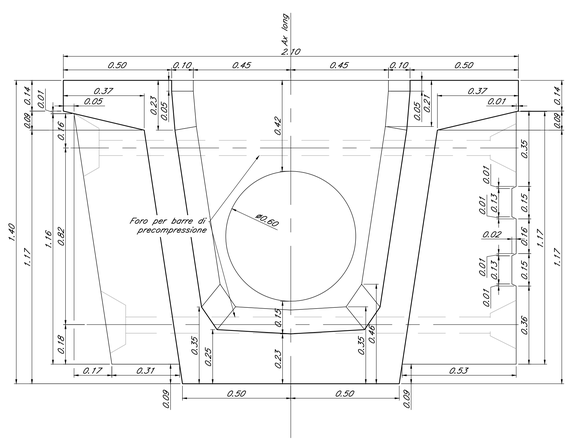

Sezione "C"
Sezione trasversale trave esterna
Scala 1:10

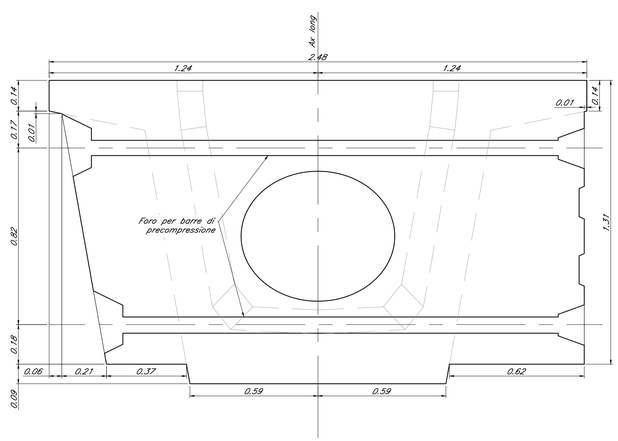

COMMITTENTE:

RFI RETE FERROVIARIA ITALIANA
GRUPPO FERROVIE DELLO STATO ITALIANE

PROGETTAZIONE:

ITALFERR
GRUPPO FERROVIE DELLO STATO ITALIANE

U.O. INFRASTRUTTURE SUD

PROGETTO DEFINITIVO

LINEA SALERNO - PONTECAGNANO AEROPORTO
COMPLETAMENTO METROPOLITANA DI SALERNO
TRATTA ARECHI - PONTECAGNANO AEROPORTO

IV - VIADOTTI IN INTERFERENZE

IV01 - CAVALCAFERROVIA VIA WENNER km 1+828

Impalcato - Carpenteria 1/3

SCALA: VARIE

COMMESSA	LOTTO	FASE	ENTE	TIPO DOC.	OPERA/DISCIPLINA	PROGR.	REV.
NN1X	00	D	78	BA	IV0100	002	A

Rev.	Descrizione	Redatto	Data	Verificato	Data	Approvato	Data	Autorizzato Data
A	Emissione Esecutiva	A.Polastri	Set-2020	G.Ricciello	Set-2020	M.Pinto	Set-2020	D.Tiberti

Ordine degli Ingegneri della Provincia di Napoli e Provincia n. 12229 Sezione A Settore Civile e Ambientale Dott. Ing. Mario Pinto

NN1X00D78BAIV0100002A.DWG

n. Elab.: