




Vista superiore trave esterna  
Scala 1:25

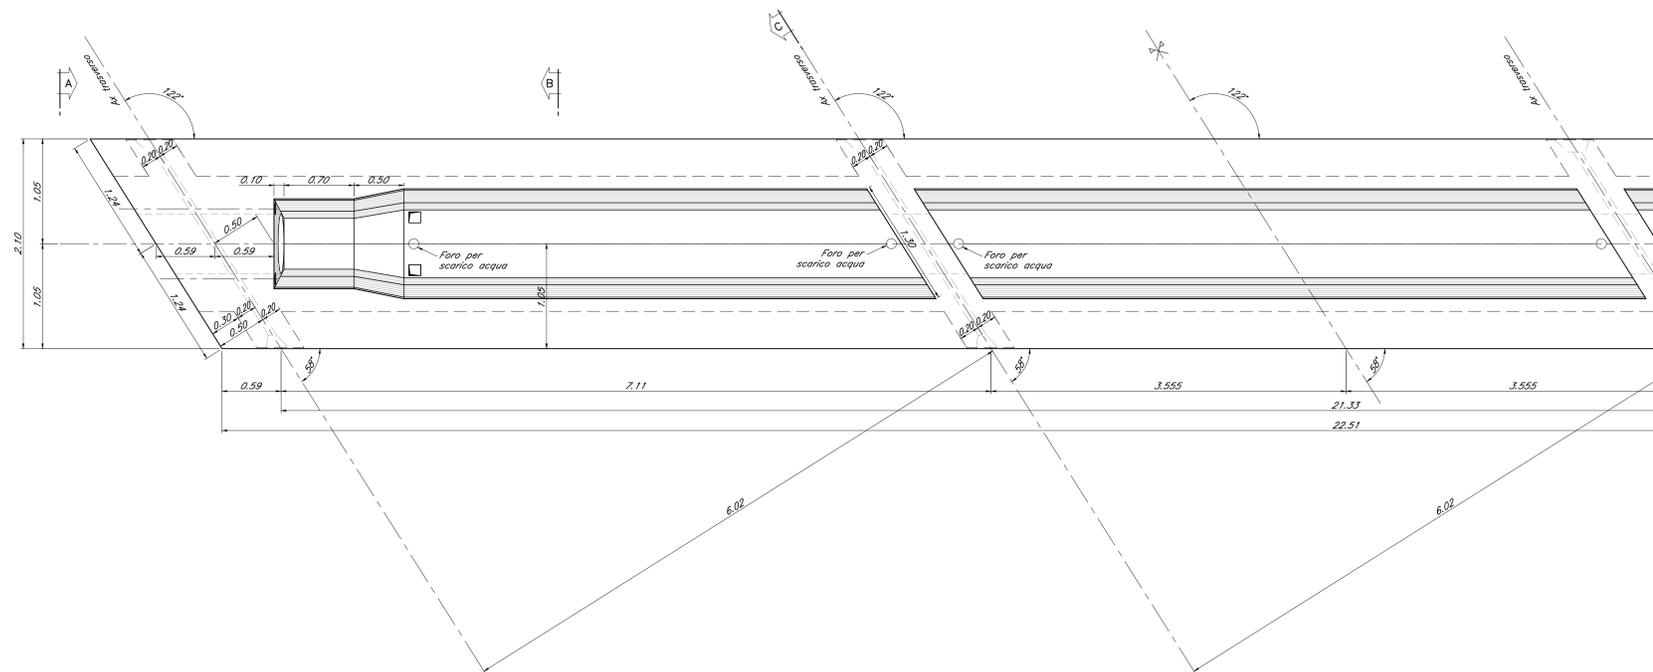


Sezione longitudinale in asse trave  
Scala 1:25

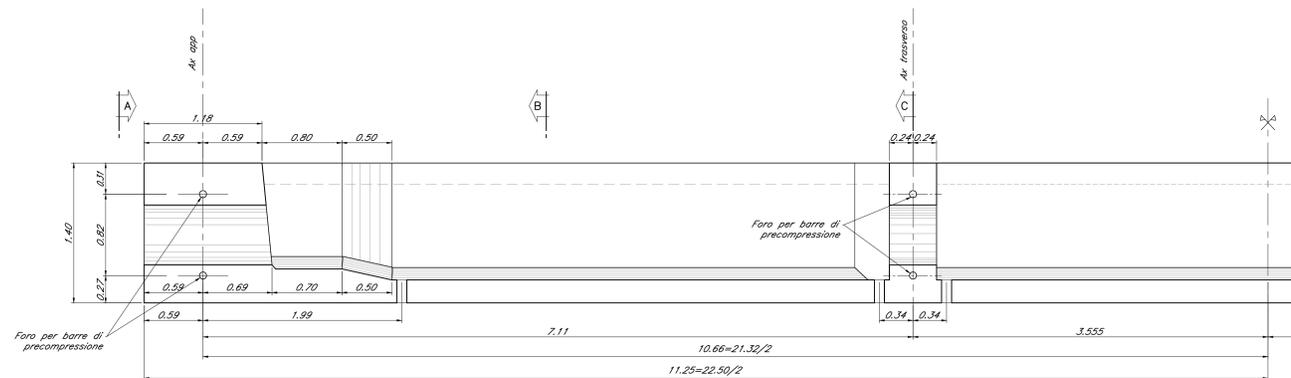


Sezione "A"  
Vista testata trave interna  
Scala 1:10

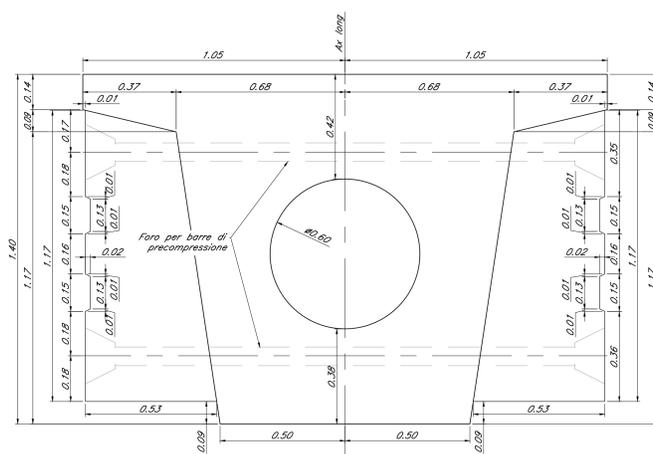

Sezione "B"  
Sezione trasversale trave interna  
Scala 1:10

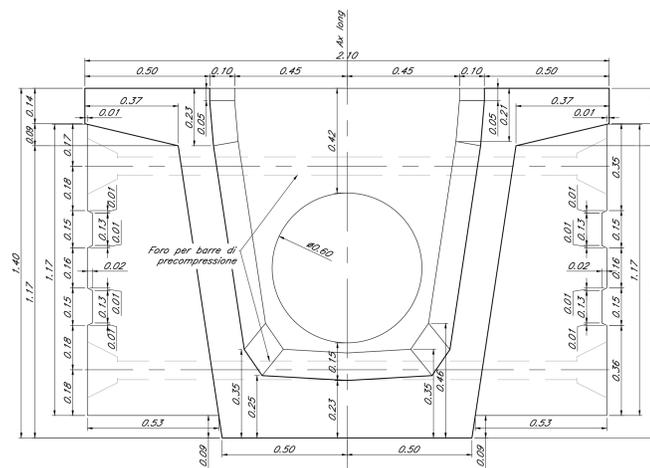

Sezione "C"  
Sezione trasversale trave interna  
Scala 1:10

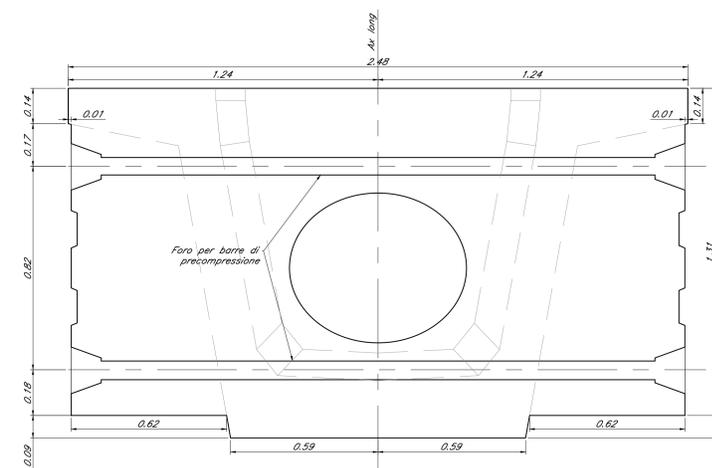

COMMITTENTE:



PROGETTAZIONE:



U.O. INFRASTRUTTURE SUD

PROGETTO DEFINITIVO

LINEA SALERNO - PONTECAGNANO AEROPORTO  
COMPLETAMENTO METROPOLITANA DI SALERNO  
TRATTA ARECHI - PONTECAGNANO AEROPORTO  
IV - VIADOTTI IN INTERFERENZE  
IV01 - CAVALCAFERROVIA VIA WENNER km 1+828  
Impalcato - Carpenteria 2/3

SCALA:

VARIE

COMMESSA LOTTO FASE ENTE TIPO DOC. OPERA/DISCIPLINA PROGR. REV.

NN1X 00 D 78 BA IV0100 003 A

Rev.	Descrizione	Redatto	Data	Verificato	Data	Approvato	Data	Autorizzato	Data
A	Emissione Esecutiva	A.Piselli	Set-2020	G. Ruggiero	Set-2020	[Signature]	Set-2020	[Signature]	Set-2020

NN1X00D78BAIV0100003A.DWG

n. Etab.: 1