




Sezione longitudinale  
Scala 1:25

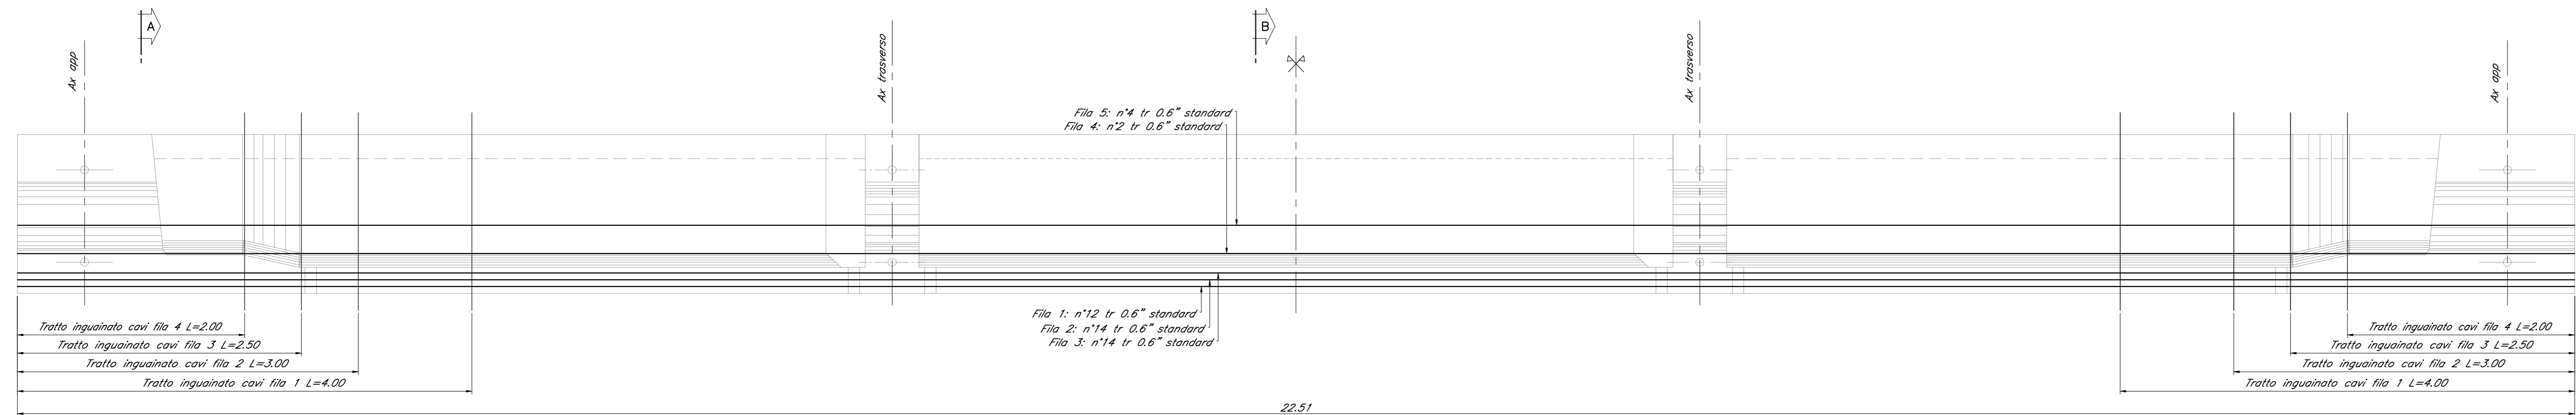

Vista "A"  
Vista testata trave  
Scala 1:10

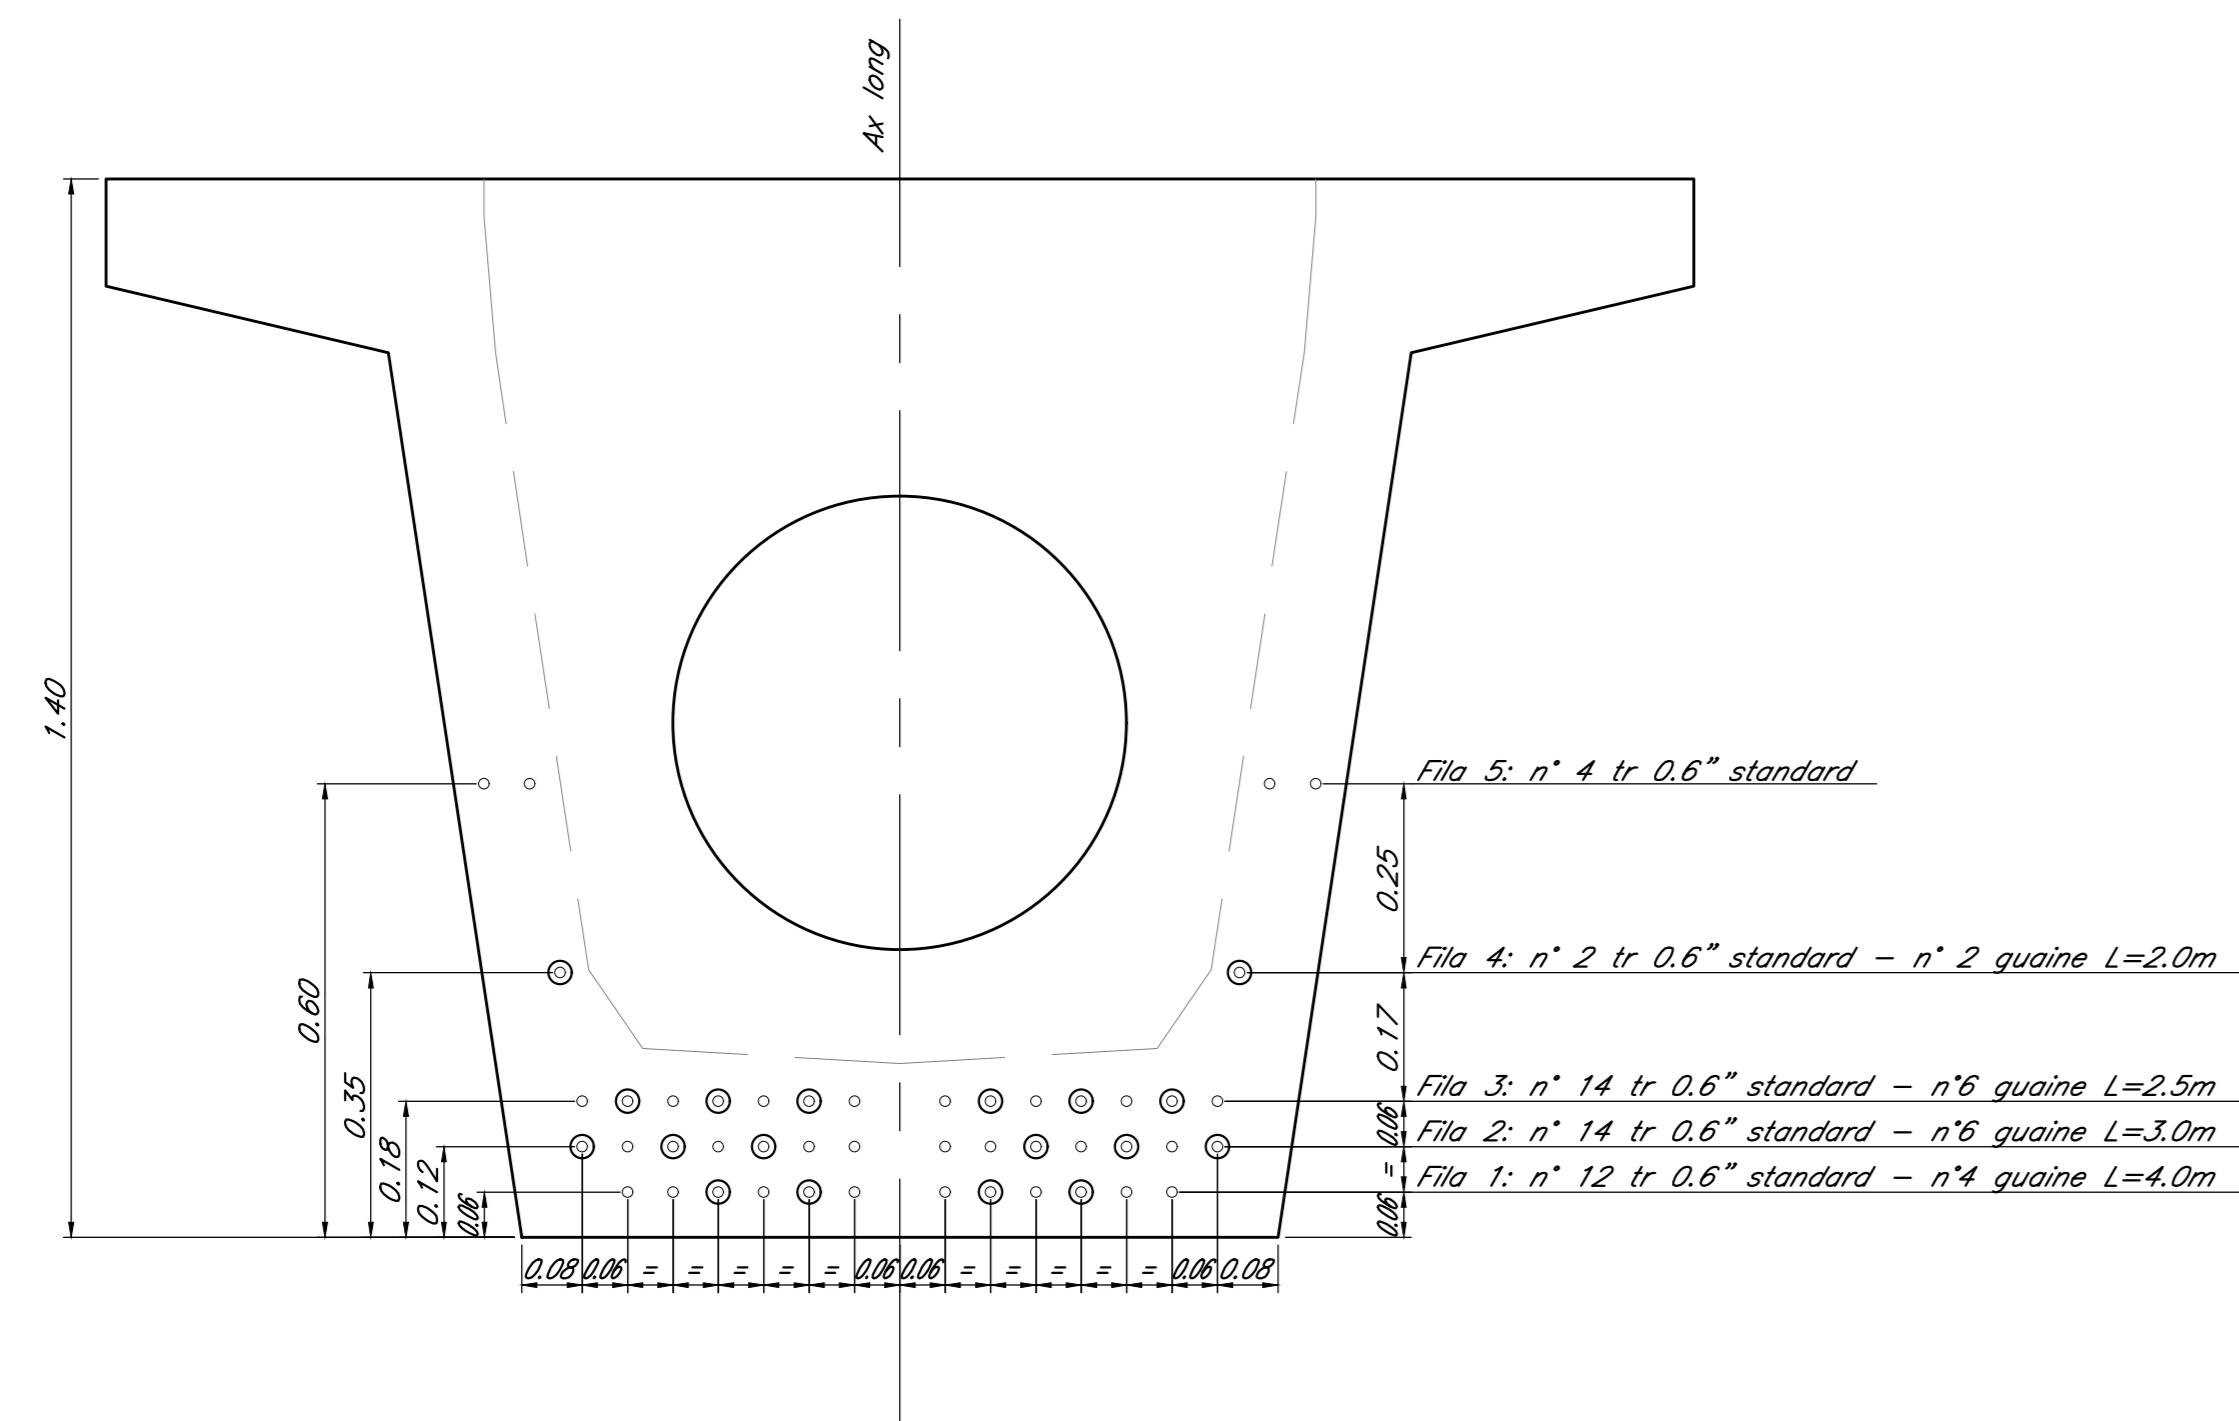

Vista "B"  
Scala 1:10

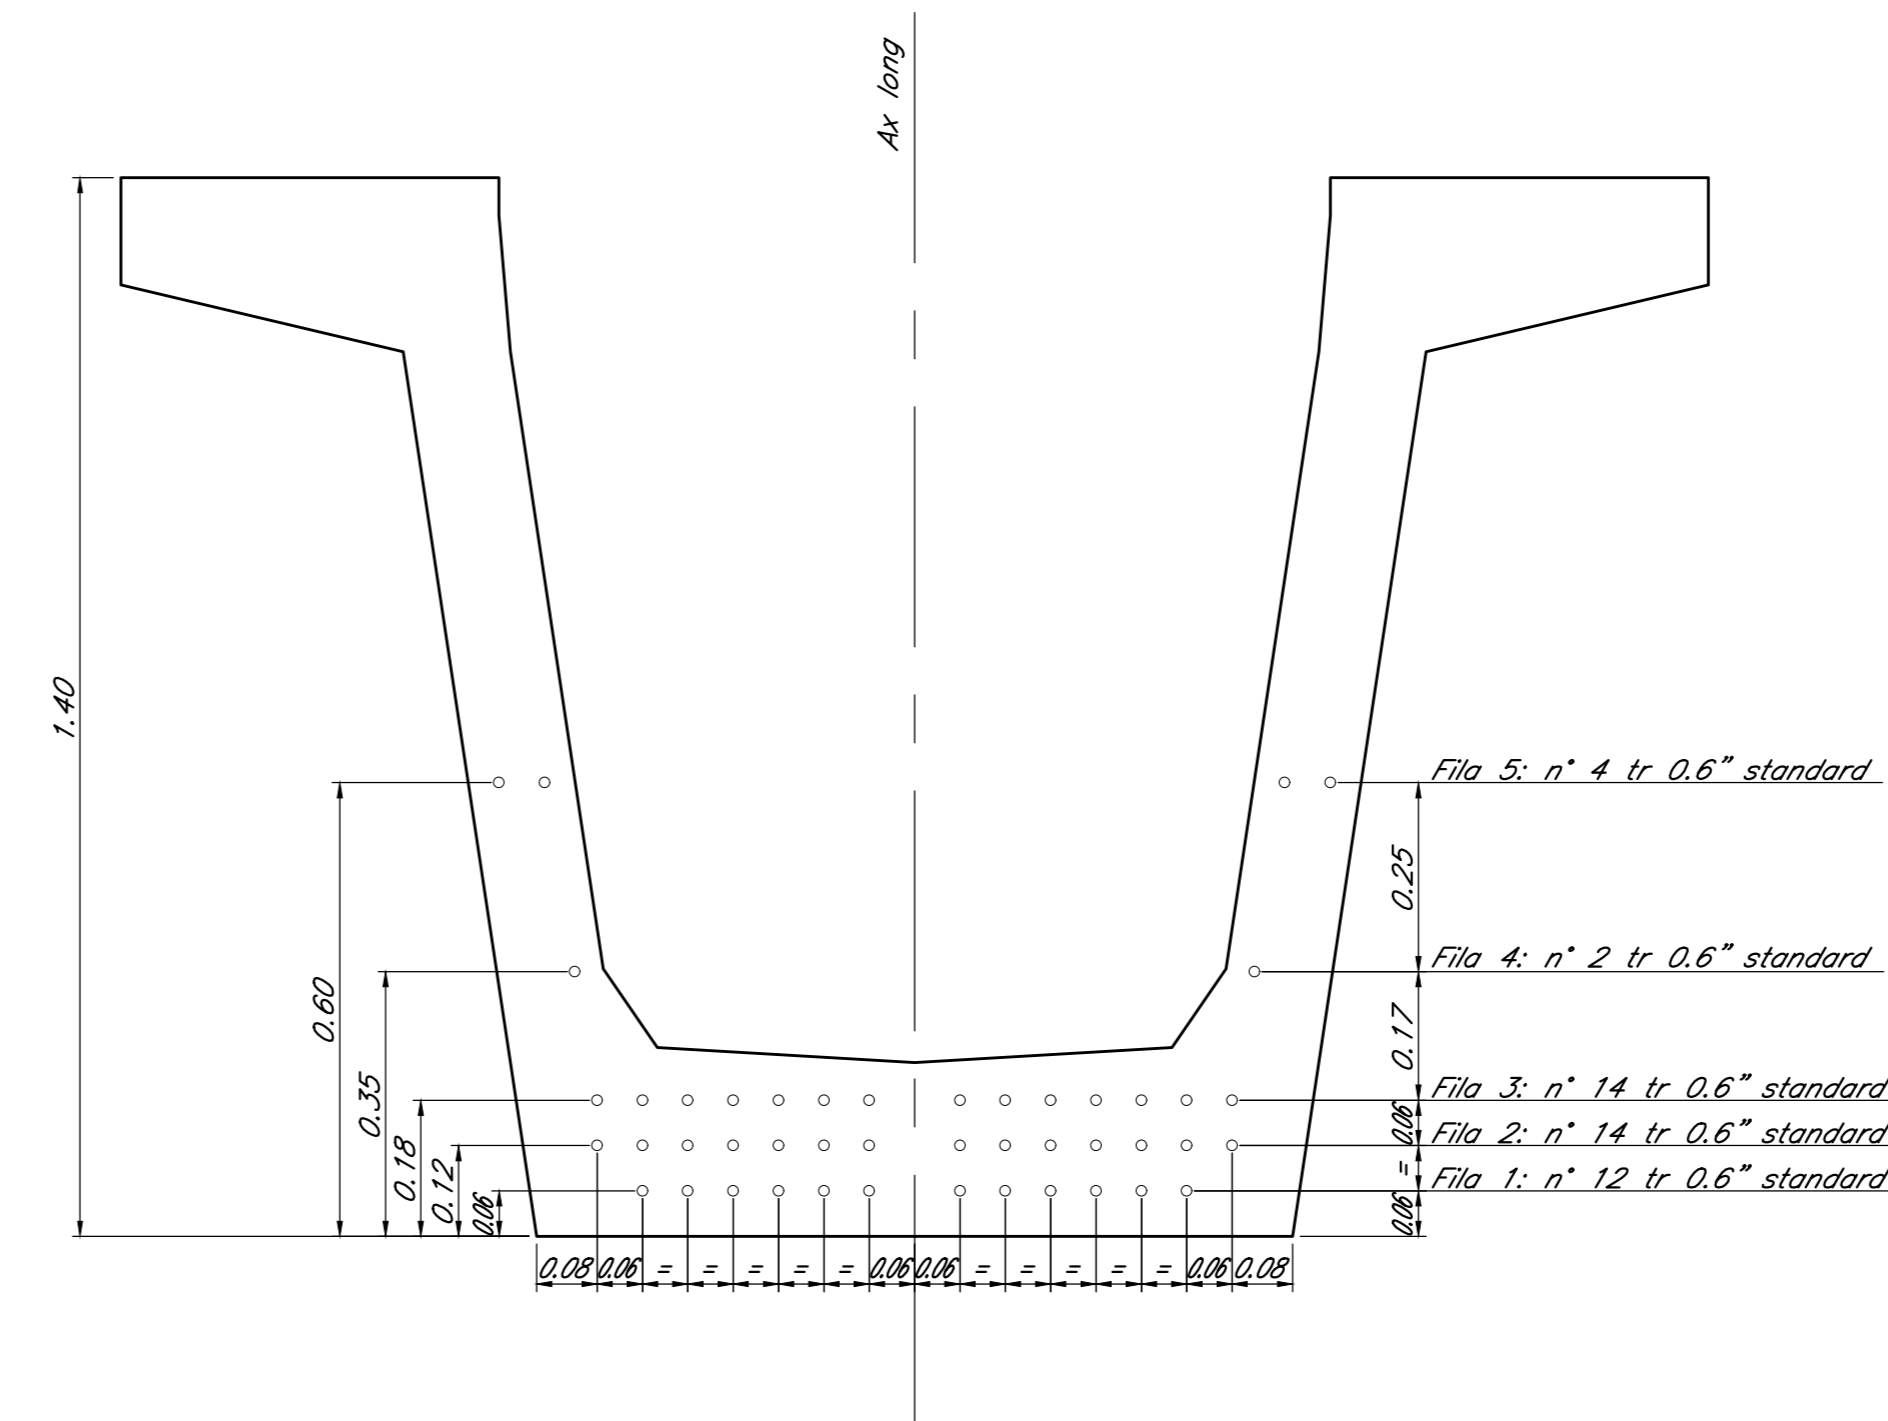

COMMITTENTE:  
**RFI**  
RETE FERROVIARIA ITALIANA  
GRUPPO FERROVIE DELLO STATO ITALIANE

PROGETTAZIONE:  
**ITALFERR**  
GRUPPO IRI/ENEL/STET/ENEA

U.O. INFRASTRUTTURE SUD

PROGETTO DEFINITIVO

**LINEA SALERNO - PONTECAGNANO AEROPORTO**  
**COMPLETAMENTO METROPOLITANA DI SALERNO**  
**TRATTA ARECHI - PONTECAGNANO AEROPORTO**  
IV - VIADOTTI IN INTERFERENZE  
IV01 - CAVALCAFERROVIA VIA WENNER km 1+828  
Impalcato - Carpentaria 3/3

SCALA:  
VARIE

COMMESSA LOTTO FASE ENTE TIPO DOC. OPERA/DISCIPLINA Progr. REV.

NN1X 00 D 78 BA 1V0100 004 A

Rev.	Descrizione	Redatto	Data	Verificato	Data	Approvato	Data	Autorizzato Data
A	Emissione Esecutiva	A.Piselli	Set-2020	G. Ruggieri	Set-2020	[Signature]	Set-2020	Set-2020