




Sezione longitudinale  
Scala 1:25

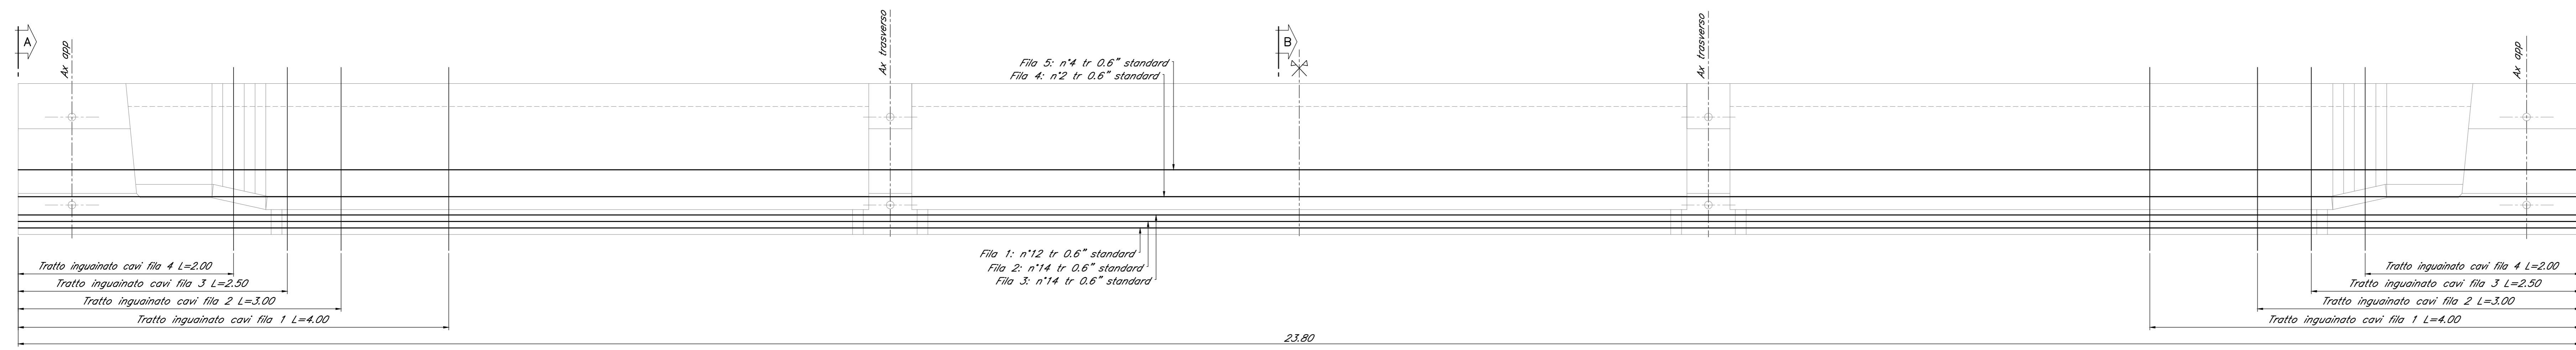

Vista "A"  
Vista testata trave  
Scala 1:10

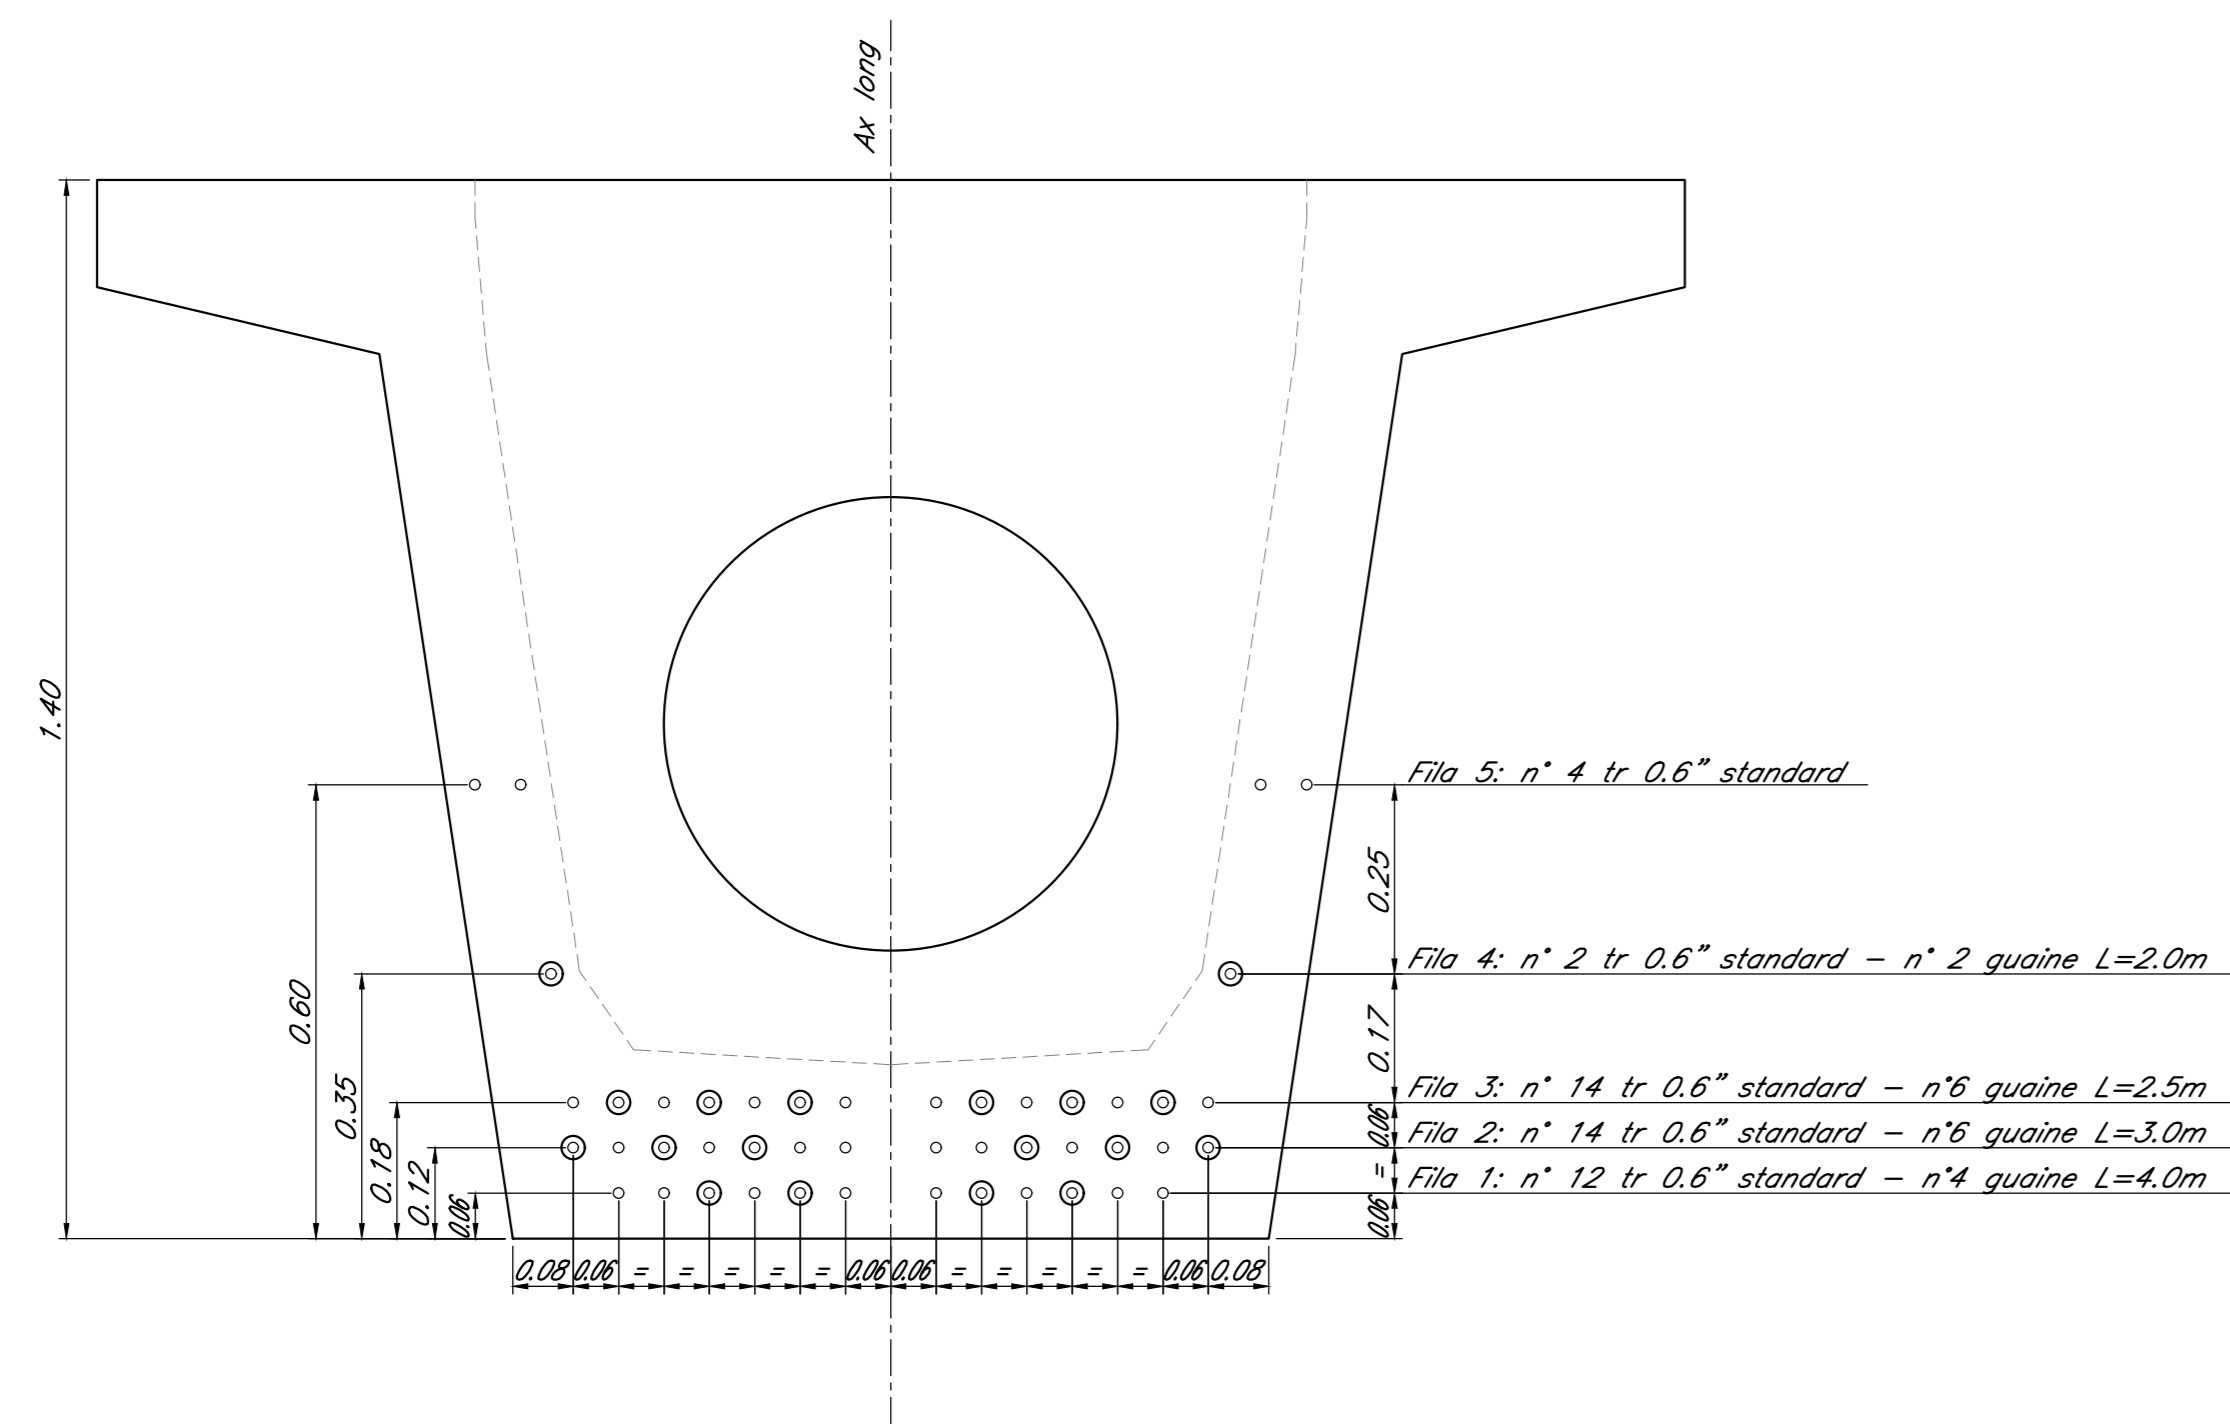

Vista "B"  
Scala 1:10

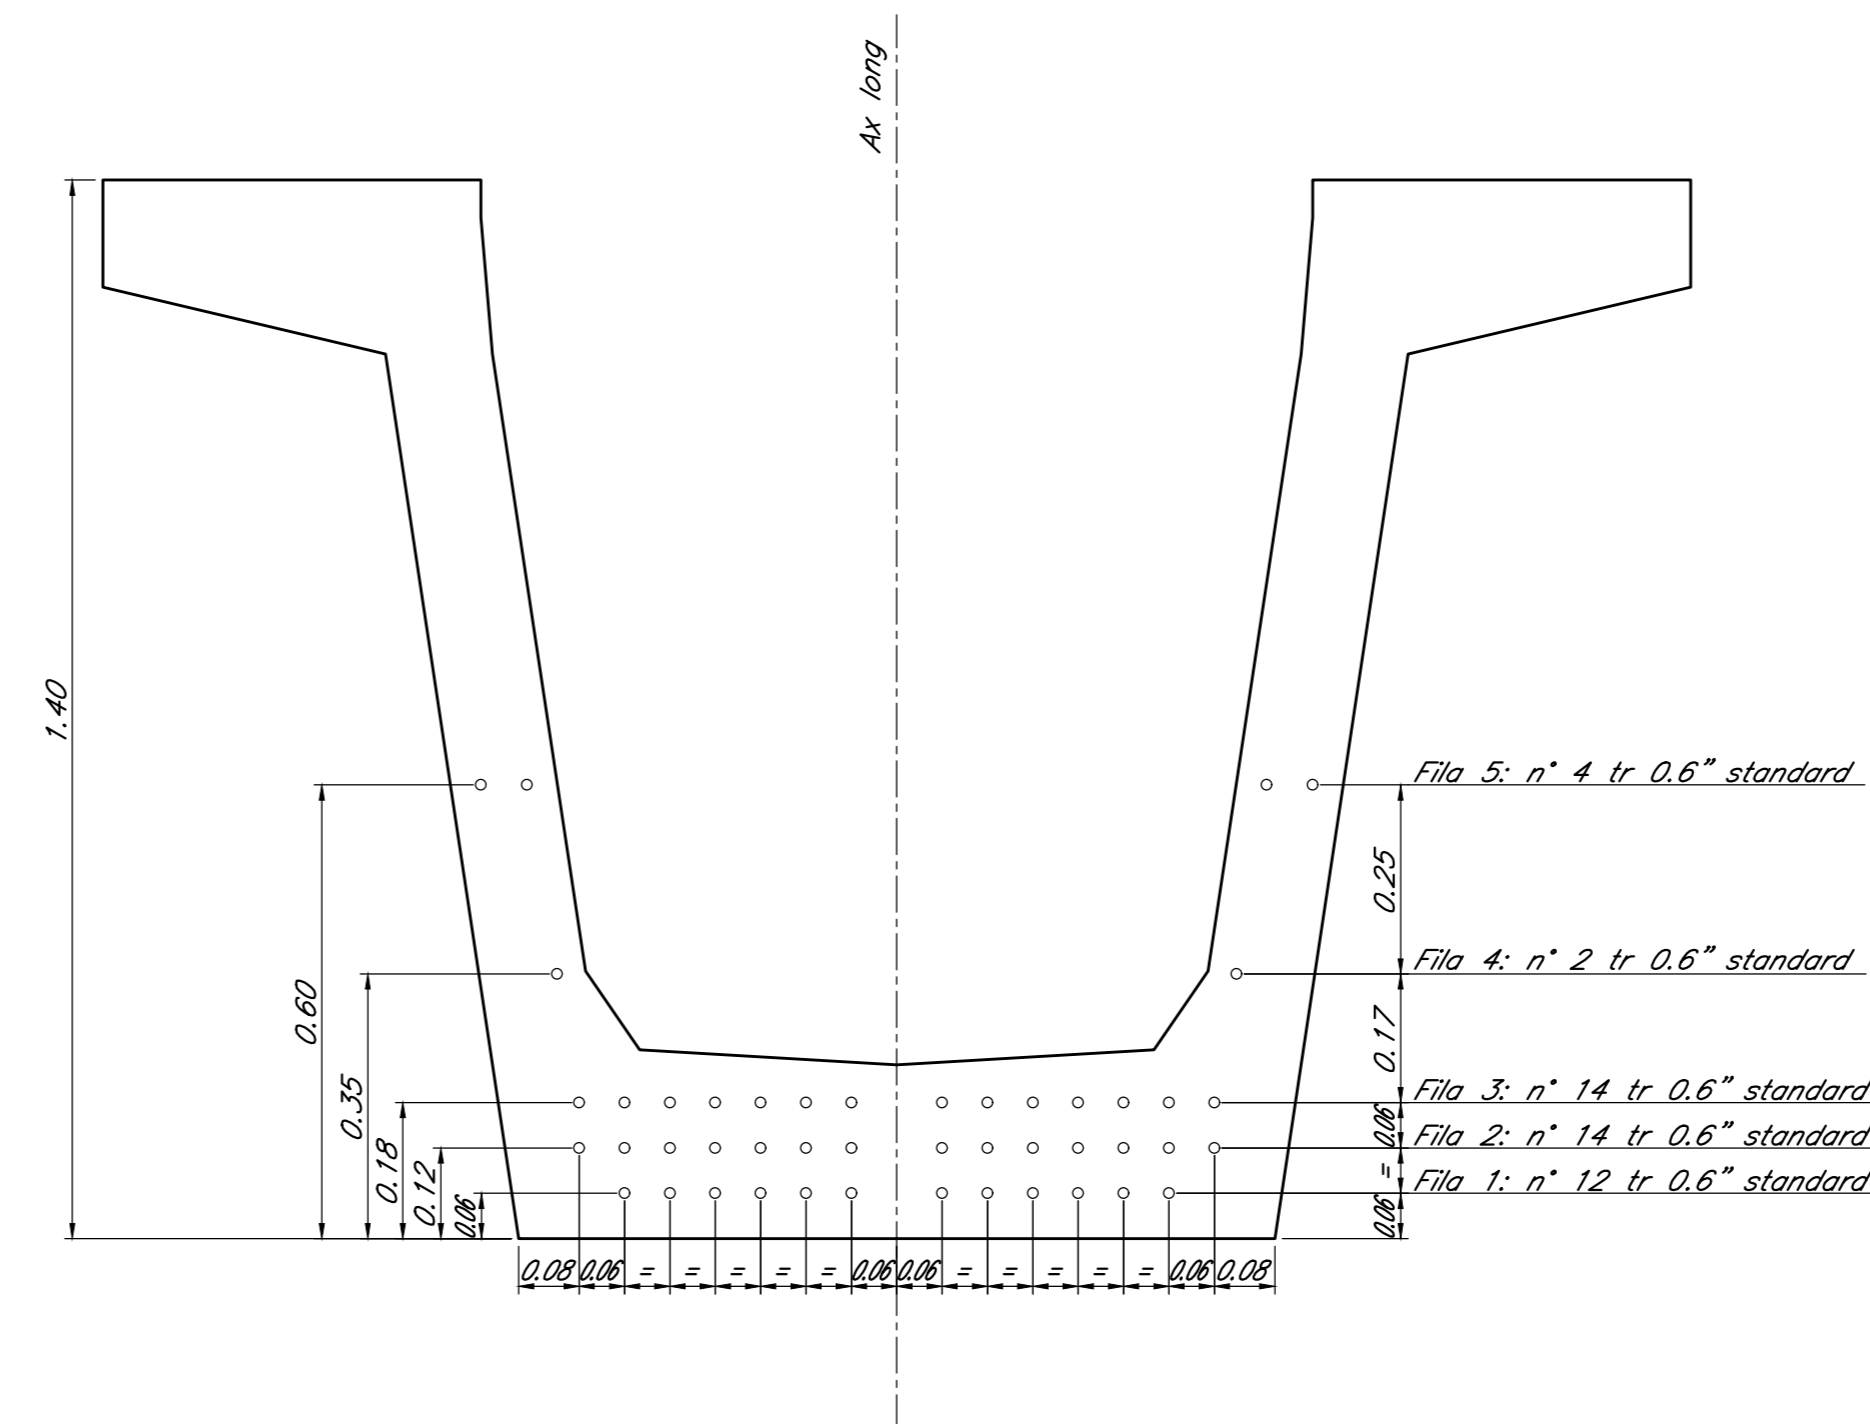

NOTA: per le caratteristiche dei materiali e per le  
incidenze si rimanda allo specifico elaborato di  
progetto "NW1400D78T000600001"

COMMITTENTE:



PROGETTAZIONE:



U.O. INFRASTRUTTURE SUD

PROGETTO DEFINITIVO

LINEA SALERNO - PONTECAGNANO AEROPORTO

COMPLETAMENTO METROPOLITANA DI SALERNO

TRATTA ARECHI - PONTECAGNANO AEROPORTO

NW - NUOVA VIABILITA'

NW01 - PONTE FOSSO FRESTOLA

Impalcato - Carpenteria 3/3

SCALA:

VARIE

COMMESSA LOTTO FASE ENTE TIPO DOC. OPERA/DISCIPLINA Progr. REV.

NN1X 00 D 78 BA NW0100 004 A

Rev.	Descrizione	Redatto	Data	Verificato	Data	Approvato	Data	Autorizzato Data
A	Emesse Esecutive	A.Piselli	Set-2020	G. Reggino	Set-2020	[Signature]	Set-2020	07/09/2020