




Carpenteria Fondazione  
1 : 50

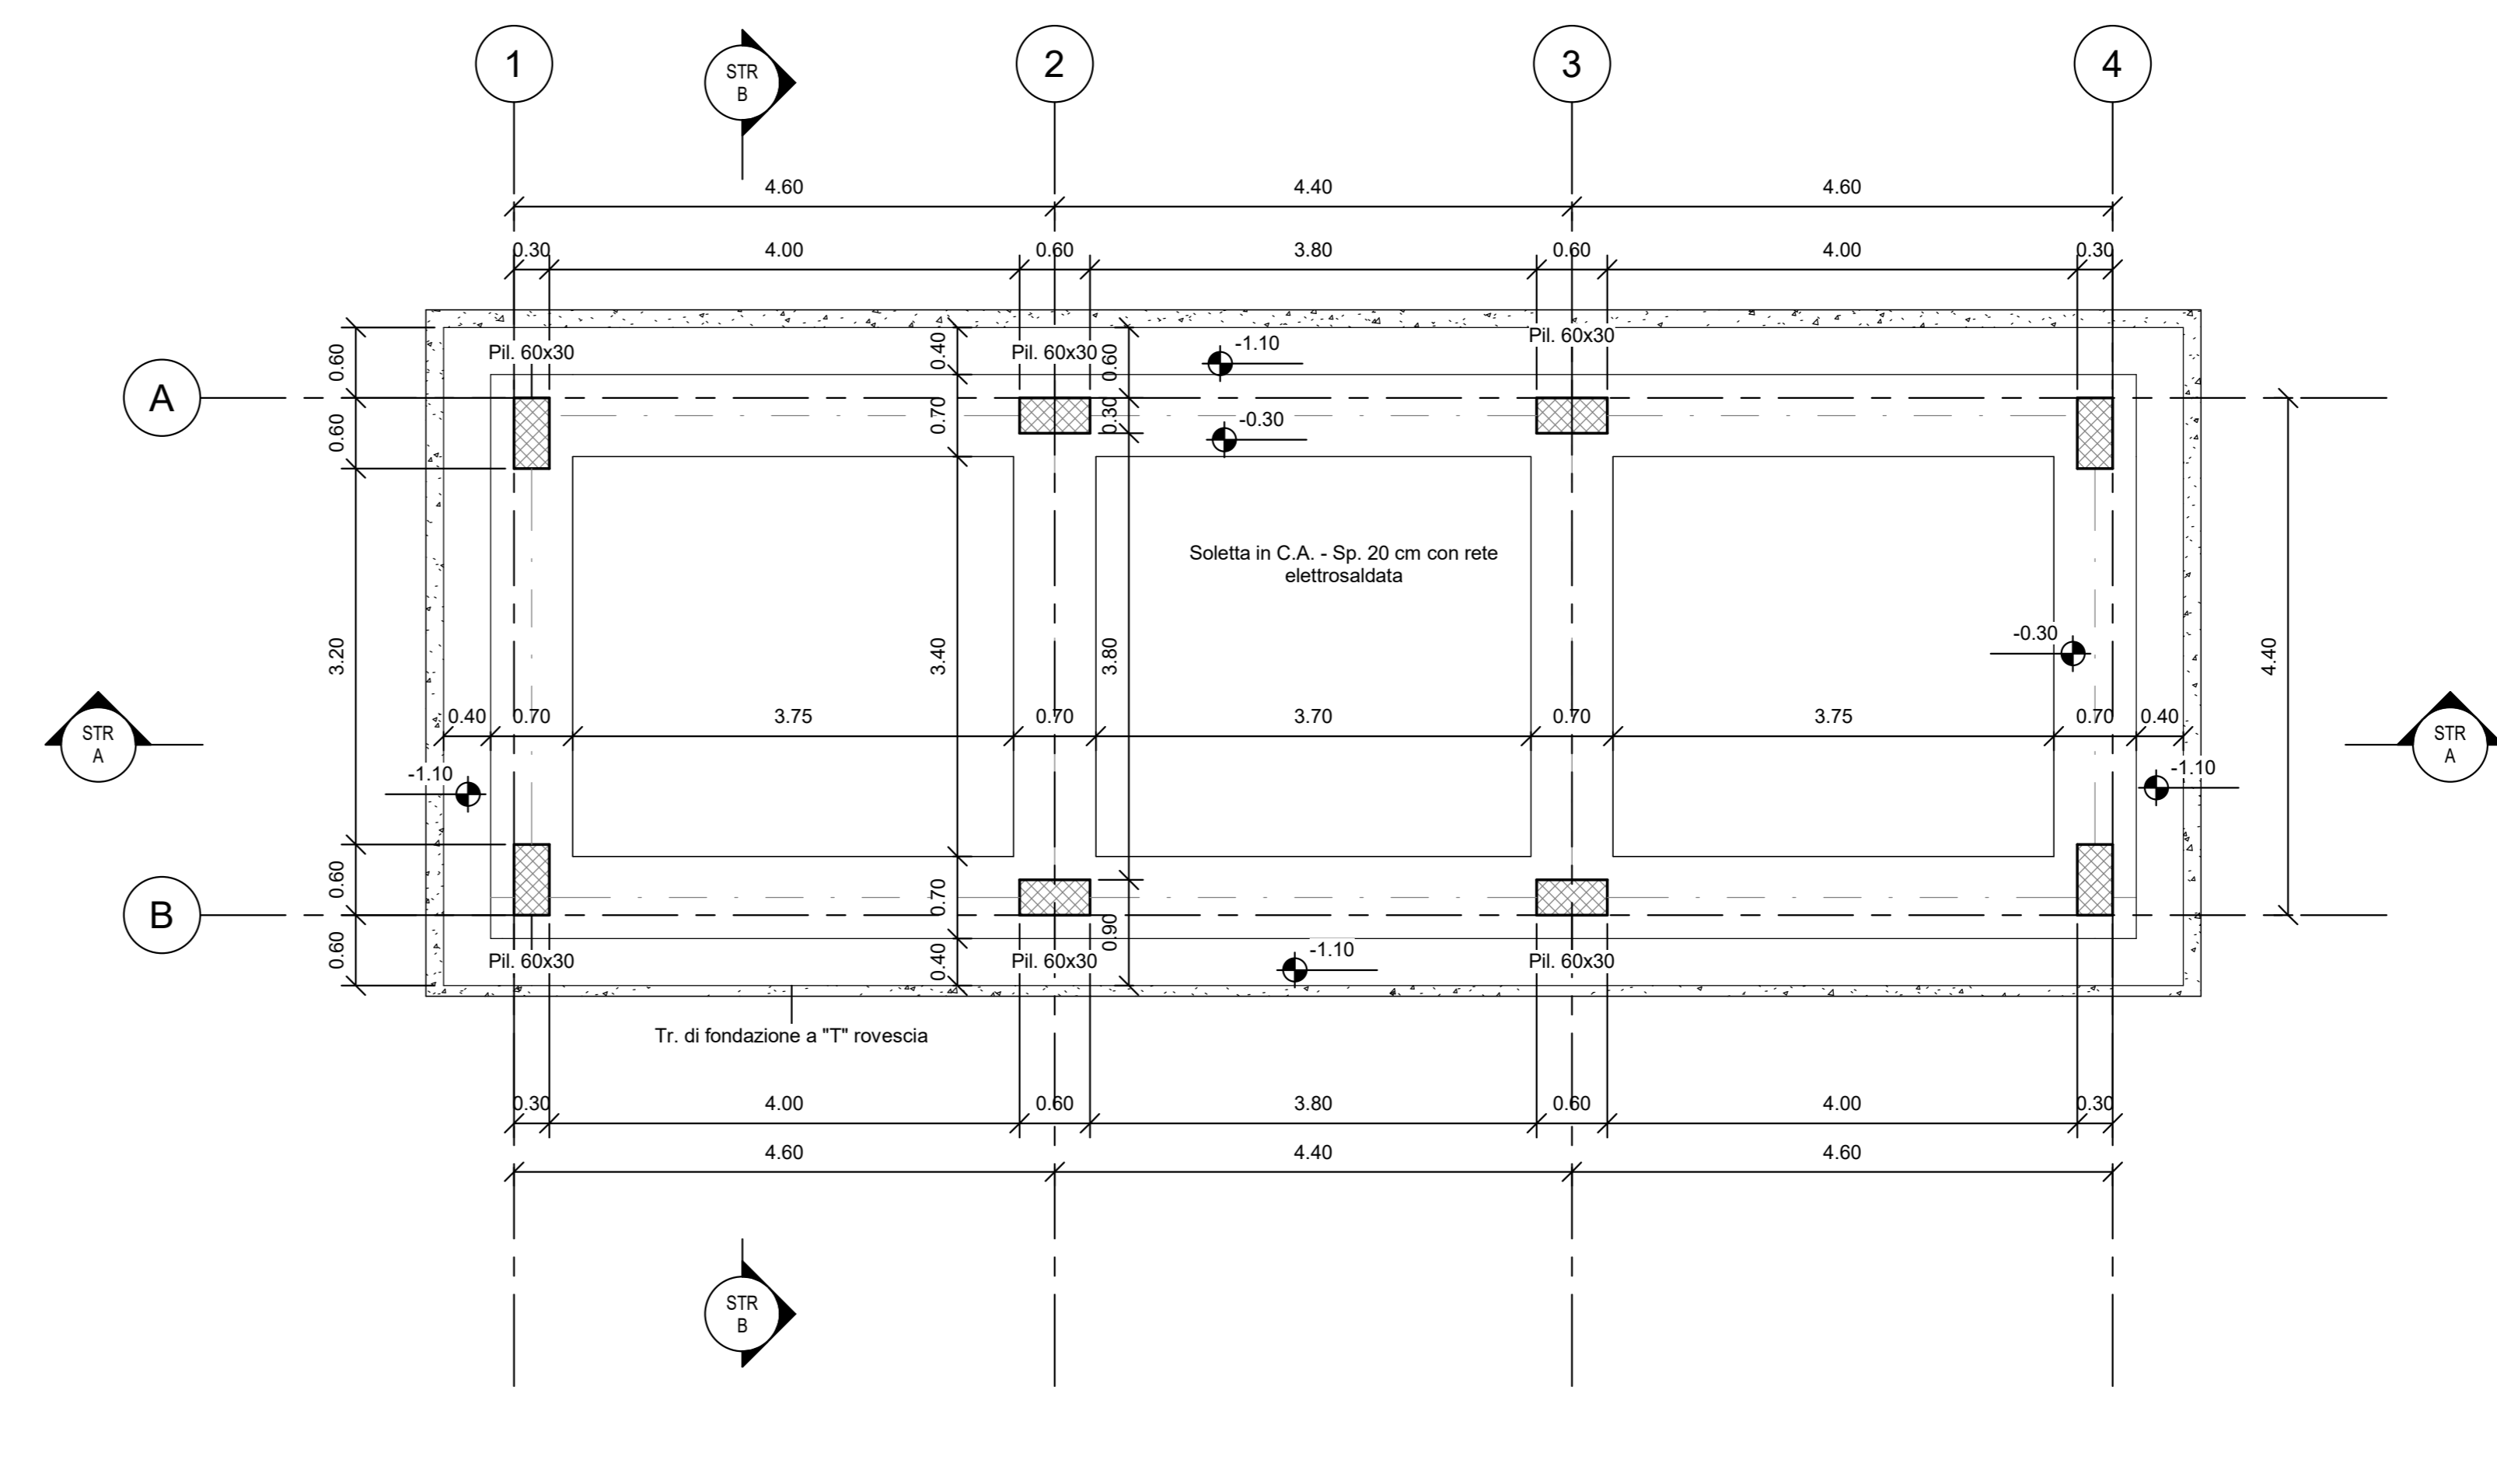


Carpenteria Fondazione - Planimetria  
1 : 50

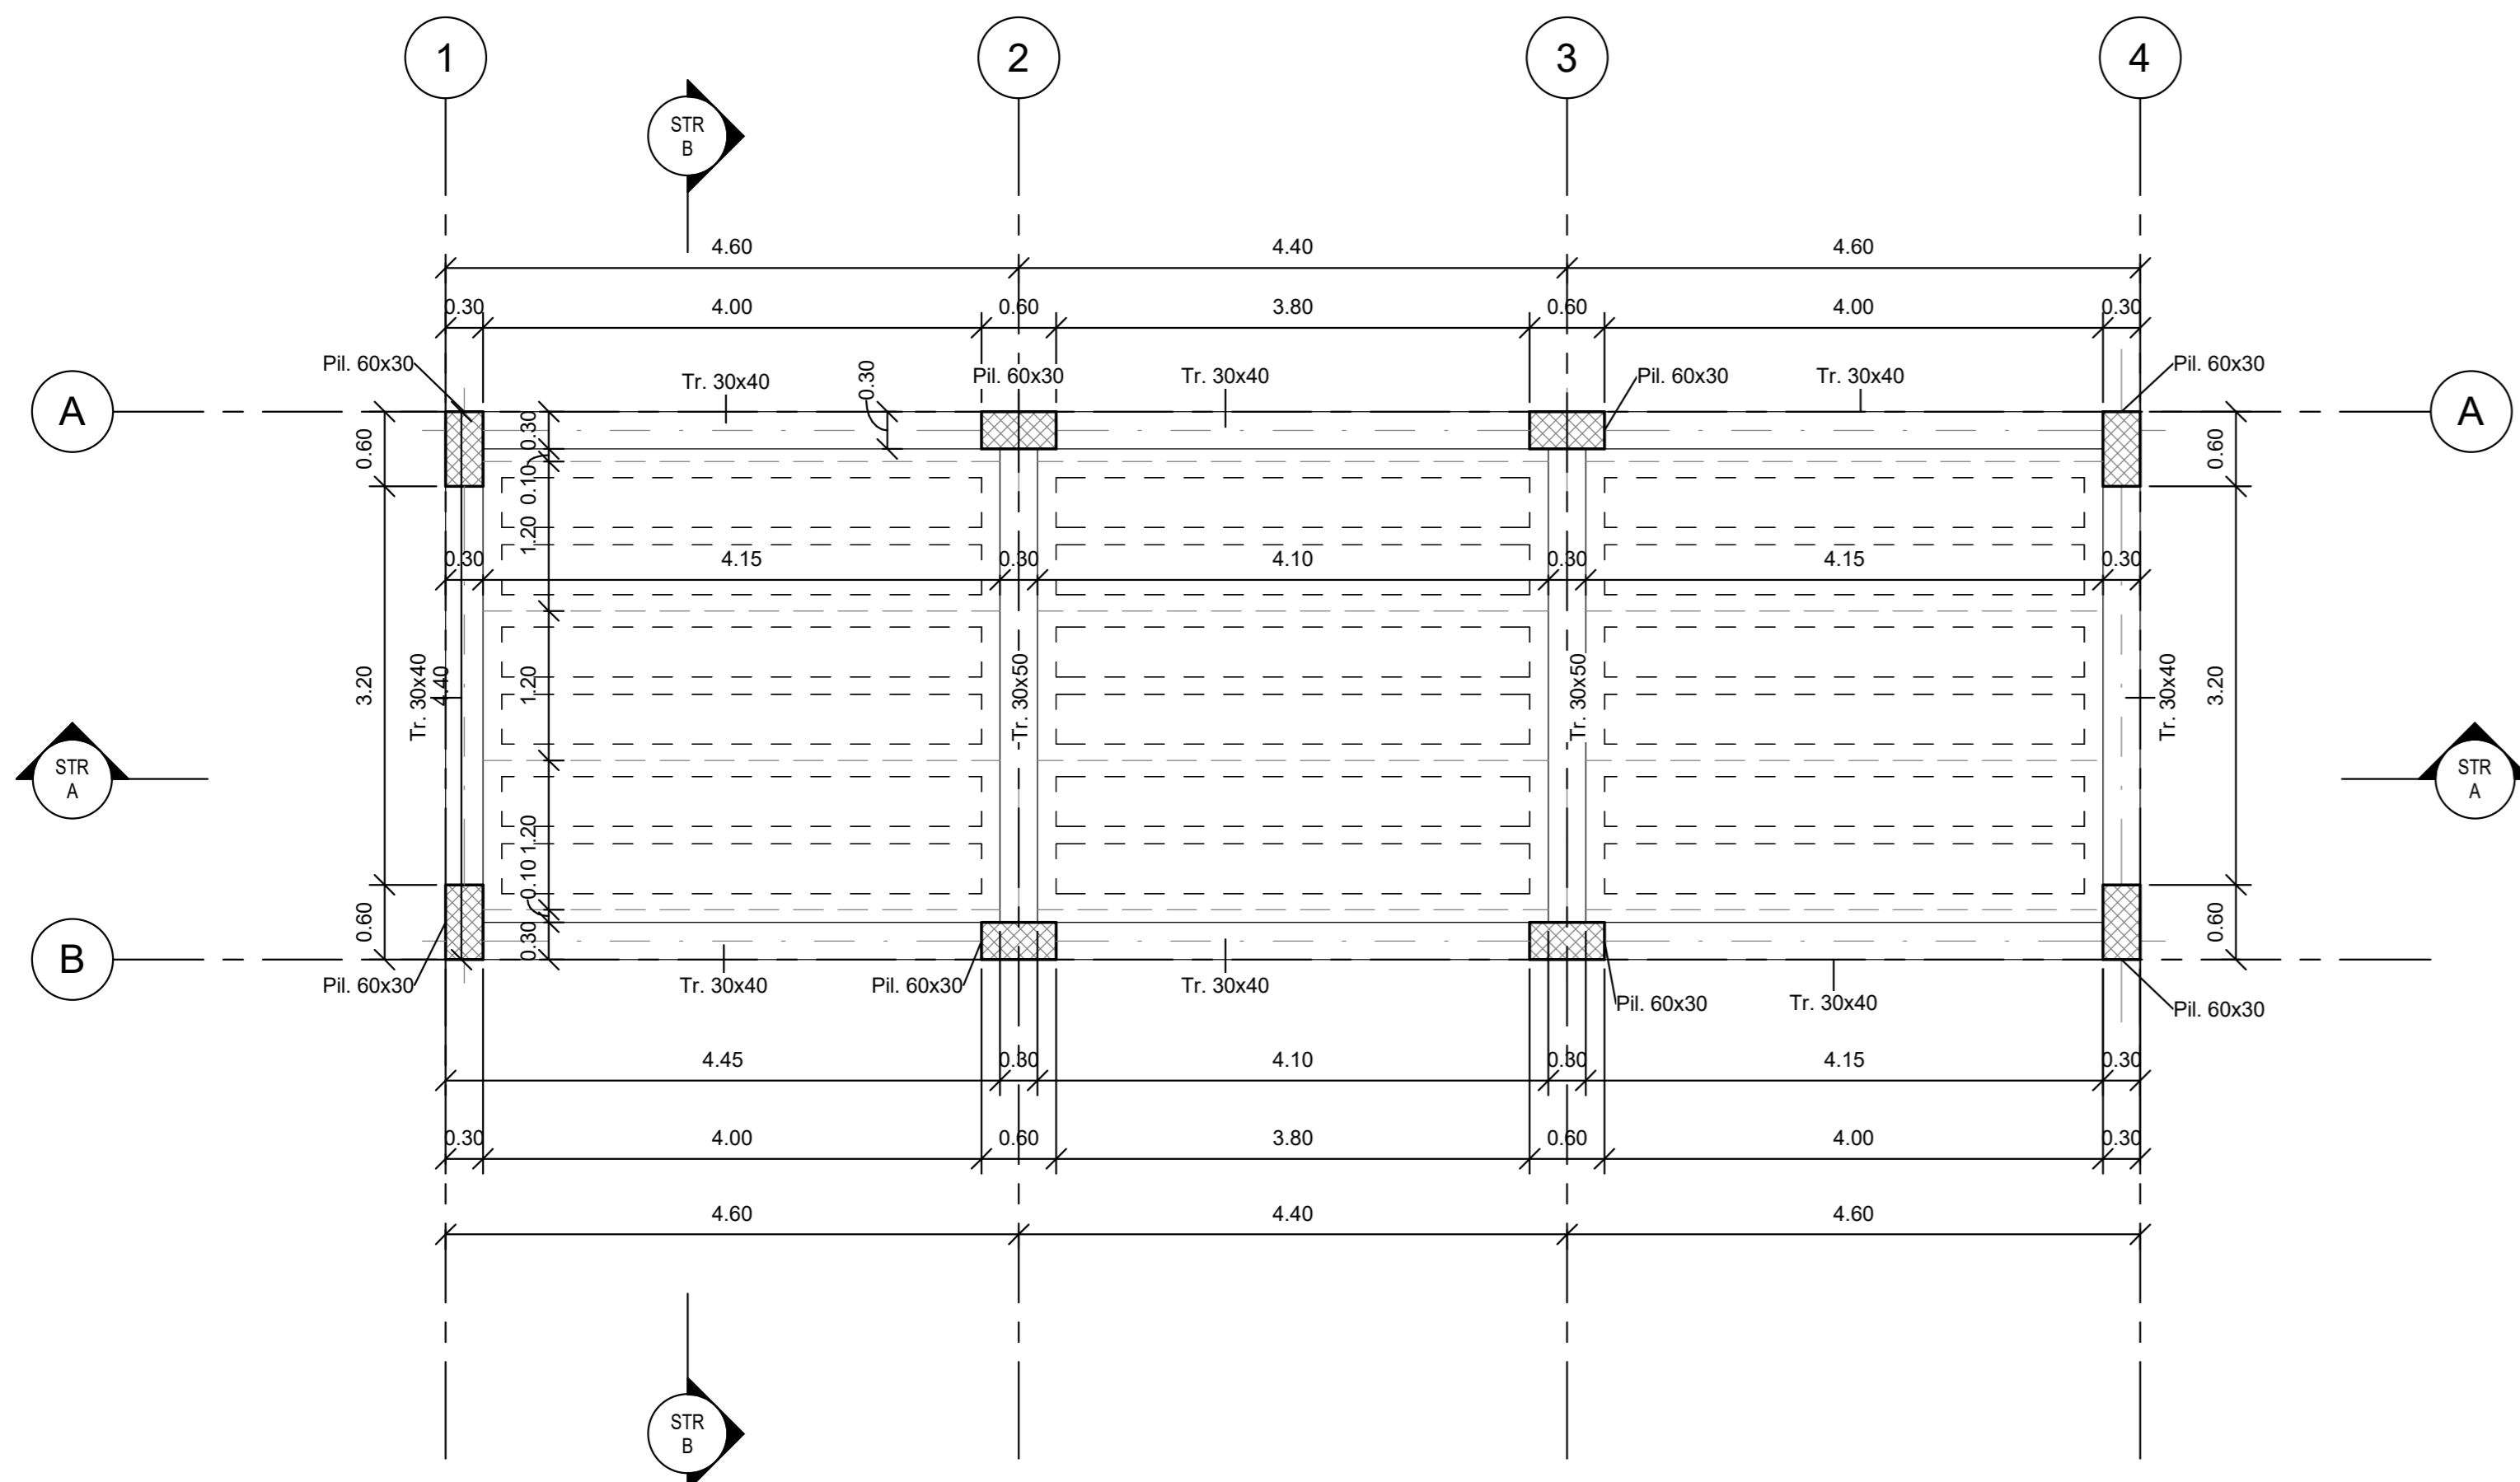

Carpenteria Copertura  
1 : 50

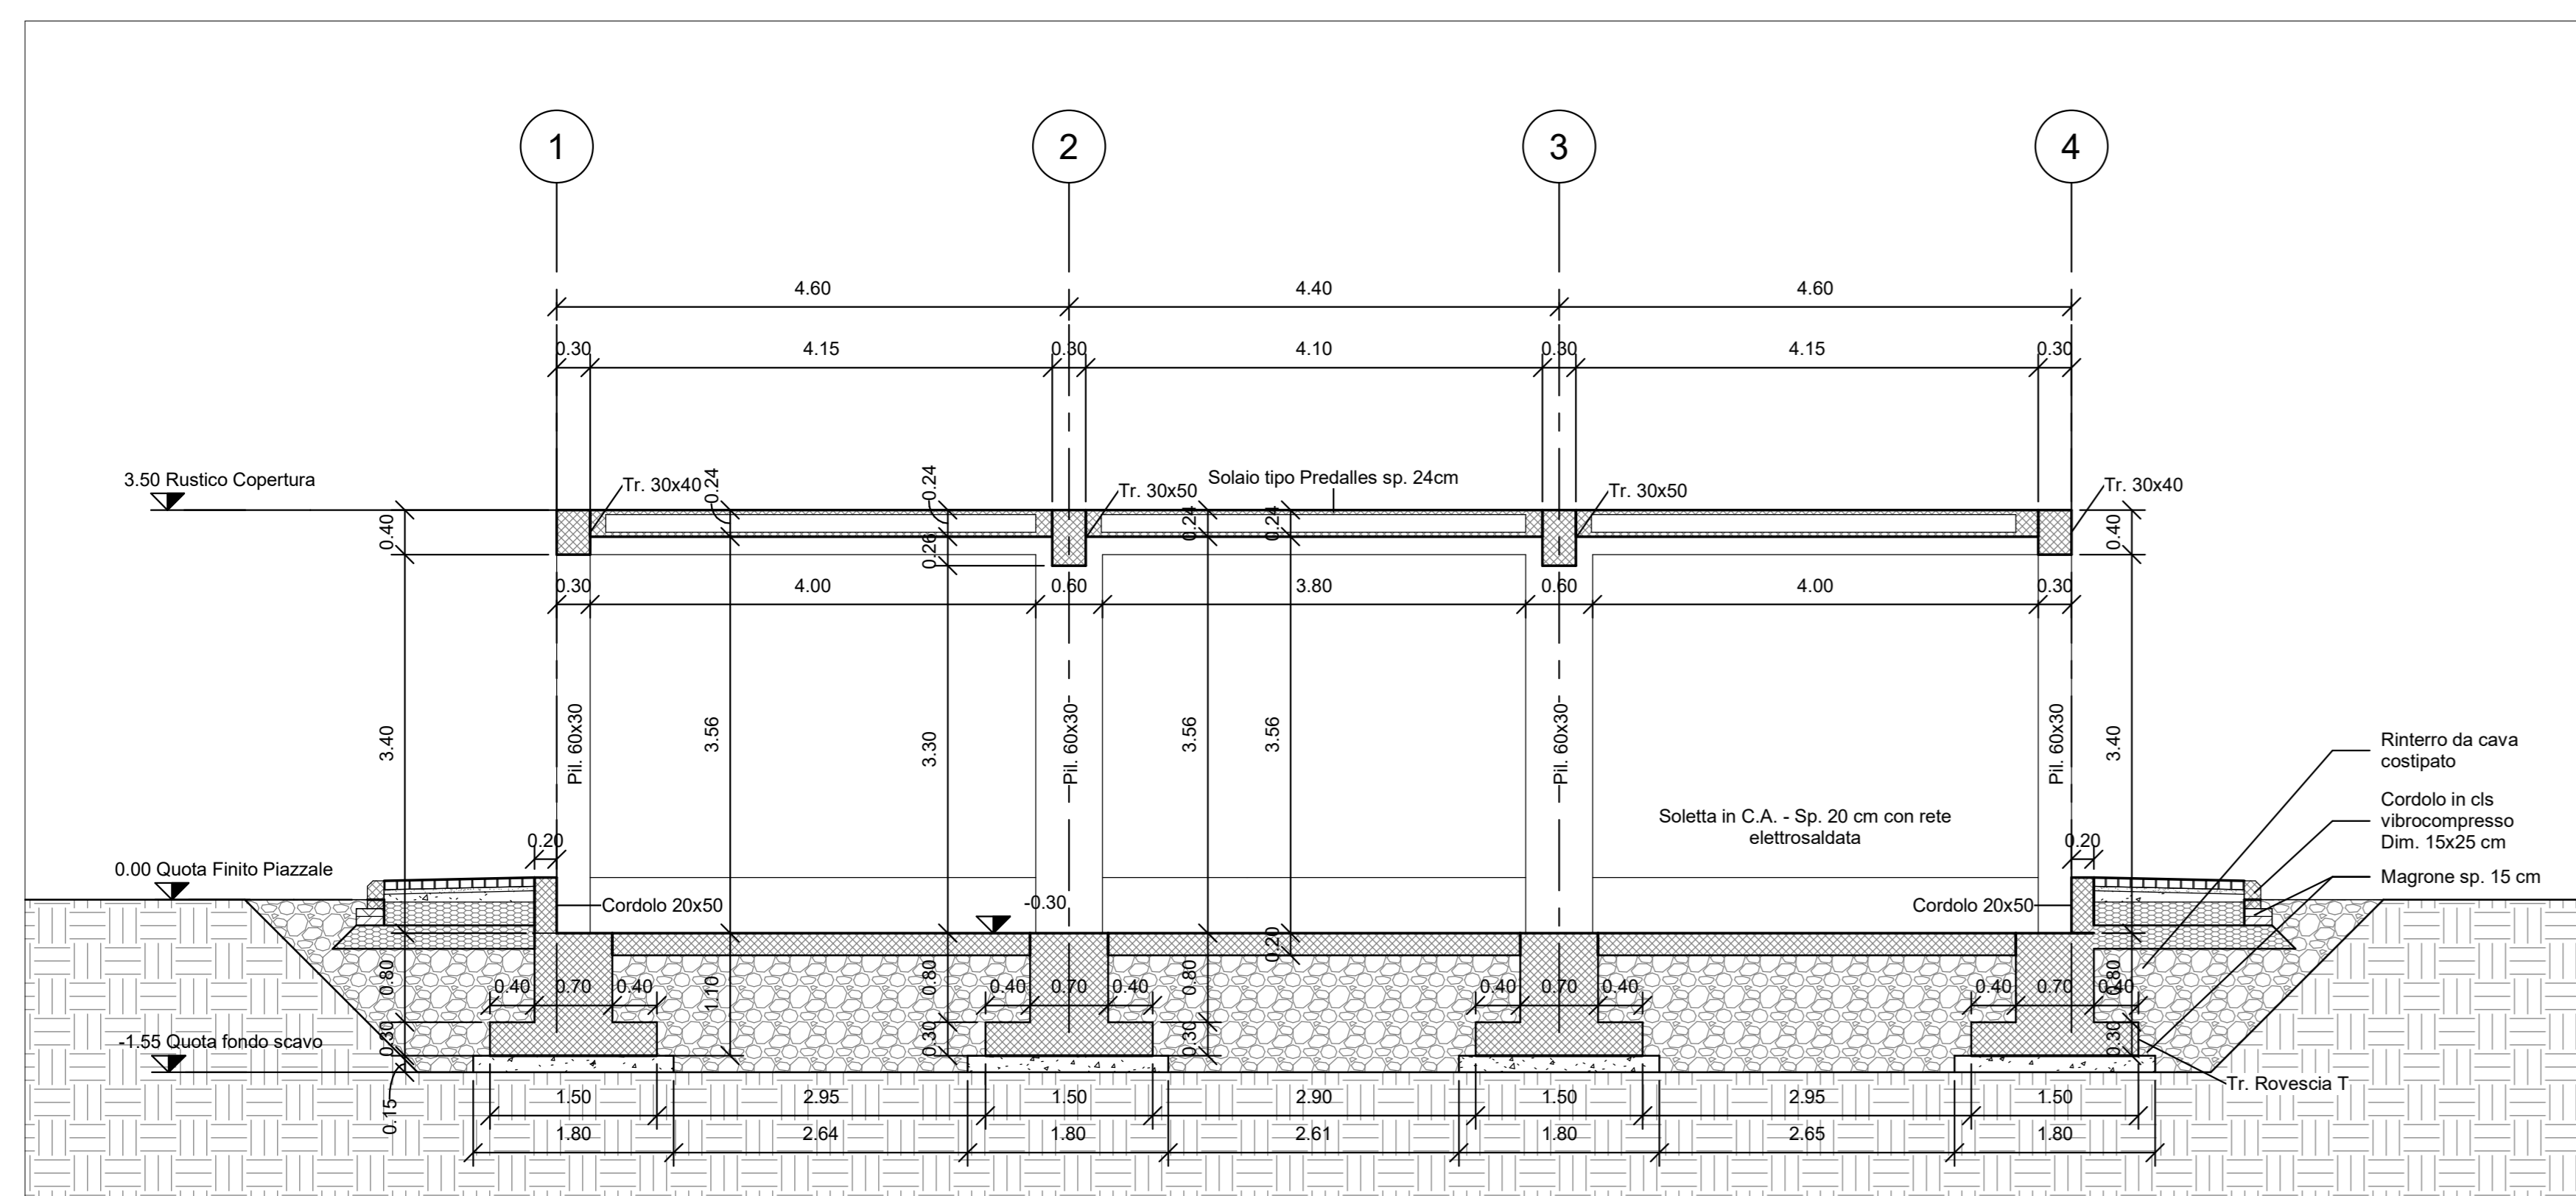

Sezione STR A-A  
1 : 50

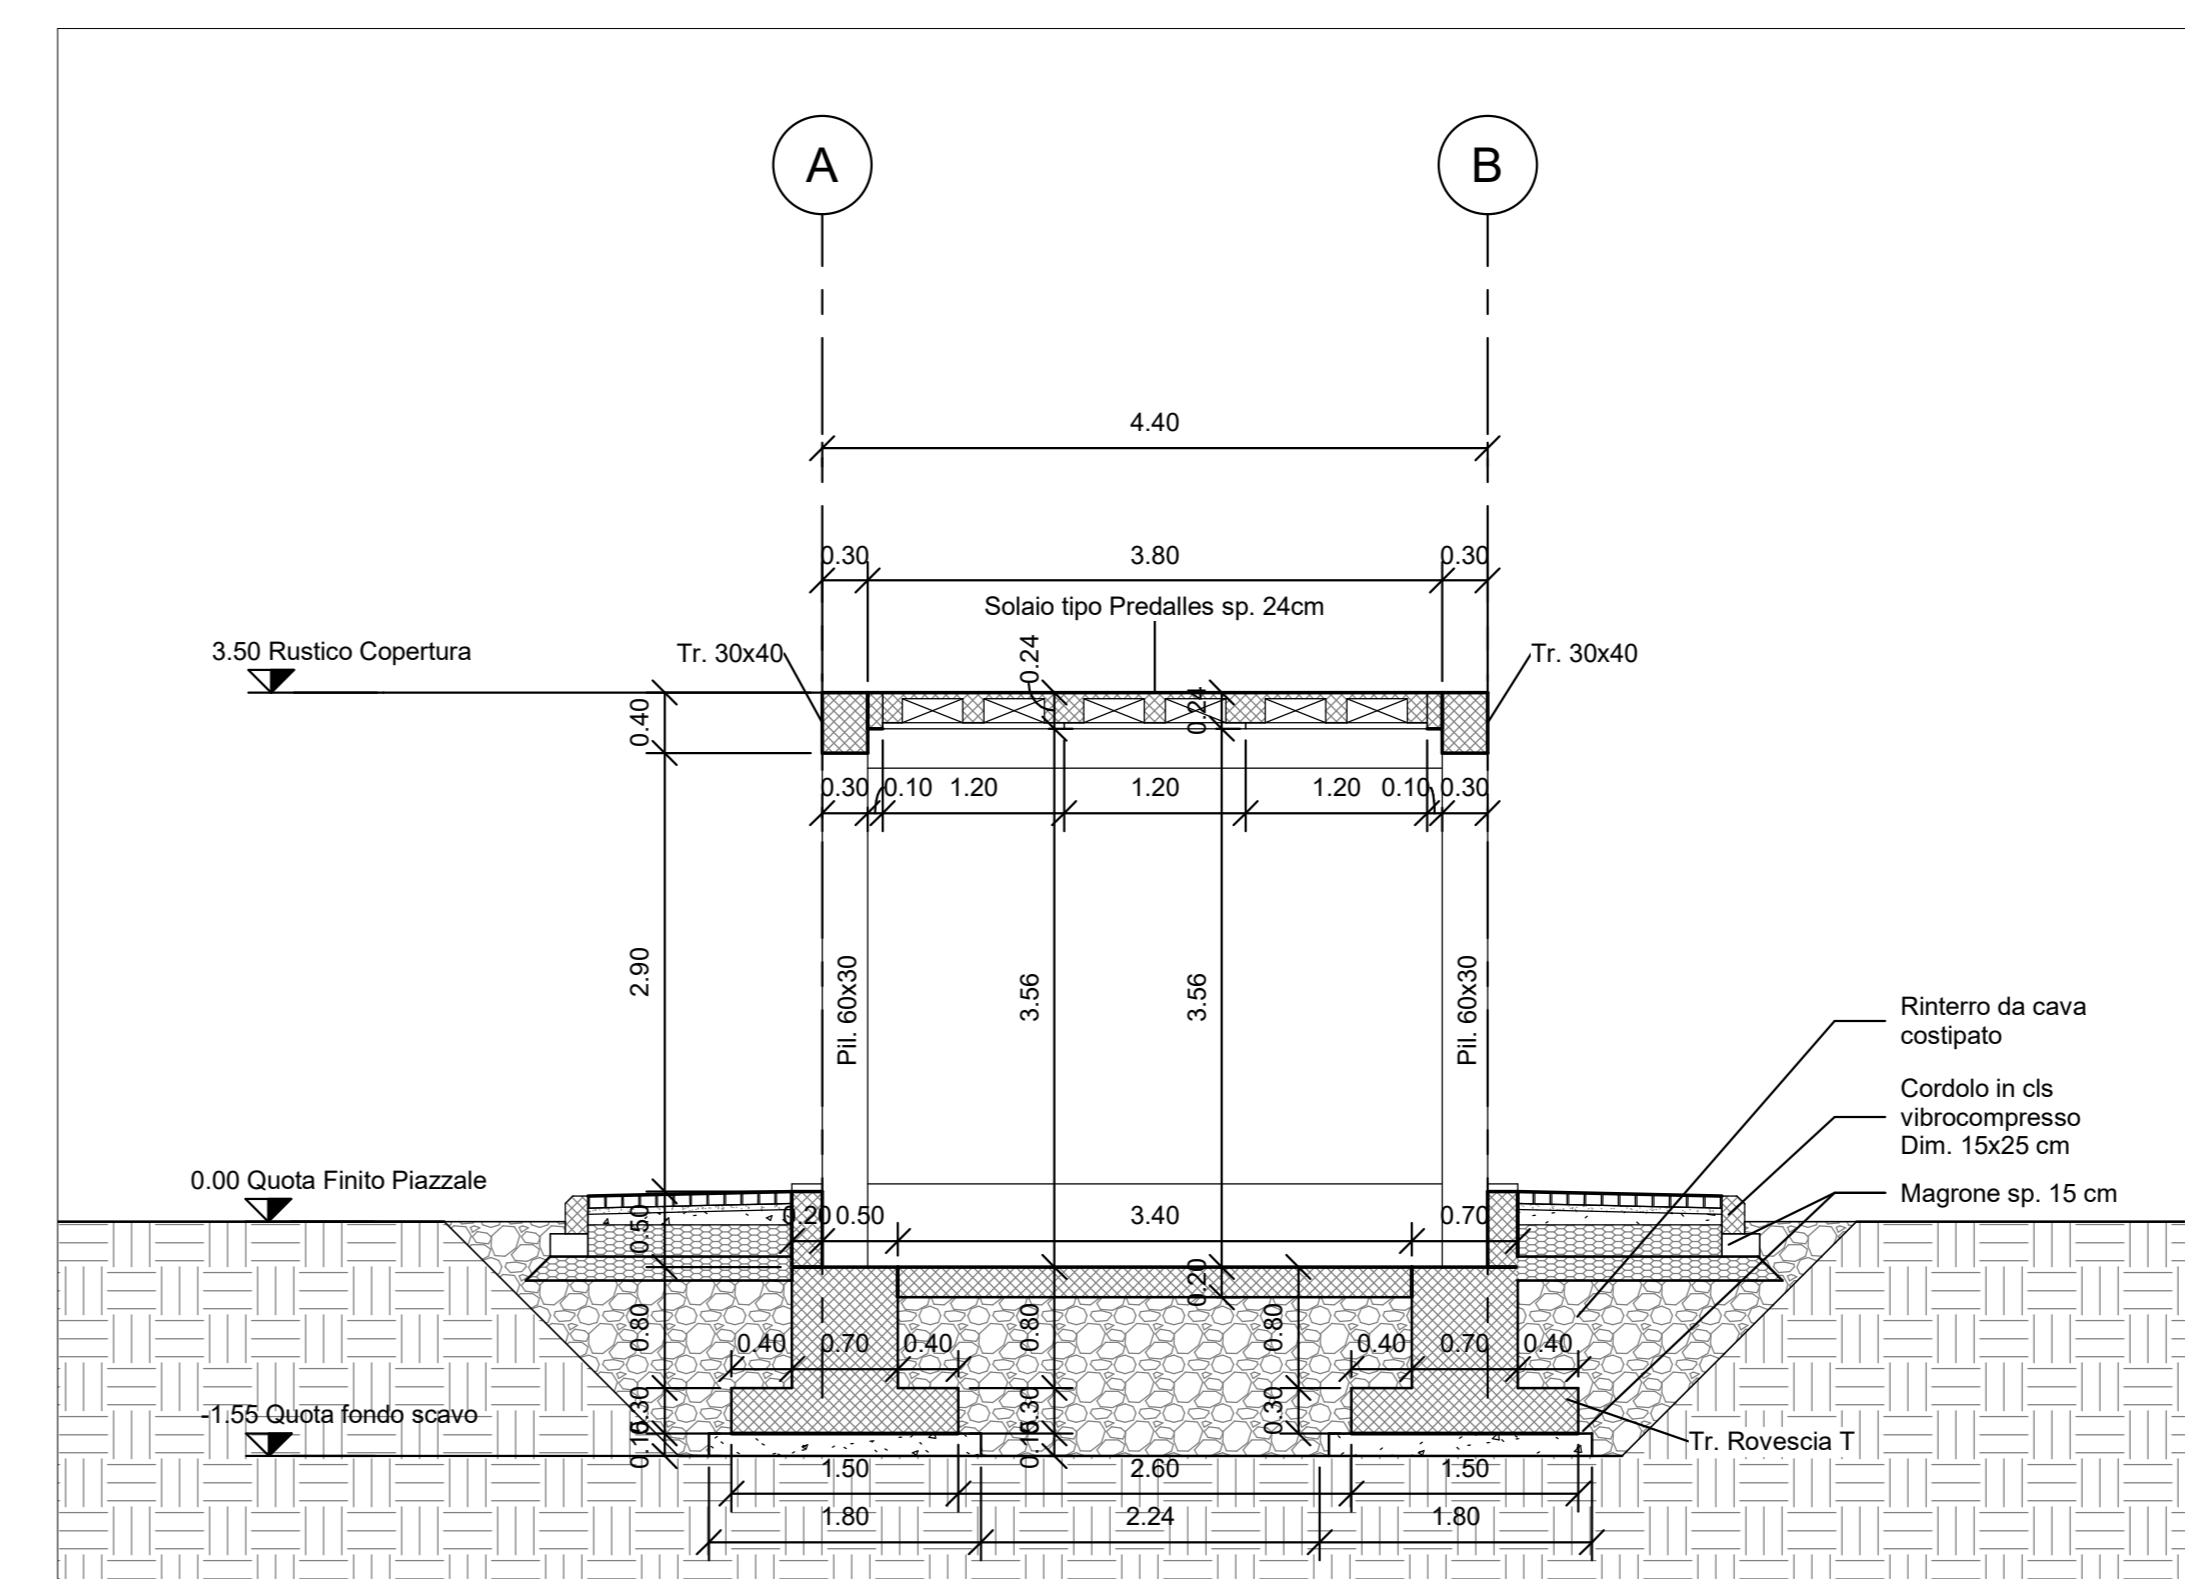

Sezione STR B-B'  
1 : 50

Fase di scavo	Scotico (50 cm)	80 mc
	Scavo	127 mc
Fase di riempimento con materiale proveniente da cava		127 mc

Nota:  
Per Tabella Materiali e Incidenze fare riferimento all'elaborato: NN1X.0.0.D.78.TT.OC.00.0.0.001

COMMITTENTE: 

PROGETTAZIONE: 

**U.O. INFRASTRUTTURE SUD**

**PROGETTO DEFINITIVO**

**LINEA SALERNO - PONTECAGNANO AEROPORTO**  
**COMPLETAMENTO METROPOLITANA DI SALERNO**  
**TRATTA ARECHI - PONTECAGNANO AEROPORTO**  
**FABBRICATI**  
 SSE km 5+750 - FA02 - Fabbricato Enel  
 Carpenteria, pianta e sezioni

SCALA: 1:50

Rev.	Descrizione	Redatto	Data	Verificato	Data	Approvato	Data	Autorizzato Data
A	Emissione Esecutiva	F. Di Amadio	08-2020	C. Romano	08-2020	M. Zaffano	08-2020	08-2021
B	Emissione Esecutiva	F. Di Amadio	Gen-2021	C. Romano	Gen-2021	M. Zaffano	Gen-2021	Gen-2021

COMMESSA LOTTO FASE ENTE TIPO DOC. OPERA/DISCIPLINA PROGR. REV. NN1X 00 D 78 BB FA0200 001 B

NN1X.0.0.D.78.BB.FA.02.0.0.001.B n. Elab.: 650