




Carpenteria Copertura  
1 : 50

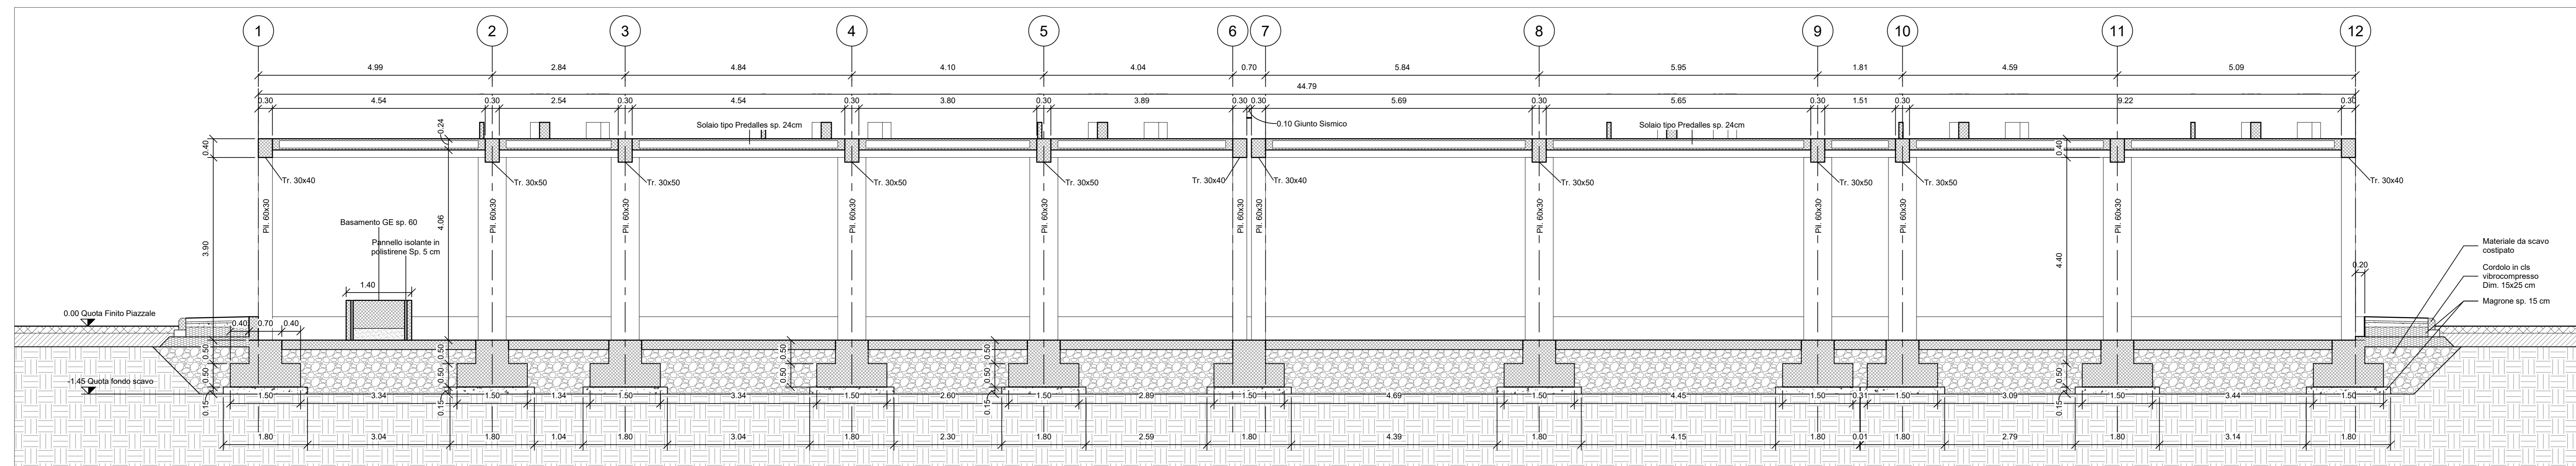

Sezione STR A-A'  
1 : 50

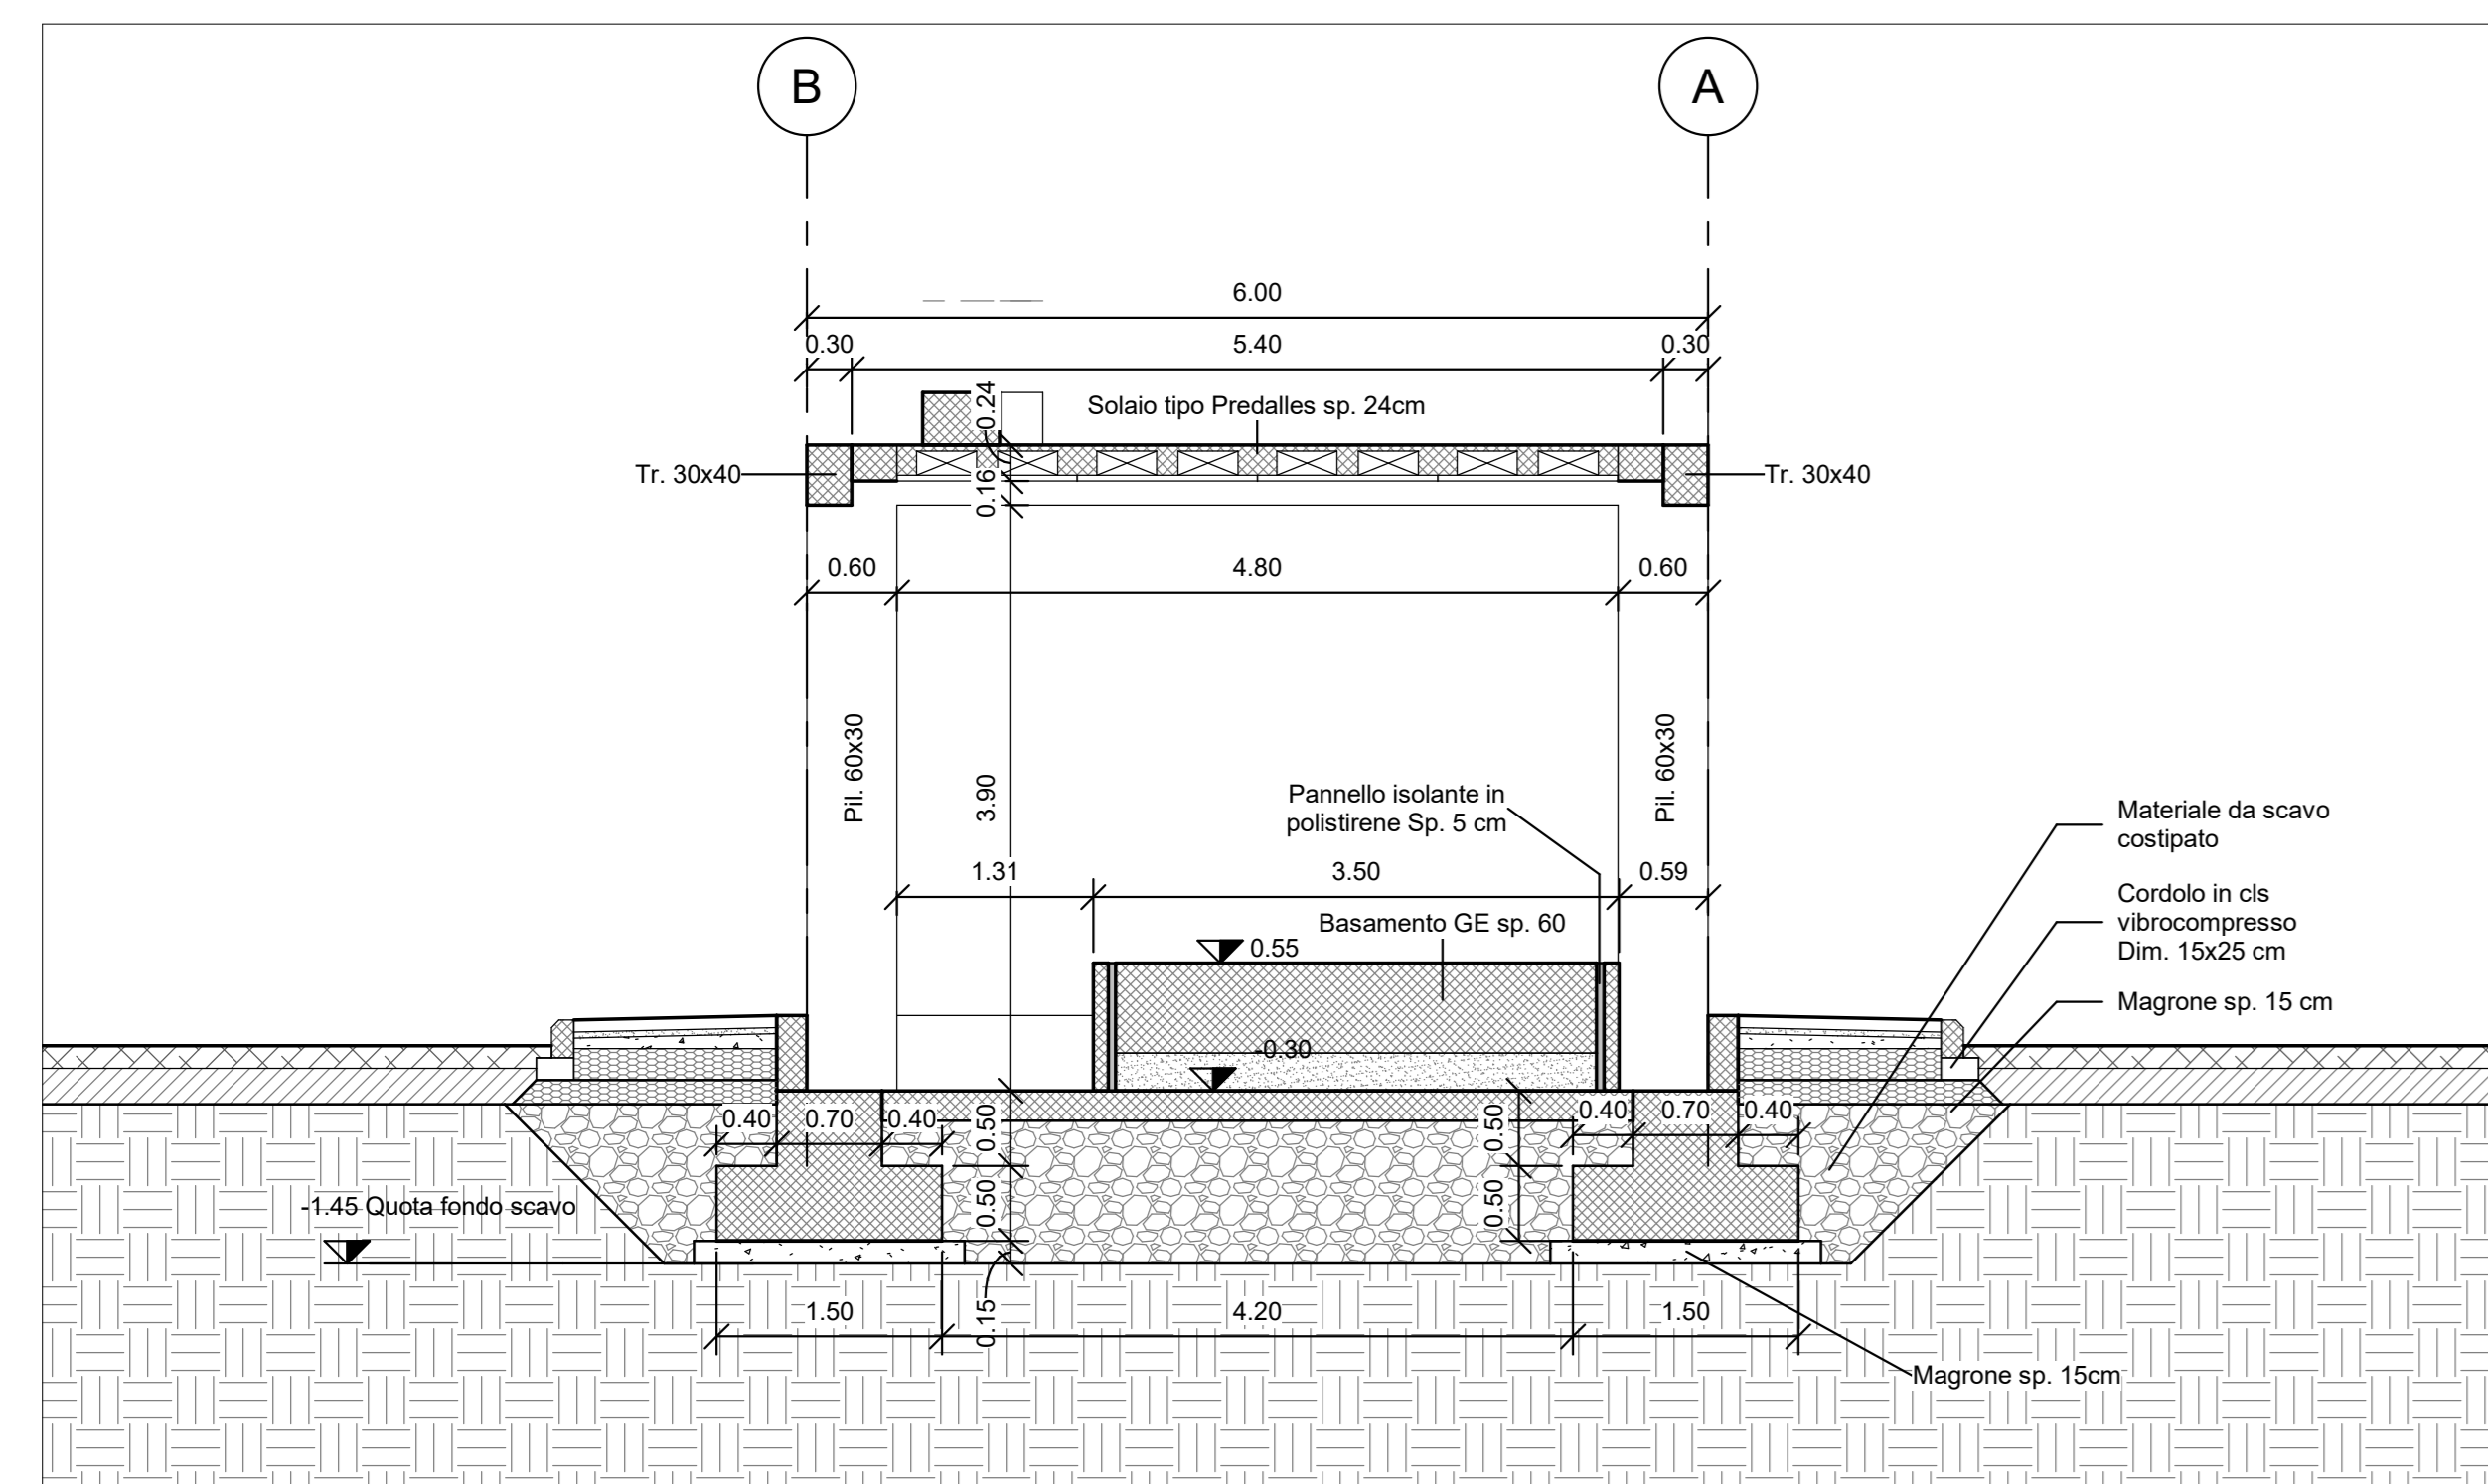

Sezione STR B-B'  
1 : 50

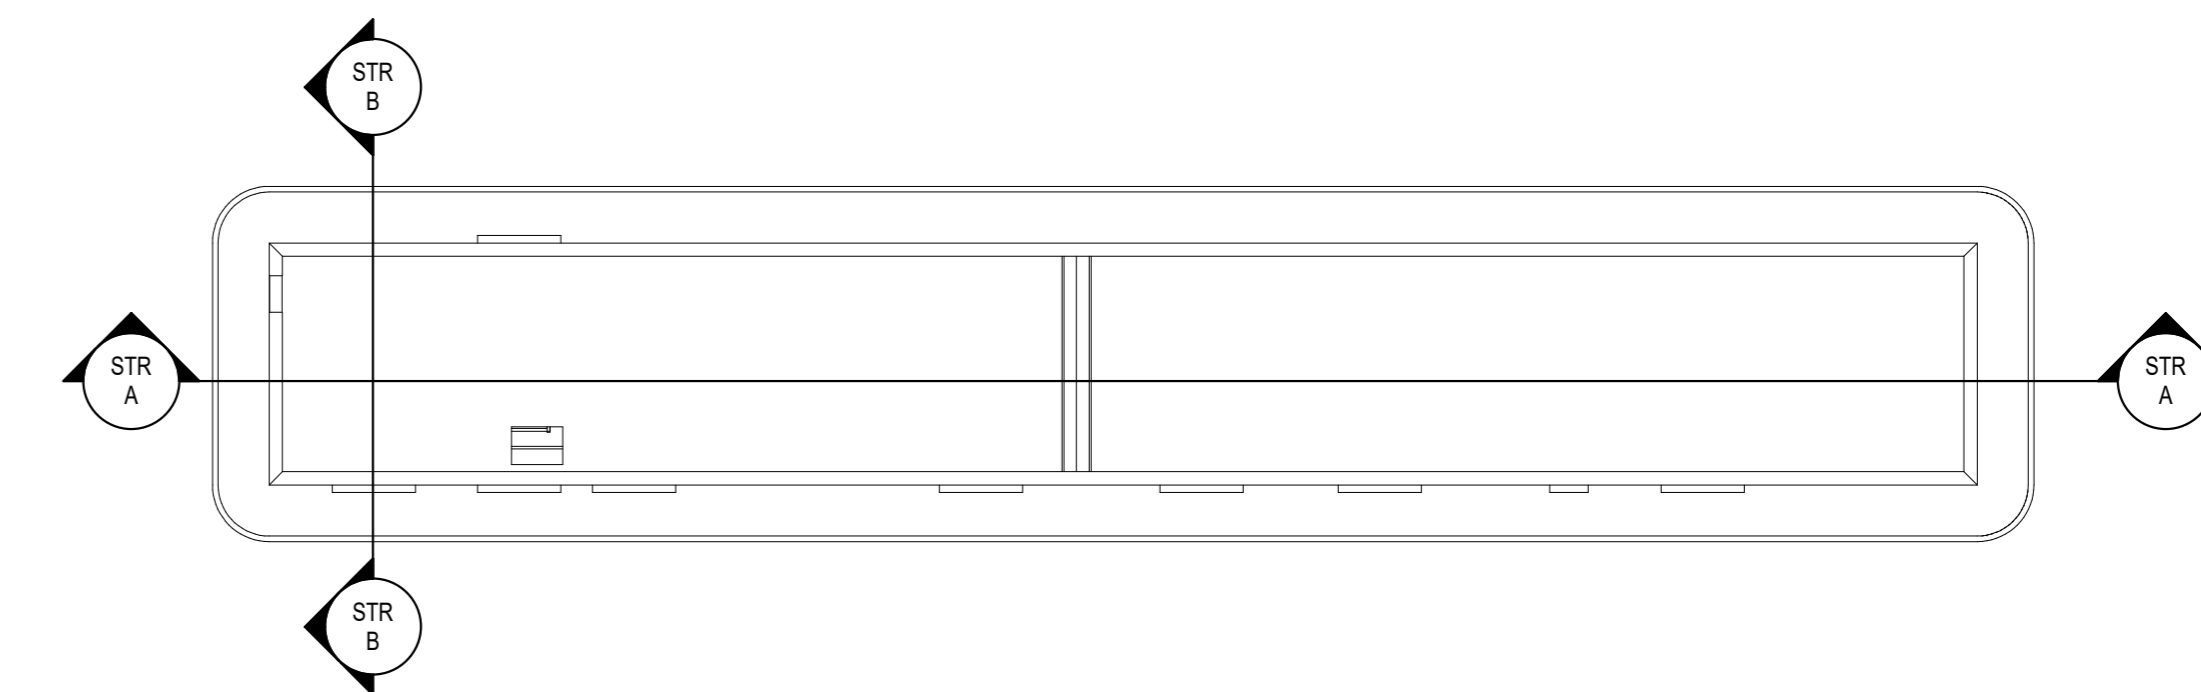

Keyplan  
1 : 200

Fase di scavo	Scotico (50 cm)	252 mc
	Scavo	401 mc
Fase di riempimento con materiale proveniente da cava		338 mc

Nota:  
Per Tabella Materiali e Incidenze fare riferimento all'elaborato: NN1X.0.0.D.78.TT.OC.00.0.0.001

COMMITTENTE: **RFI** RETE FERROVIARIA ITALIANA GRUPPO FERROVIE DELLO STATO ITALIANO

PROGETTAZIONE: **ITALFERR** GRUPPO FERROVIE DELLO STATO ITALIANO

**U.O. INFRASTRUTTURE SUD**

**PROGETTO DEFINITIVO**

**LINEA SALERNO - PONTECAGNANO AEROPORTO**  
**COMPLETAMENTO METROPOLITANA DI SALERNO**  
**TRATTA ARECHI - PONTECAGNANO AEROPORTO**  
**FABBRICATI**

FA07 - PPM Stazione S. Antonio - Generale  
 Carpenterie piante e sezioni tav 1 di 2

SCALA: 1:50

Rev.	Descrizione	Redatto	Data	Verificato	Data	Approvato	Data	Autorizzato Data
A	Emissione Esecutiva	F. Cacciari	04/03/2021	G. Scavone	04/03/2021	M. Di Marco	04/03/2021	04/03/2021
B	Emissione Esecutiva	F. Cacciari	09/03/2021	G. Scavone	09/03/2021	M. Di Marco	09/03/2021	09/03/2021
C	Emissione Esecutiva	F. Cacciari	09/03/2021	G. Scavone	09/03/2021	M. Di Marco	09/03/2021	09/03/2021

NN1X.0.0.D.78.BB.FA.07.0.0.001.C n. Elab. 661