




Carpenteria Copertura
1 : 50

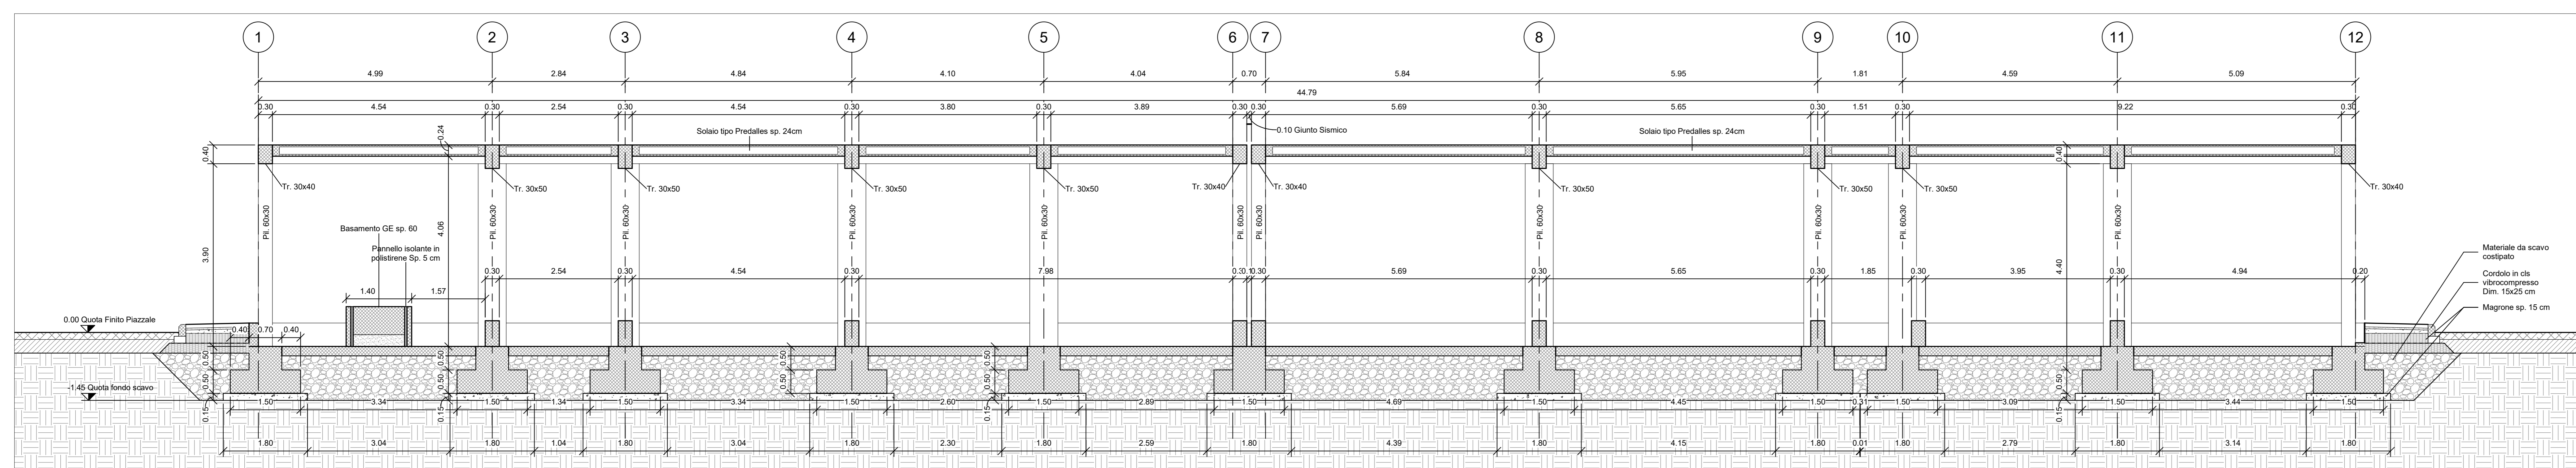

Sezione STR A-A'
1 : 50

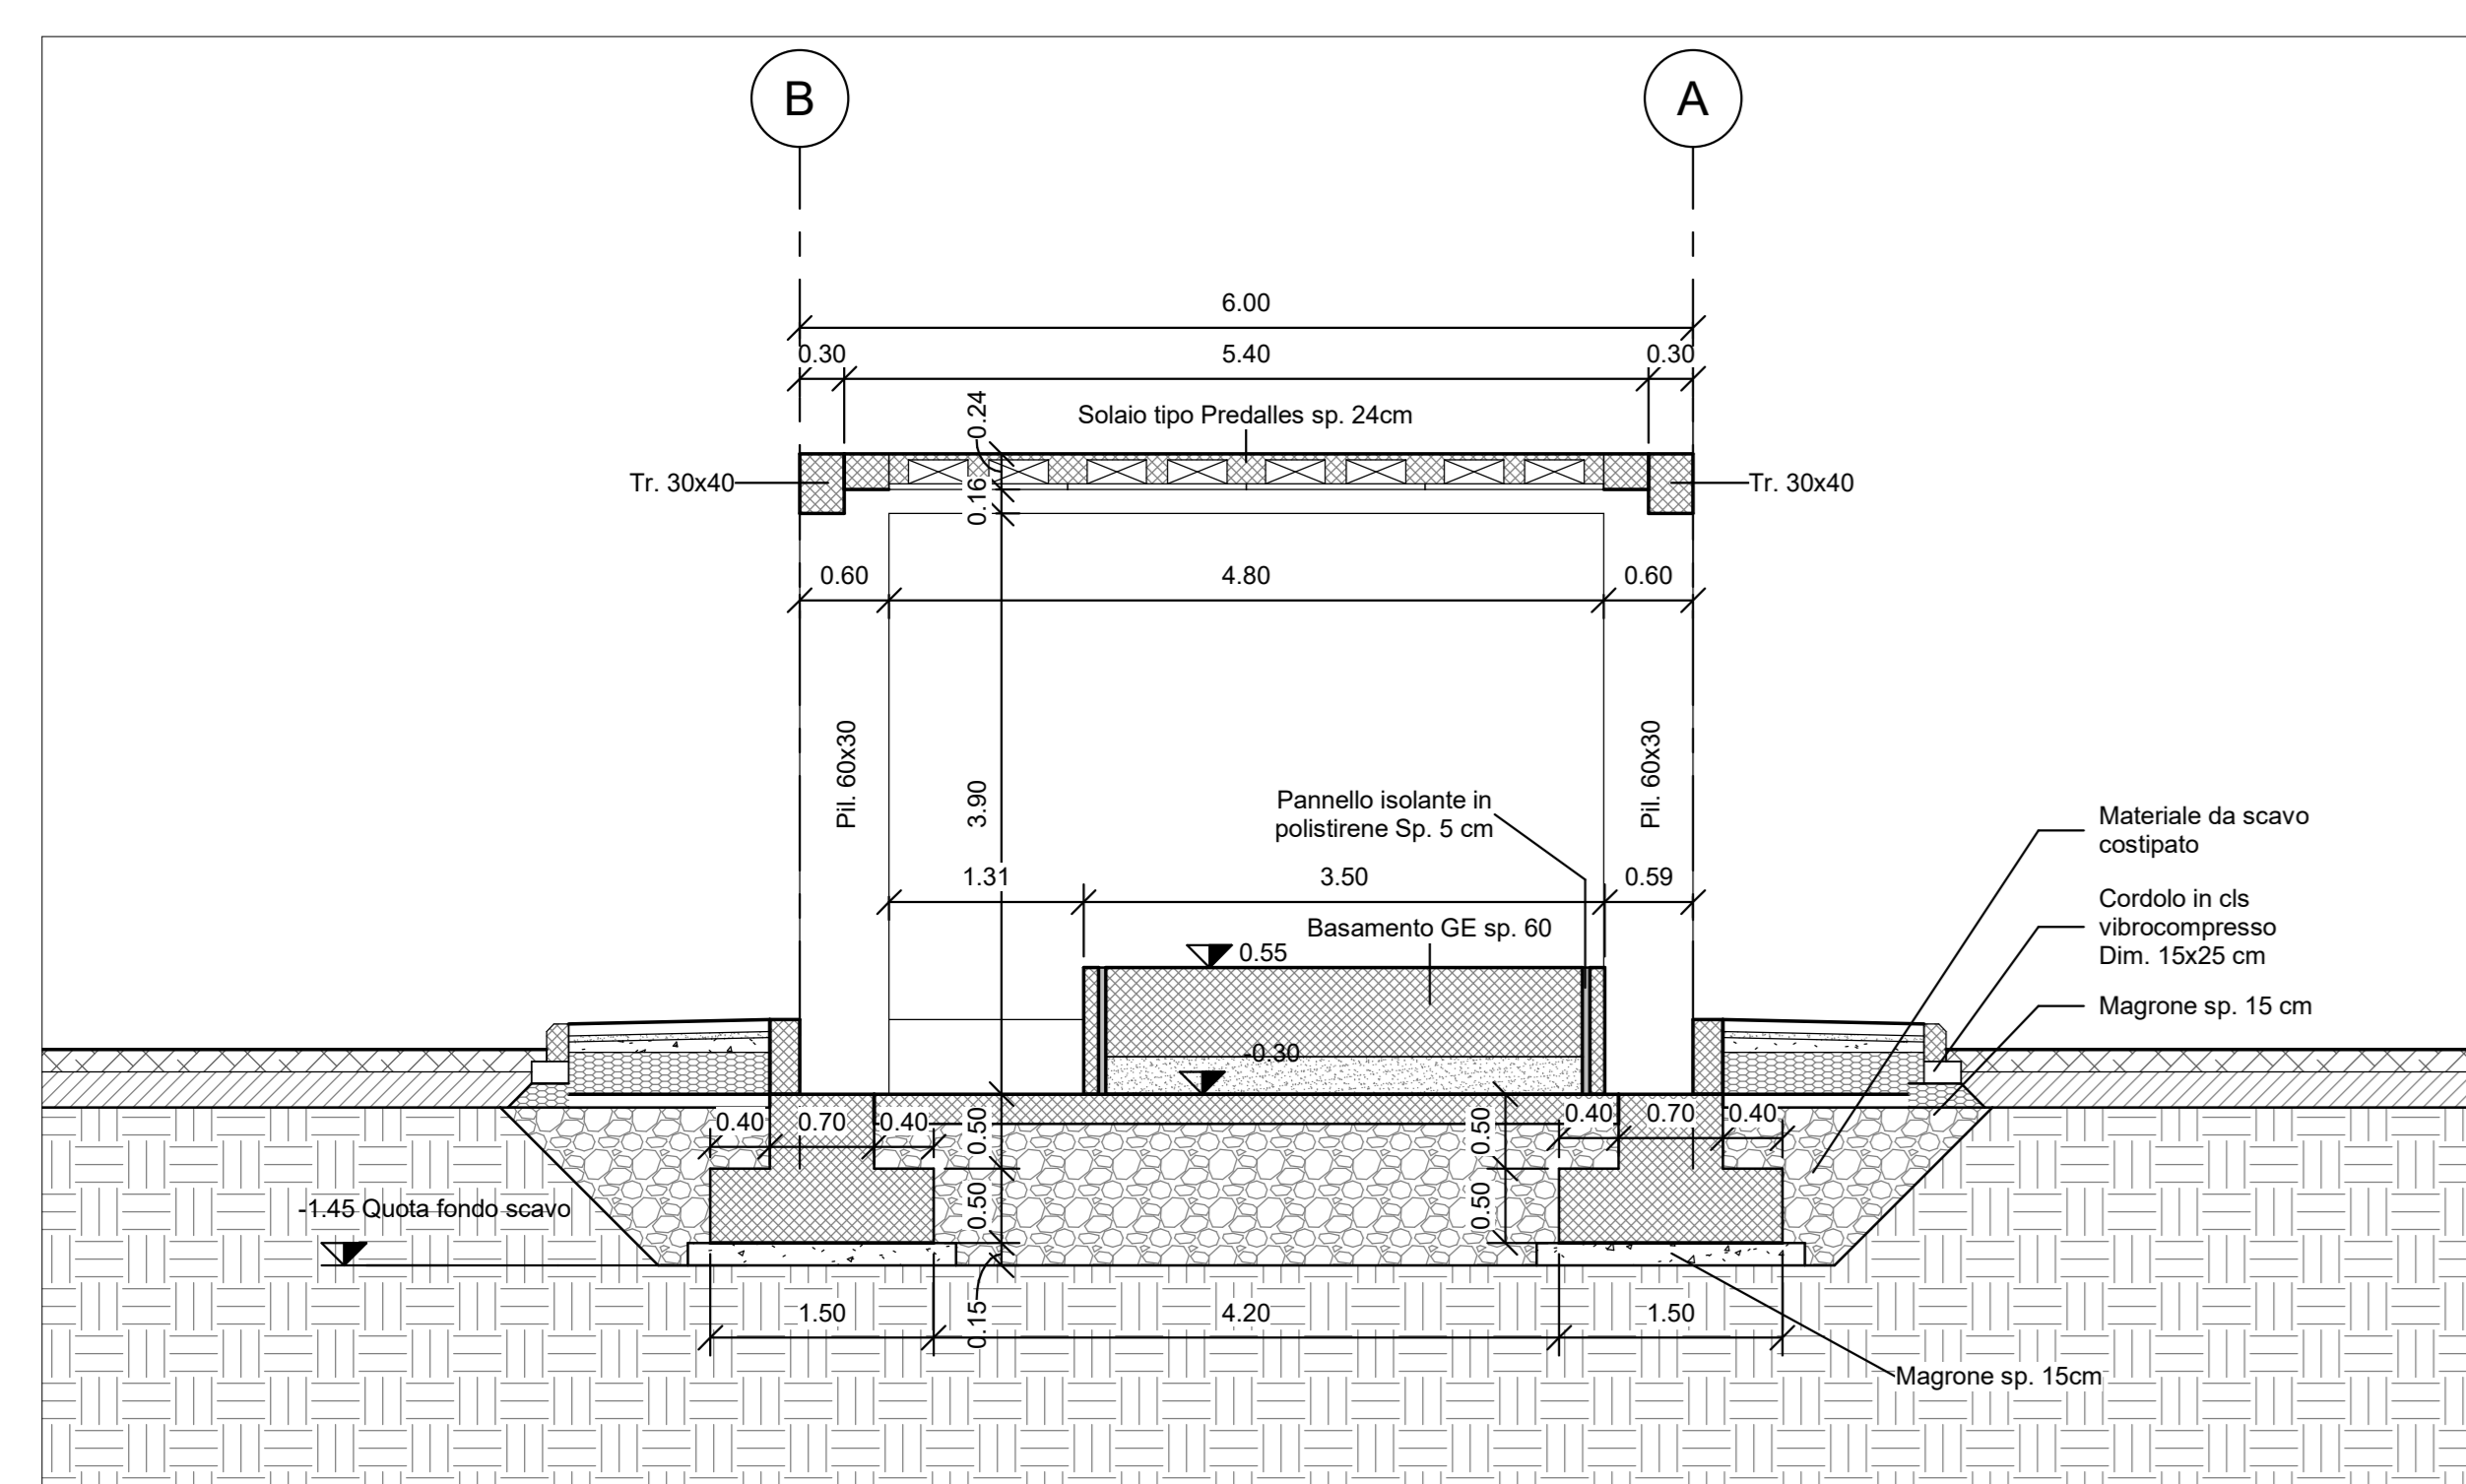

Sezione STR B-B'
1 : 50

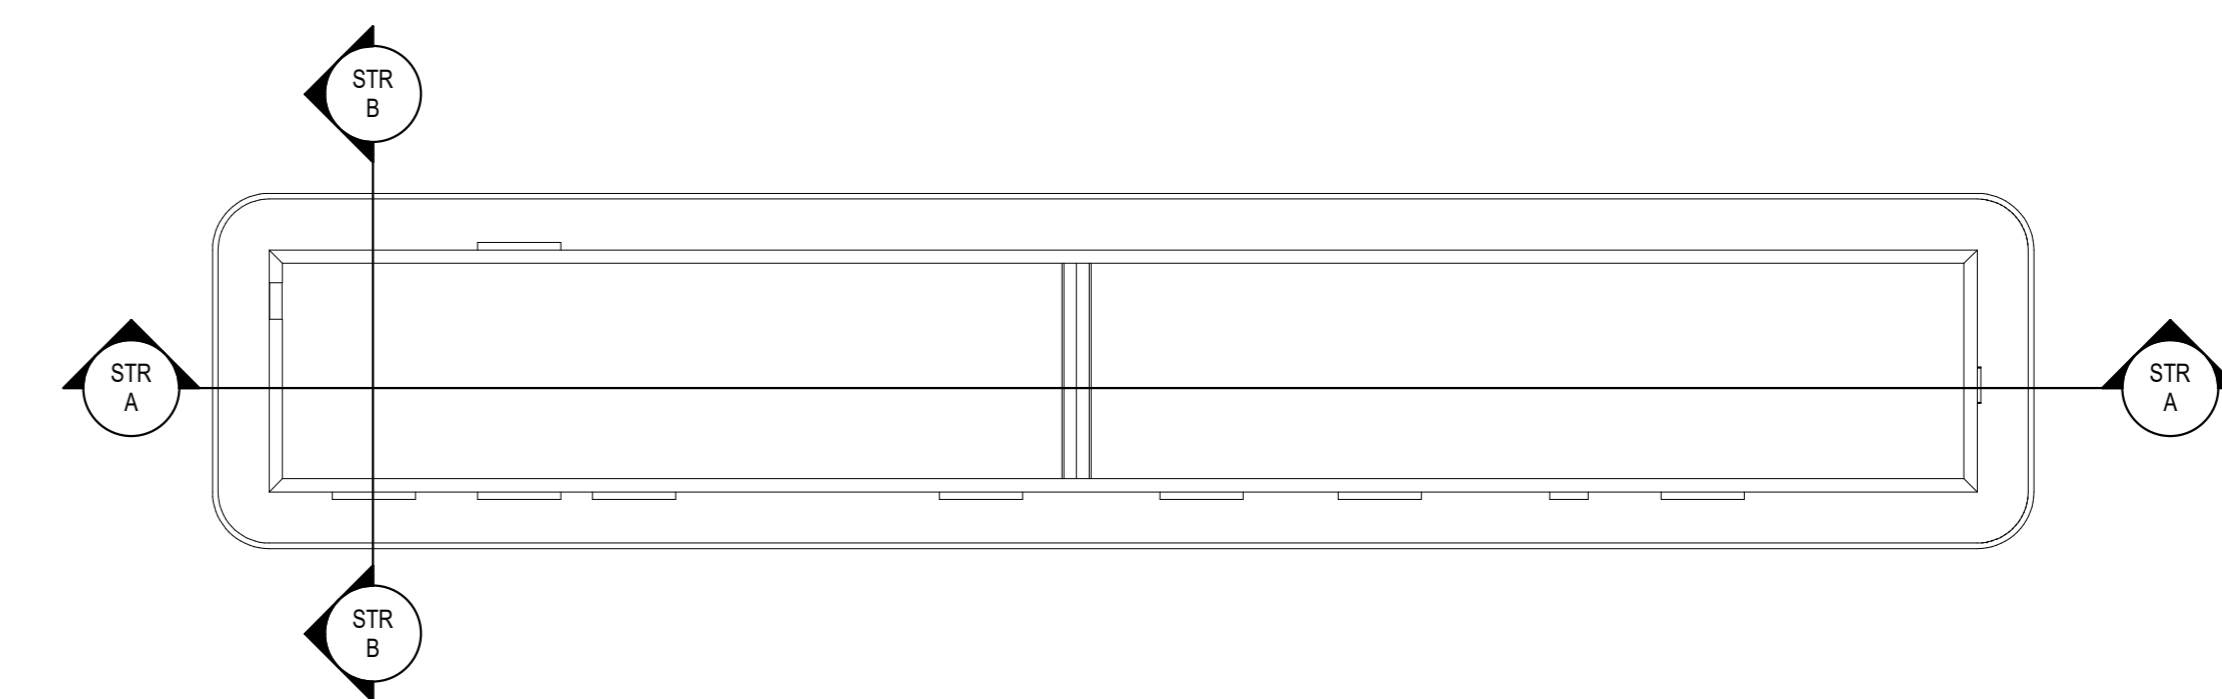

Keyplan
1 : 200

Fase di scavo	Scotico (50 cm)	252 mc
	Scavo	401 mc
Fase di riempimento con materiale proveniente da cava		338 mc

Nota:
Per Tabella Materiali e Incidenze fare riferimento all'elaborato: NN1X.0.0.D.78.TT.OC.00.0.0.01

COMMITTENTE: **RFI** INFRASTRUTTURE ITALIANE GRUPPO FERROVIE DELLO STATO ITALIANE

PROGETTAZIONE: **ITALFERR** GRUPPO FERROVIE DELLO STATO ITALIANE

U.O. INFRASTRUTTURE SUD

PROGETTO DEFINITIVO

LINEA SALERNO - PONTECAGNANO AEROPORTO
COMPLETAMENTO METROPOLITANA DI SALERNO
TRATTA ARECHI - PONTECAGNANO AEROPORTO
FABBRICATI

FA08 - PPM Stazione Aeroporto - Generale
 Carpenterie piante e sezioni tav 1 di 2

SCALA: 1:50

Rev.	Descrizione	Redatto	Data	Verificato	Data	Approvato	Data	Autorizzato Data
A	Emissione Esecutiva	F. Cacciari	04/03/2021	G. Scianca	04/03/2021	M. Di Nanno	04/03/2021	04/03/2021
B	Emissione Esecutiva	F. Cacciari	09/03/2021	G. Scianca	09/03/2021	M. Di Nanno	09/03/2021	09/03/2021
C	Emissione Esecutiva	F. Cacciari	09/03/2021	G. Scianca	09/03/2021	M. Di Nanno	09/03/2021	09/03/2021

COMMESSA LOTTO FASE ENTE TIPO DOC. OPERA/DISCIPLINA PROG/R REV. NN1X 001 000 D 78 BB FA08000 001 C

NN1X.0.0.D.78.BB.FA.08.0.001.C n. Elab. 668