




Carpenteria Copertura  
1 : 50

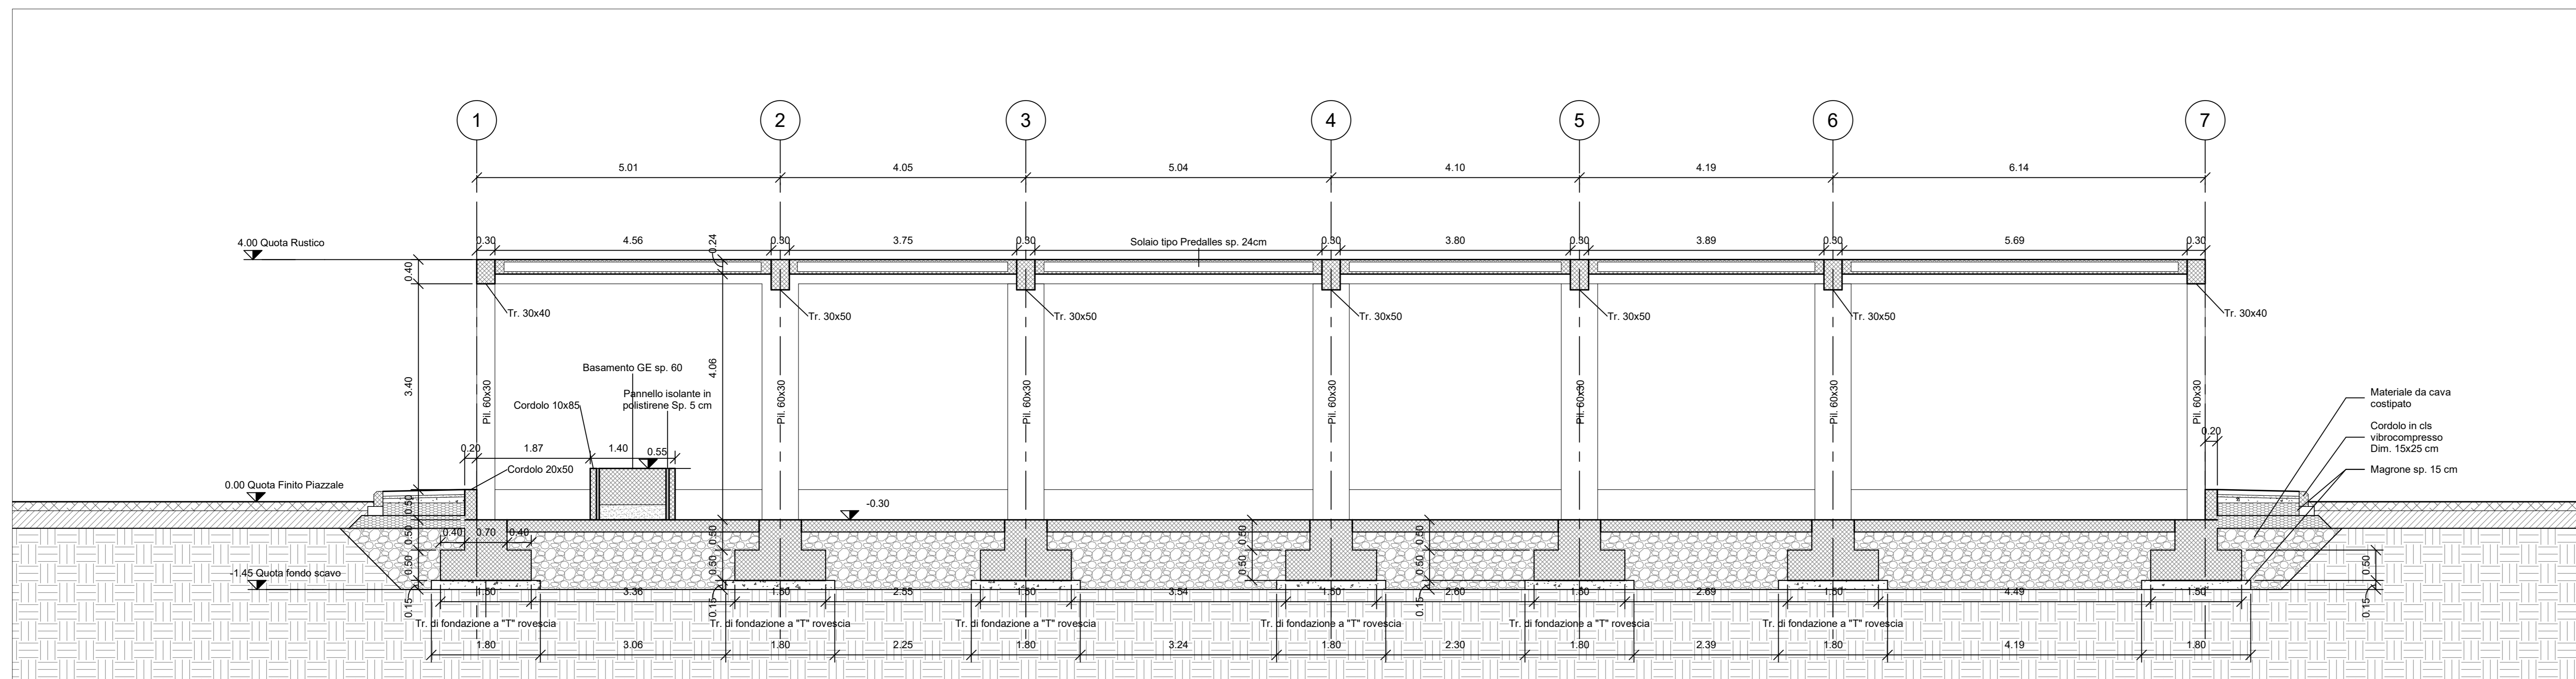

Sezione STR A-A'  
1 : 50

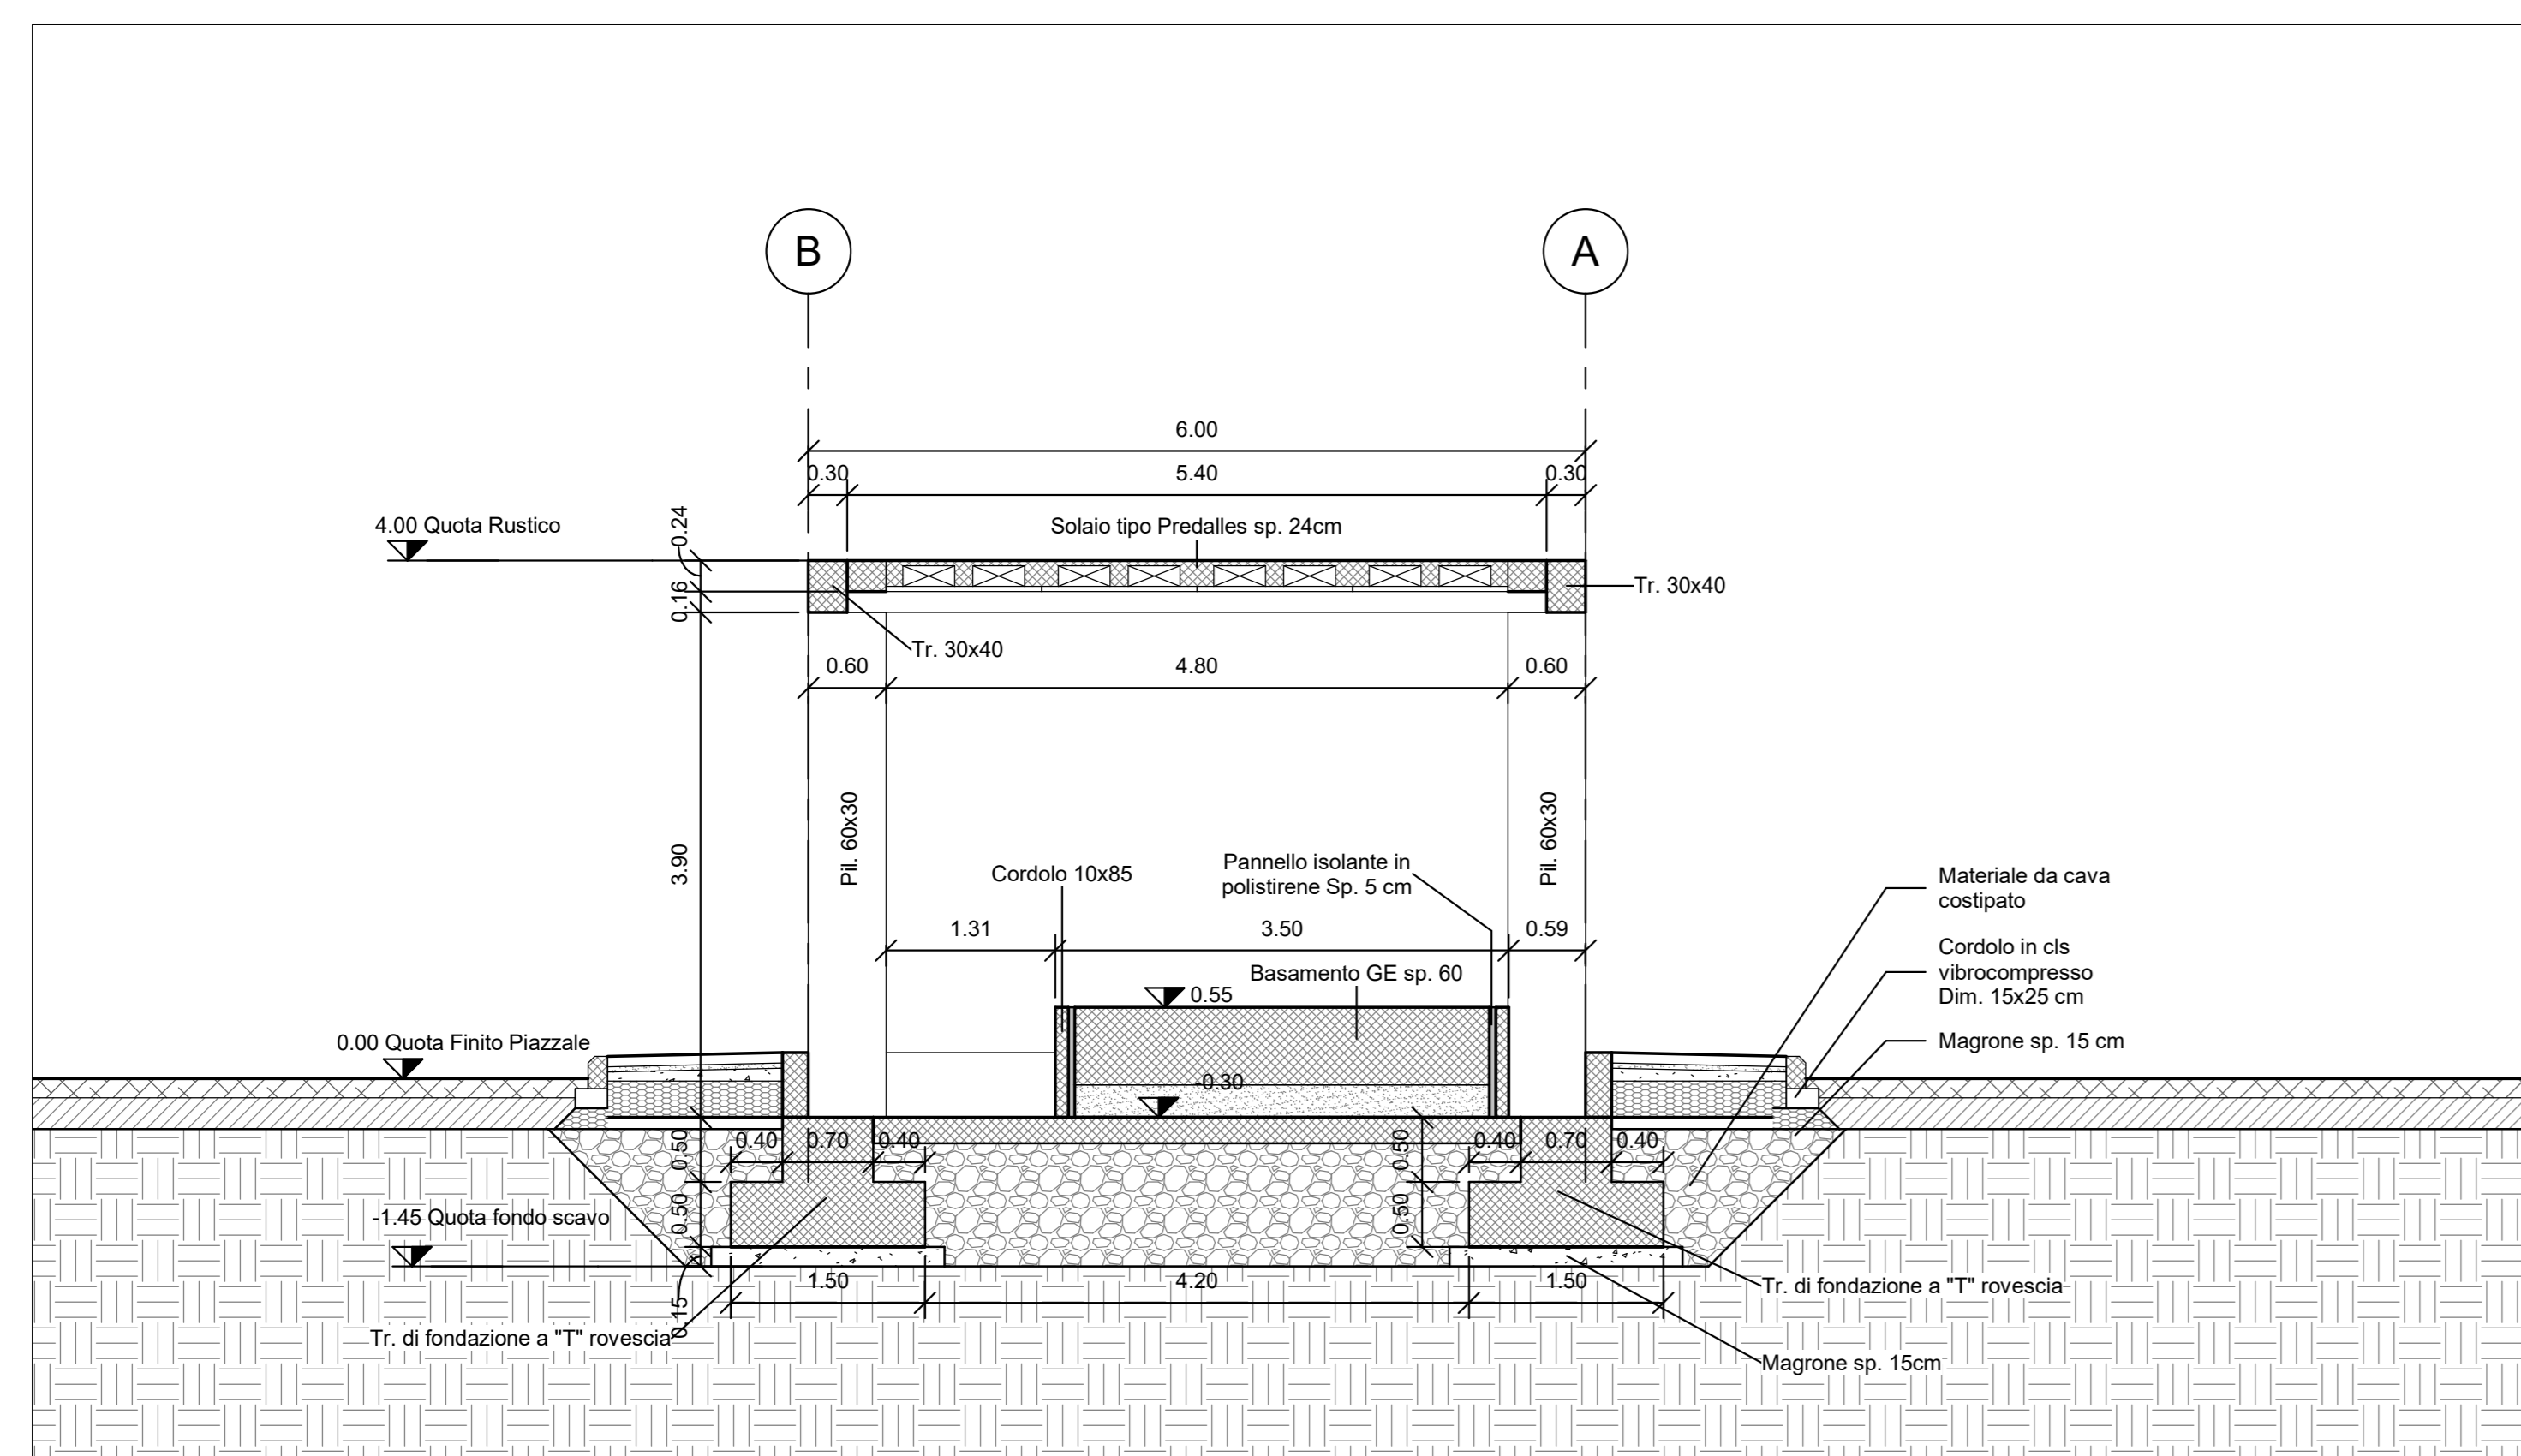

Sezione STR B-B'  
1 : 50

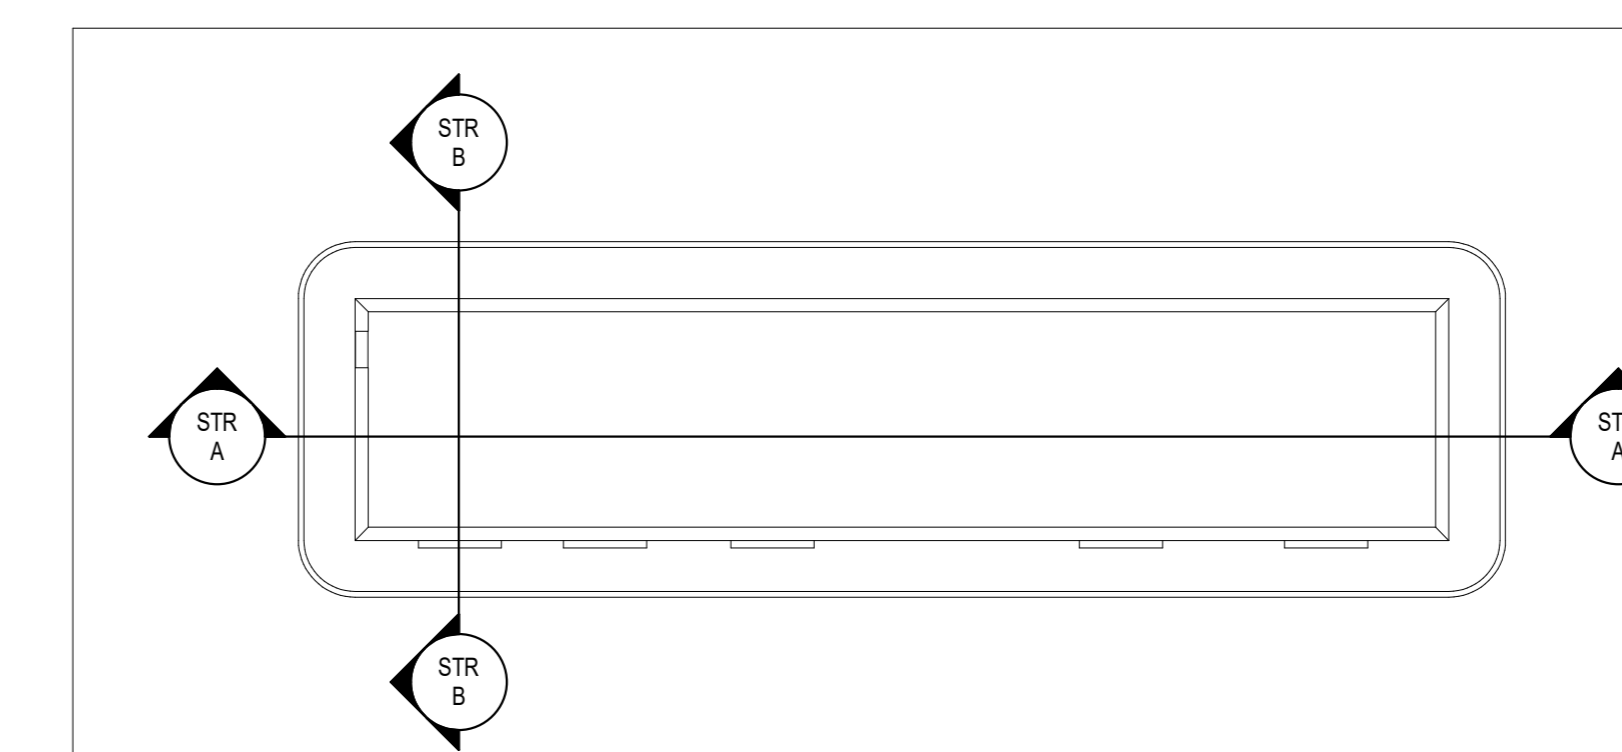

Keyplan  
1 : 200

Fase di scavo	Scalico (50 cm)	169 mc
Fase di riempimento con materiale proveniente da cava	Scavo	264 mc
		230 mc

Nota:  
Per Tabella Materiali e Incidenze fare riferimento all'elaborato: NN1X.0.0.D.78.TT.OC.00.0.0.001

COMMITTENTE: **RFI**  
RETE FERROVIARIA ITALIANA  
GRUPPO FERROVIE DELLO STATO ITALIANE

PROGETTAZIONE: **ITALFER**  
GRUPPO FERROVIE DELLO STATO ITALIANE

**U.O. INFRASTRUTTURE SUD**

**PROGETTO DEFINITIVO**

**LINEA SALERNO - PONTECAGNANO AEROPORTO**  
**COMPLETAMENTO METROPOLITANA DI SALERNO**  
**TRATTA ARECHI - PONTECAGNANO AEROPORTO**  
FABBRICATI  
FA09 - PPM Mercatello - Generale  
Carpenterie piante e sezioni tav 1 di 2

SCALA: 1:50

Rev.	Descrizione	Redatto	Data	Verificato	Data	Approvato	Data	Autorizzato Data
A	Emissione Esecutiva	F. Diavanti	Set-2020	C. Romano	Set-2020	M. Zaffano	Set-2021	01/10/21
B	Emissione Esecutiva	F. Diavanti	Ott-2020	C. Romano	Ott-2020	M. Zaffano	Ott-2021	01/10/21
C	Emissione Esecutiva	F. Diavanti	Gen-2021	C. Romano	Gen-2021	M. Zaffano	Gen-2021	01/10/21

COMMESSA LOTTO FASE ENTE TIPO DOC. OPERA/DISCIPLINA Progr. REV.  
NN1X 00 D 78 BB FA0900 001 C

NN1X.0.0.D.78.BB.FA.09.0.0.001.C n. Elab.: 674