




Sezione asse appoggi  
scala 1:50

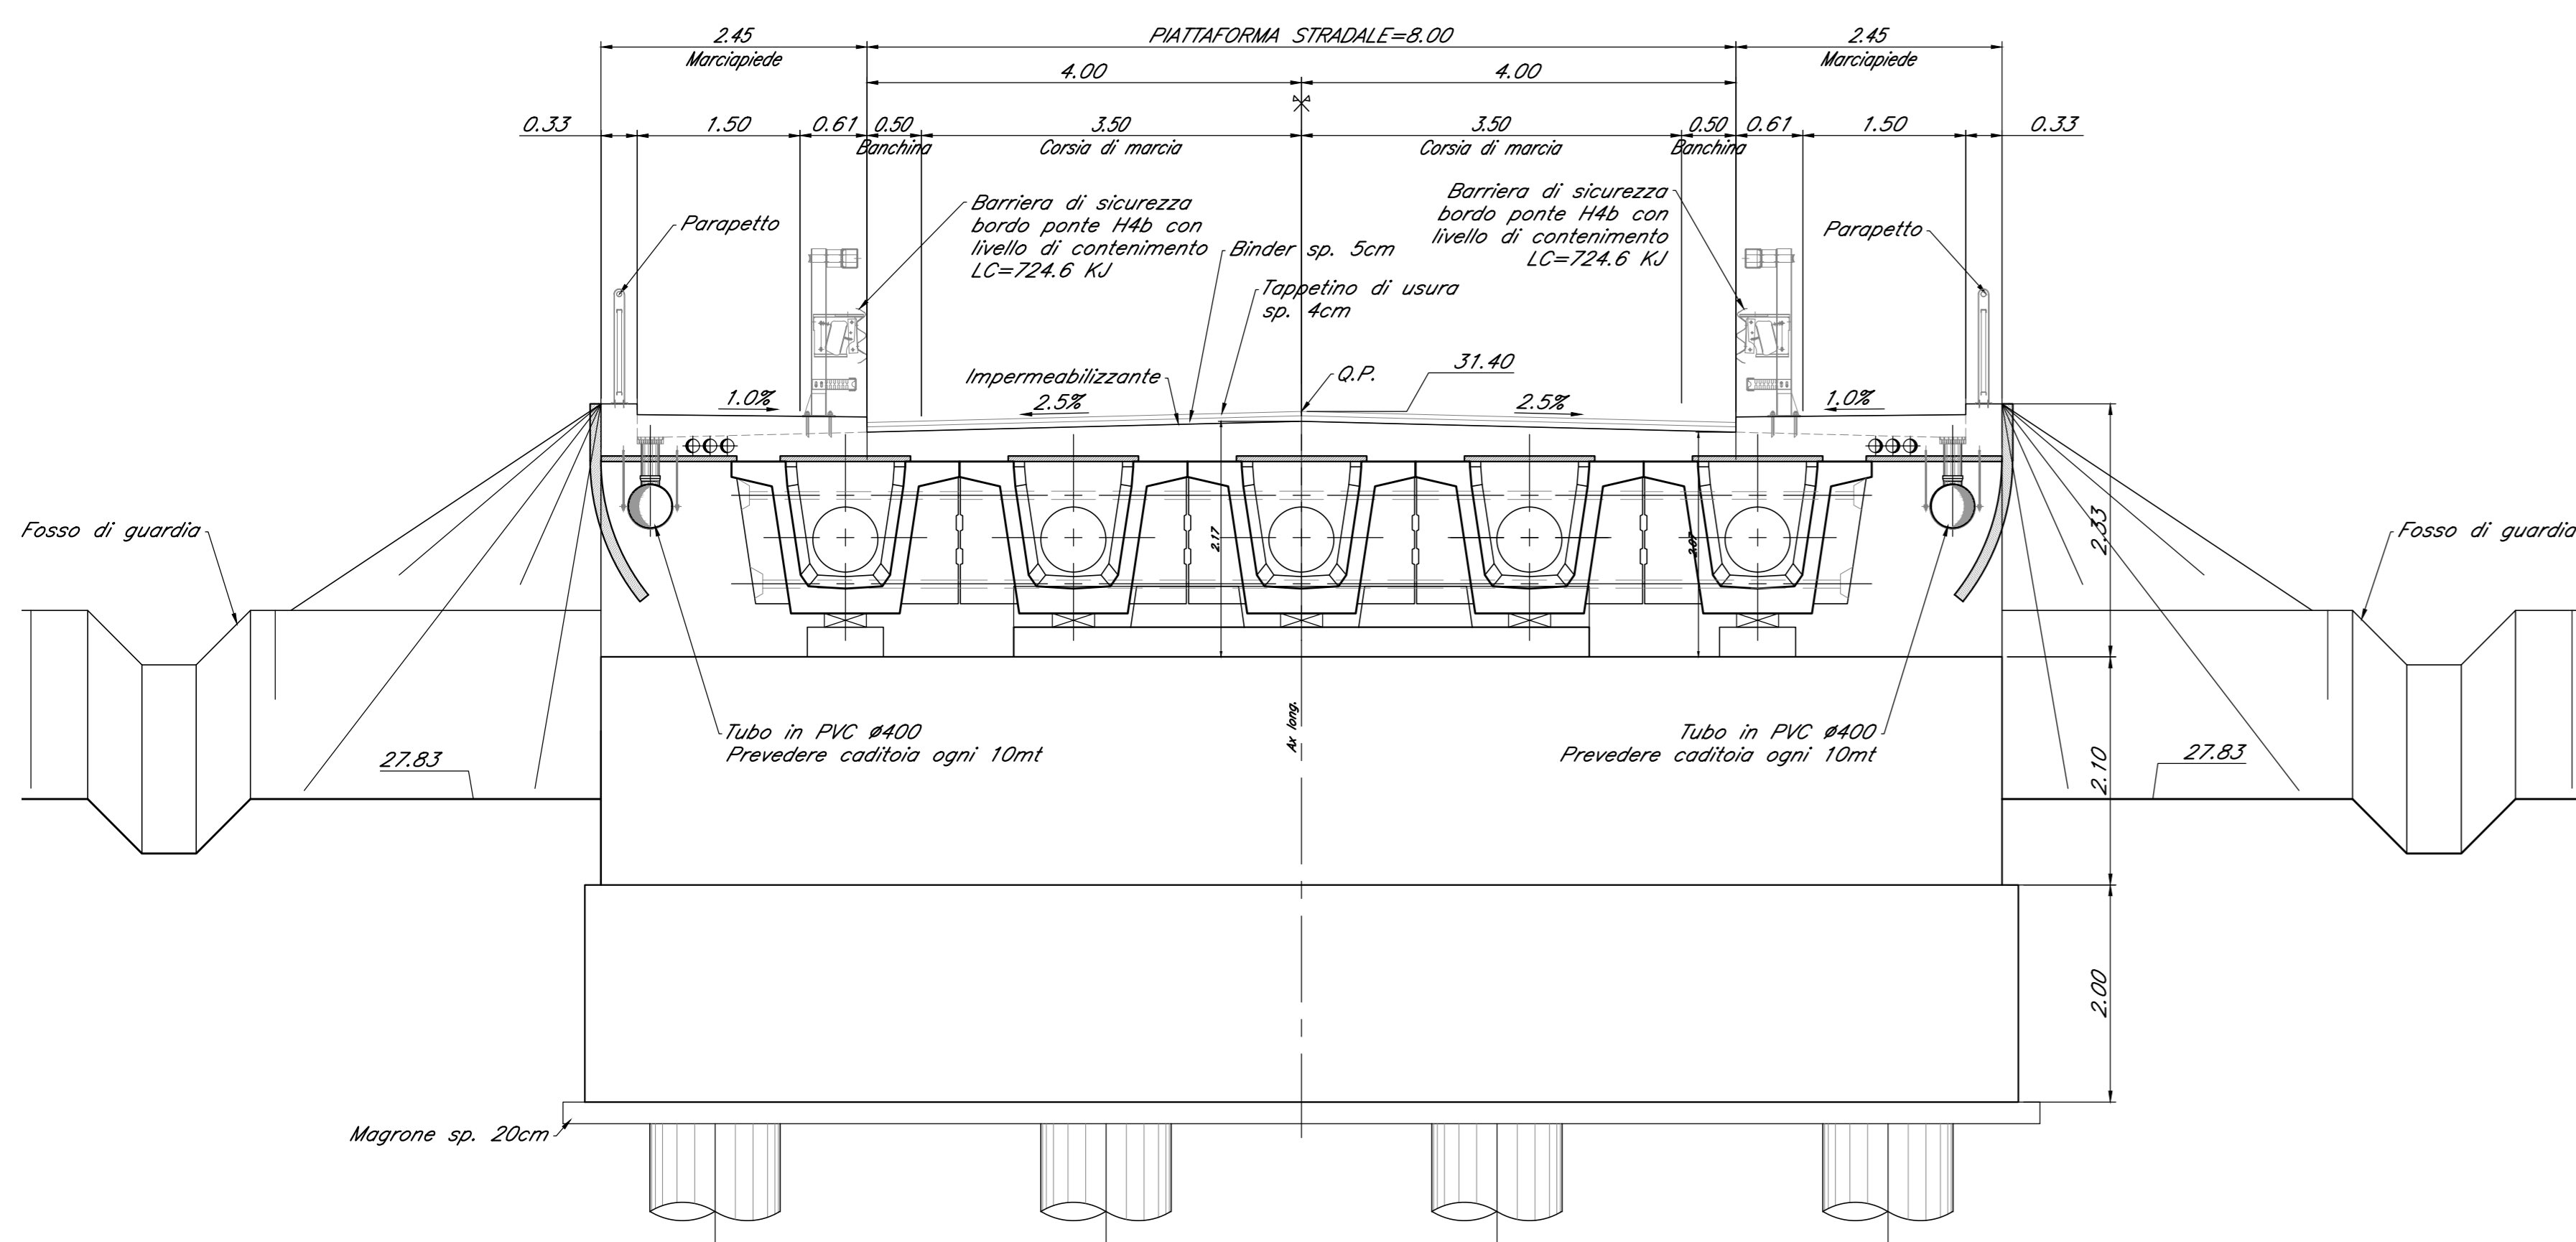


Sezione spalla  
scala 1:50

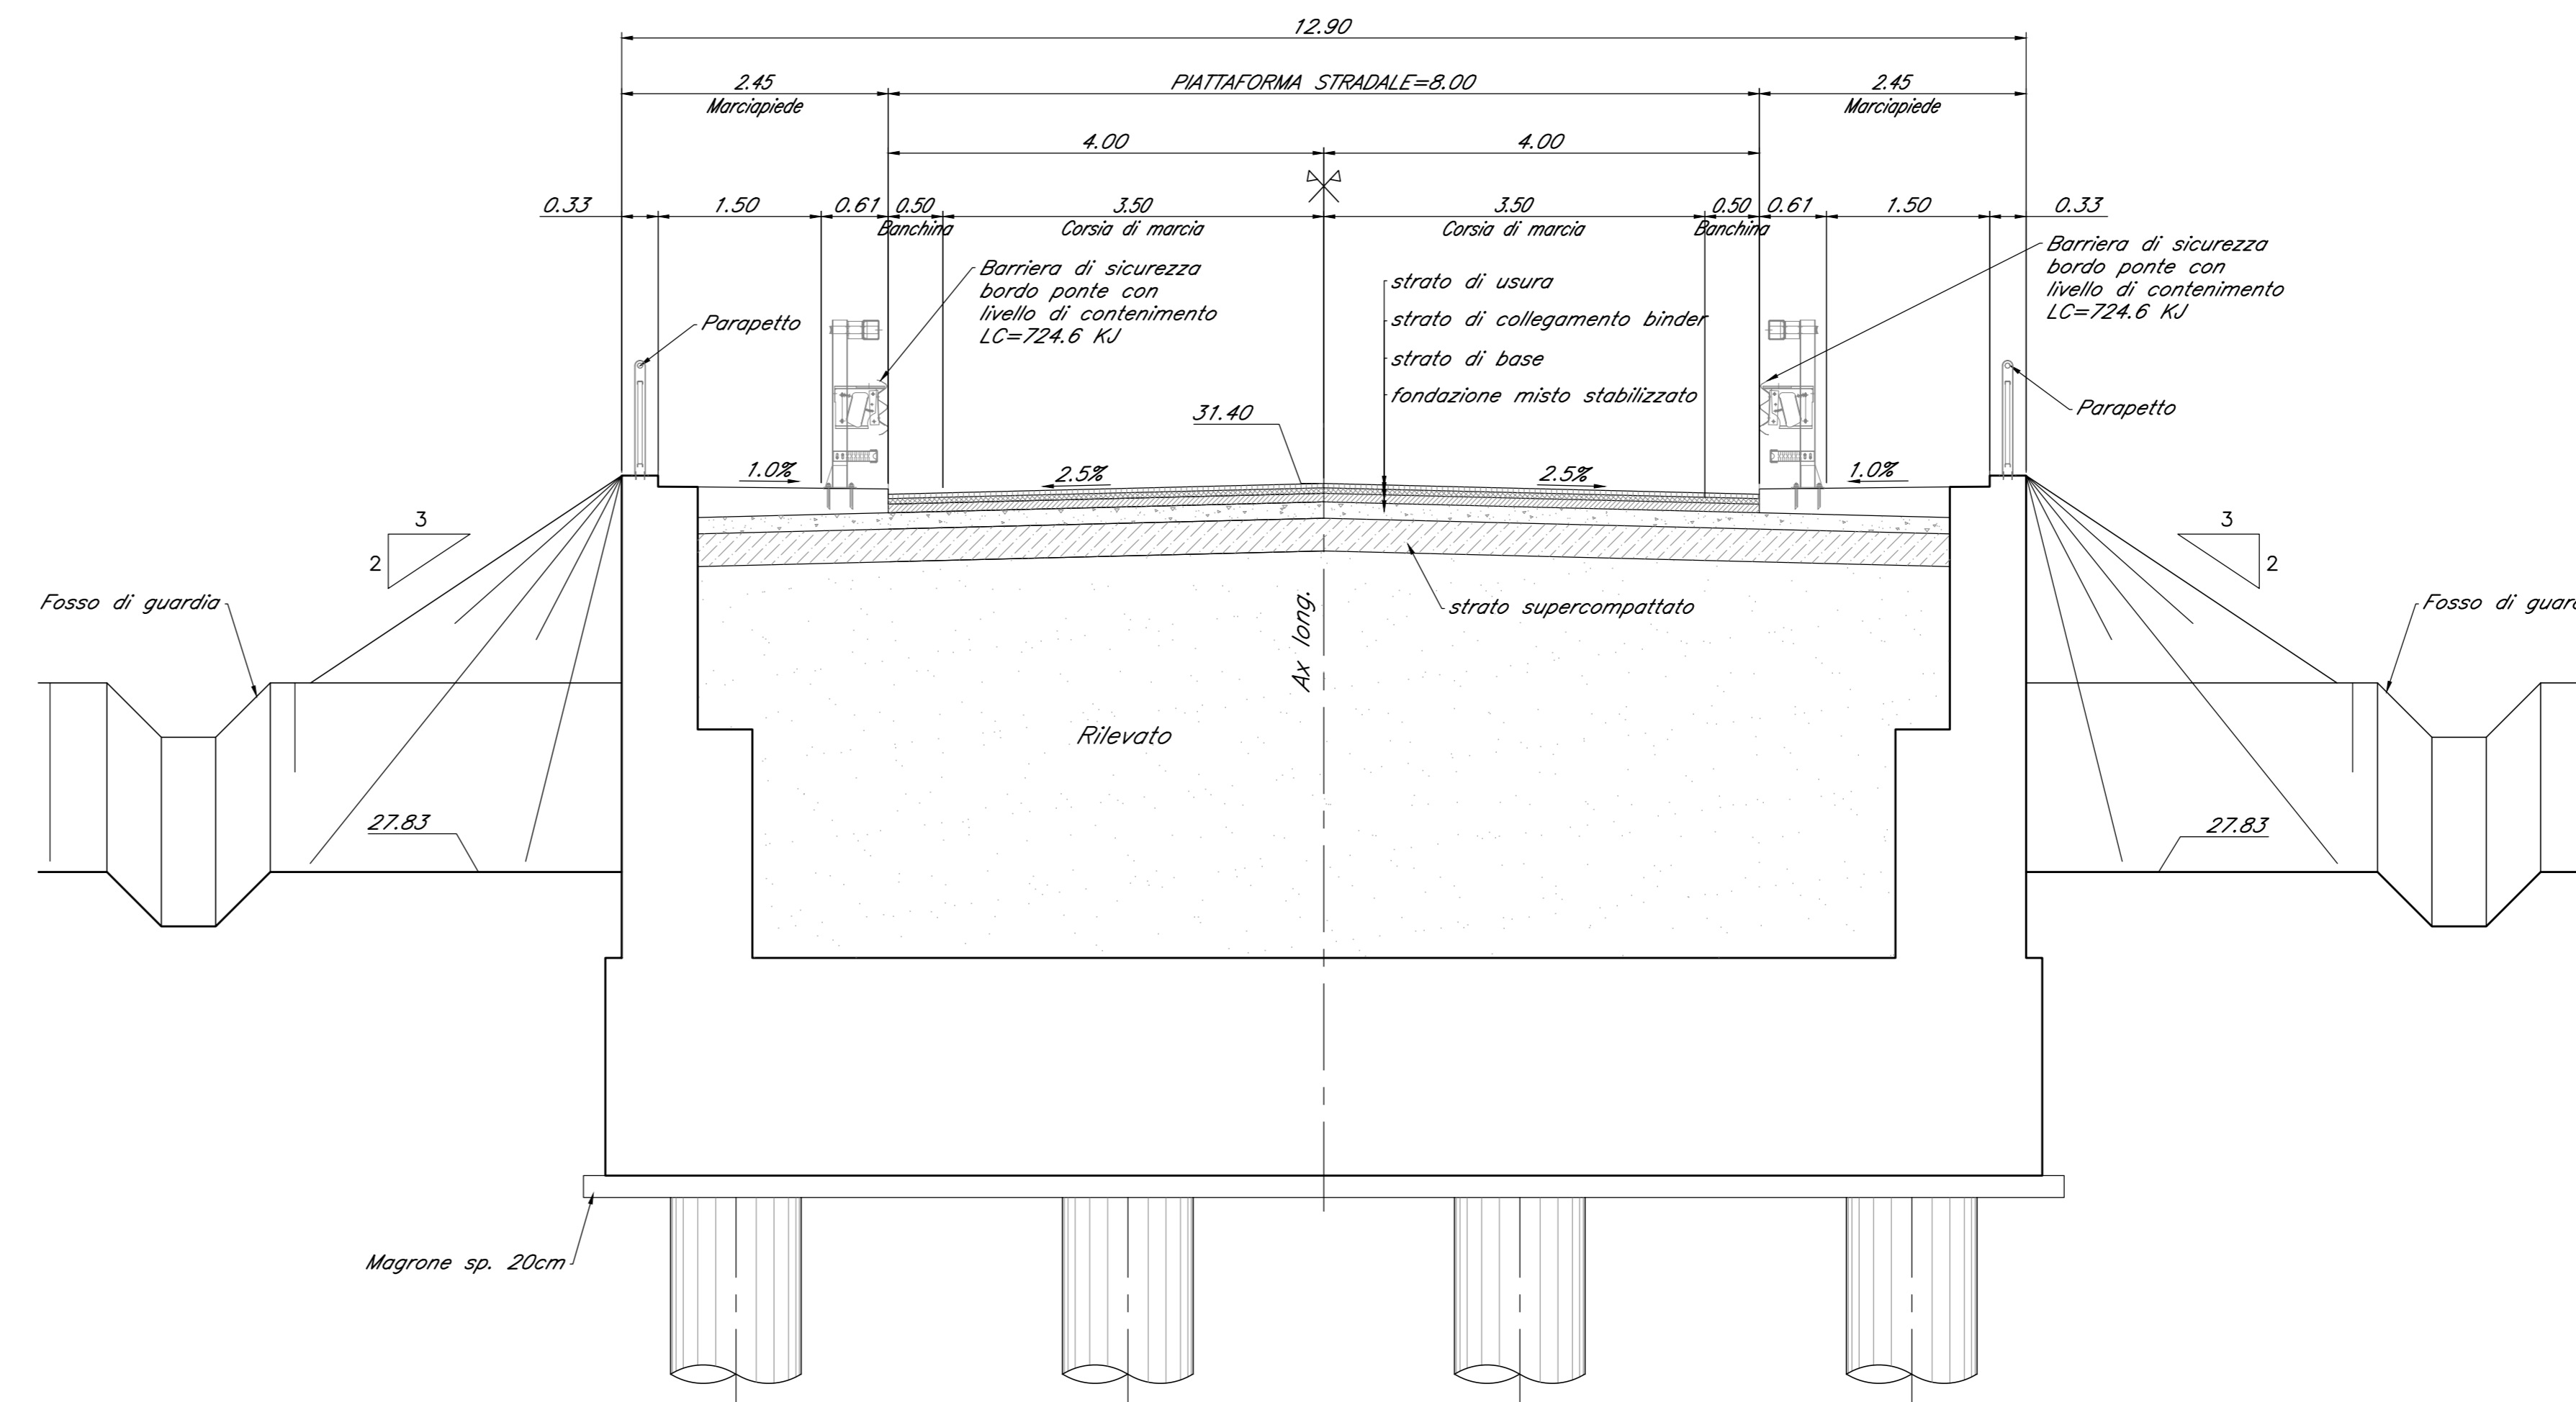

Sezione tipo in rilevato  
scala 1:50

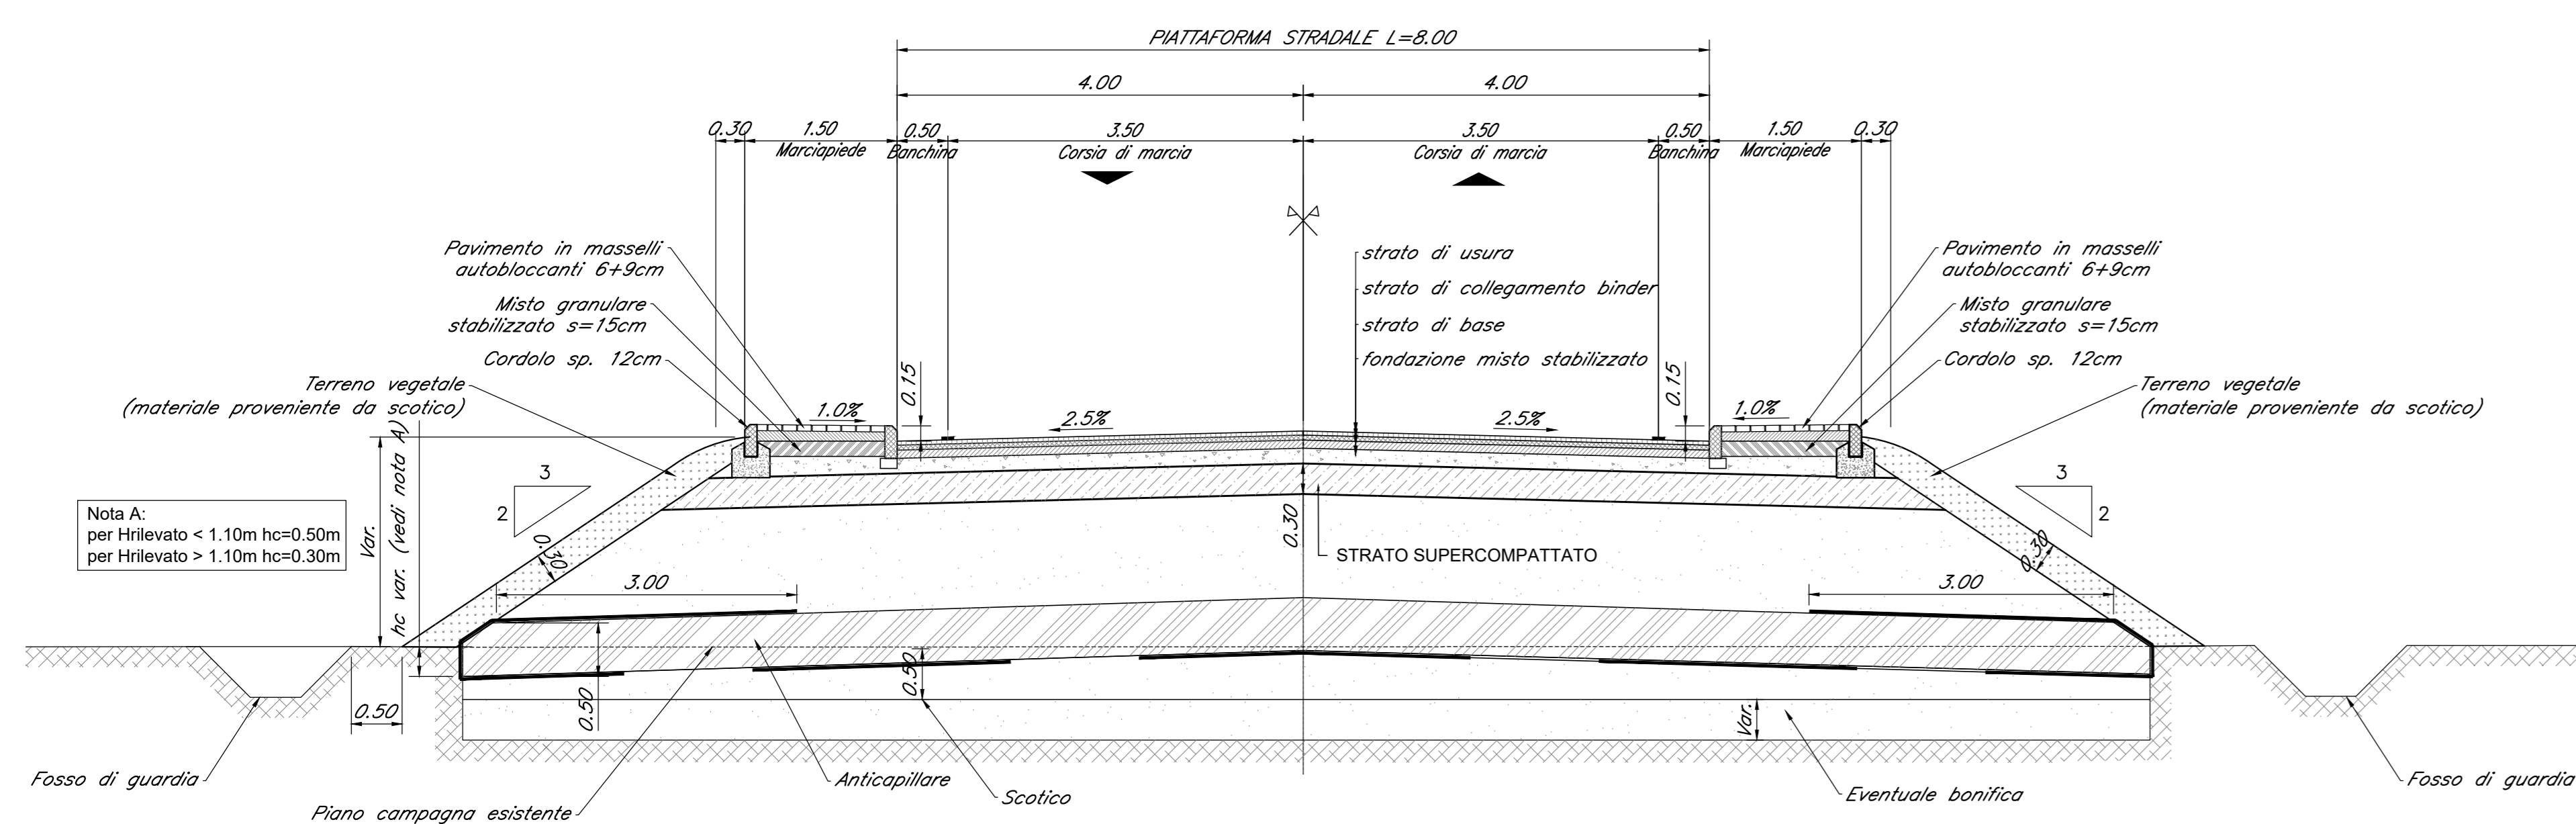

Sezione corrente  
scala 1:50

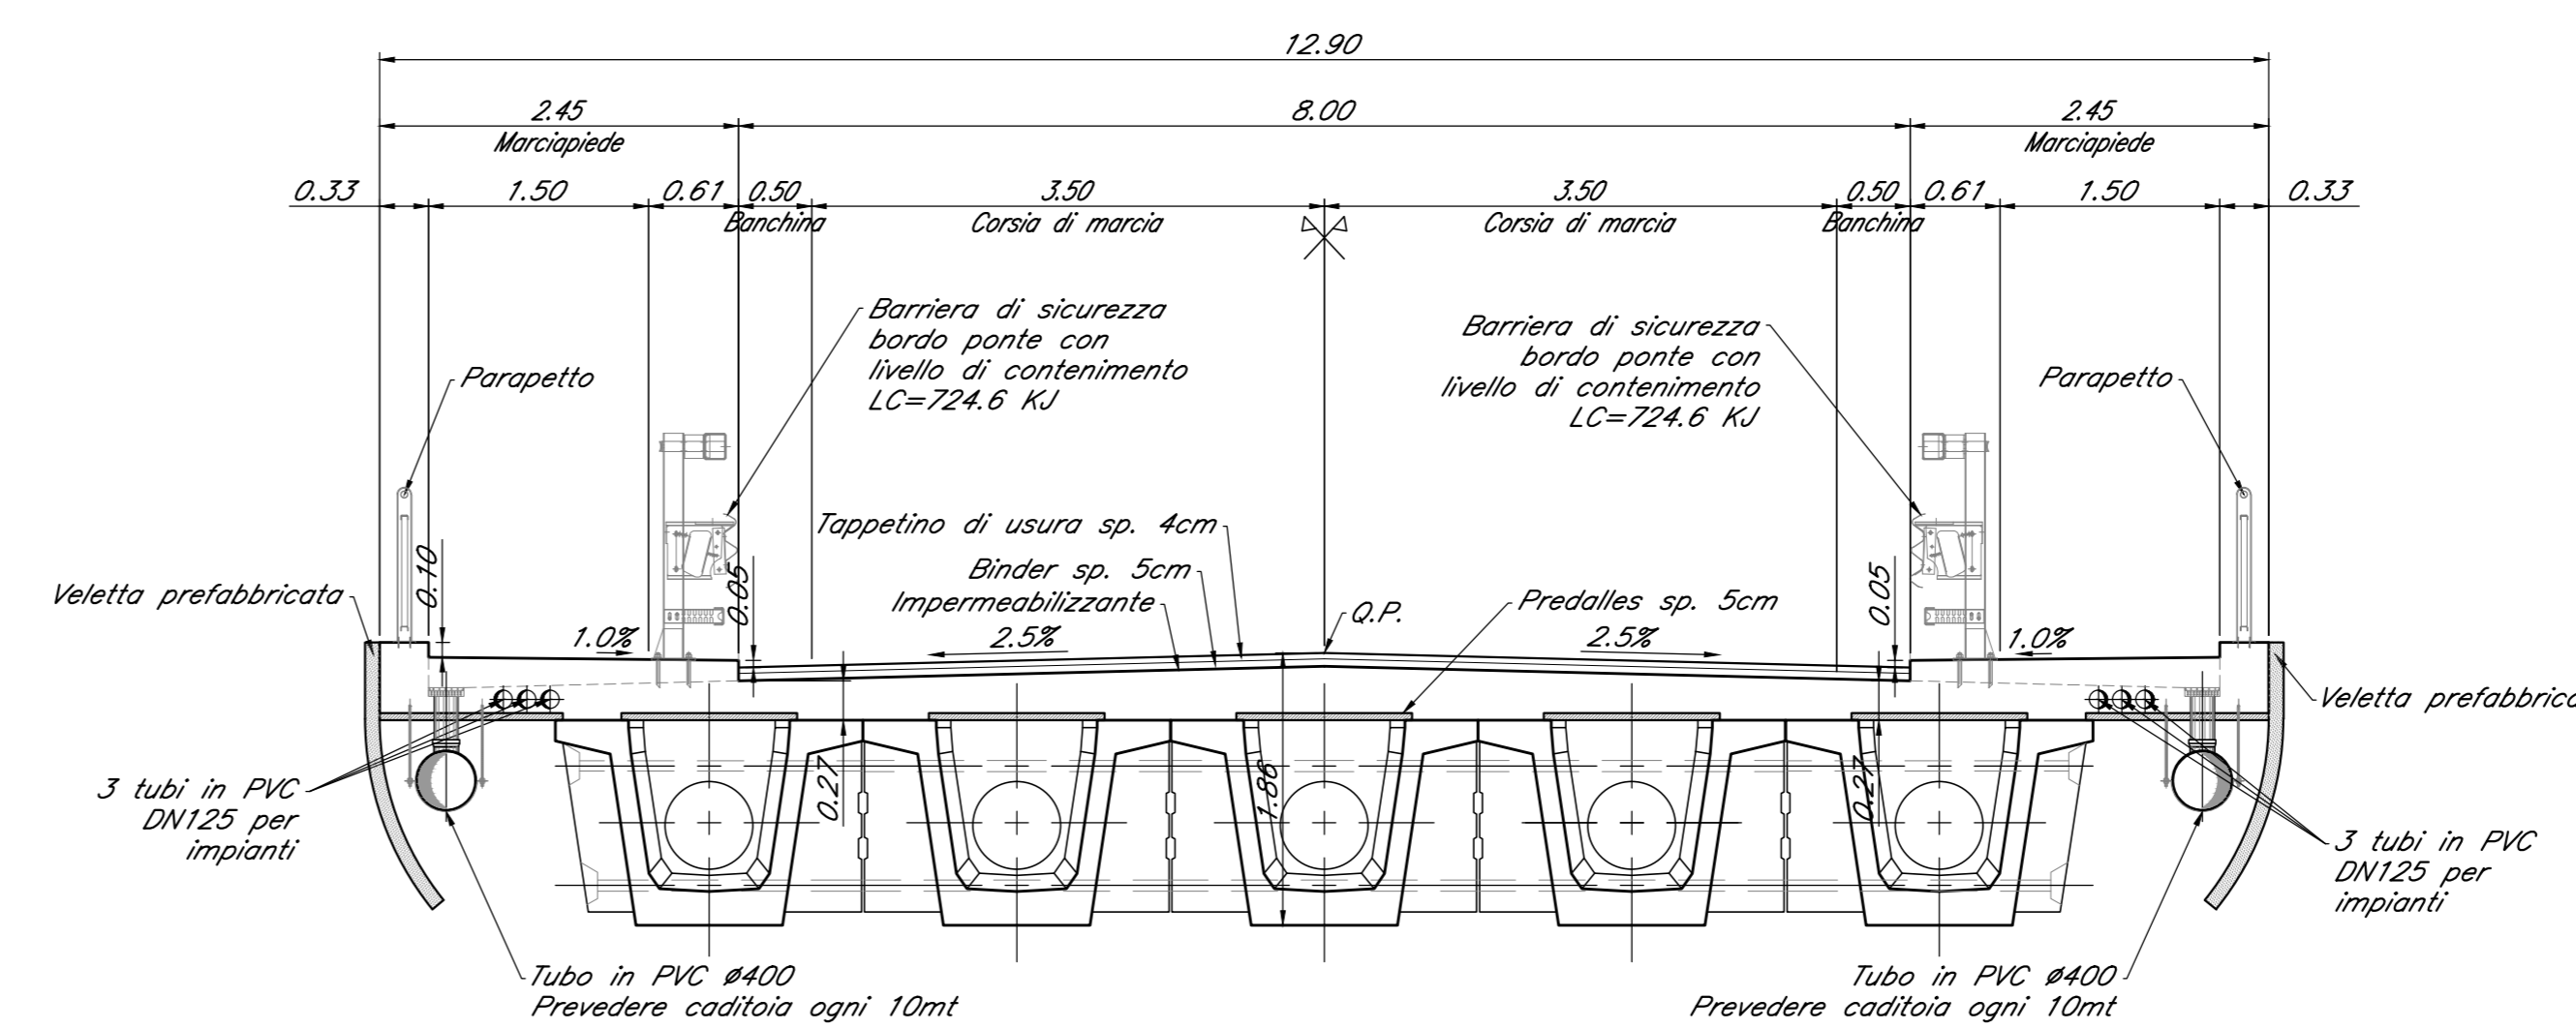

COMMITTENTE: **RFI** RETE FERROVIARIA ITALIANA GRUPPO FERROVIE DELLO STATO ITALIANE

PROGETTAZIONE: **ITALFERR** GRUPPO FERROVIE DELLO STATO ITALIANE

**U.O. INFRASTRUTTURE SUD**  
**PROGETTO DEFINITIVO**  
**LINEA SALERNO - PONTECAGNANO AEROPORTO**  
**COMPLETAMENTO METROPOLITANA DI SALERNO**  
**TRATTA ARECHI - PONTECAGNANO AEROPORTO**  
**NW - NUOVA VIABILITA'**  
**NW01-PONTE FOSSO FRESTOLA**  
 Sezioni tipo

SCALA: 1:50

COMMESSA LOTTO FASE ENTE TIPO DOC. OPERA/DISCIPLINA Progr. REV.

NN1X 00 D 78 BB NW0100 001 A

Rev.	Descrizione	Redatto	Data	Verificato	Data	Approvato	Data	Autorizzato Data
A	Emesse Esecutive	A.Pisani	Set-2020	G.Pisani	Set-2020	[Signature]	Set-2020	01/09/20

nn1x00d78bbnw010001a.dwg n. Etab.: 1